


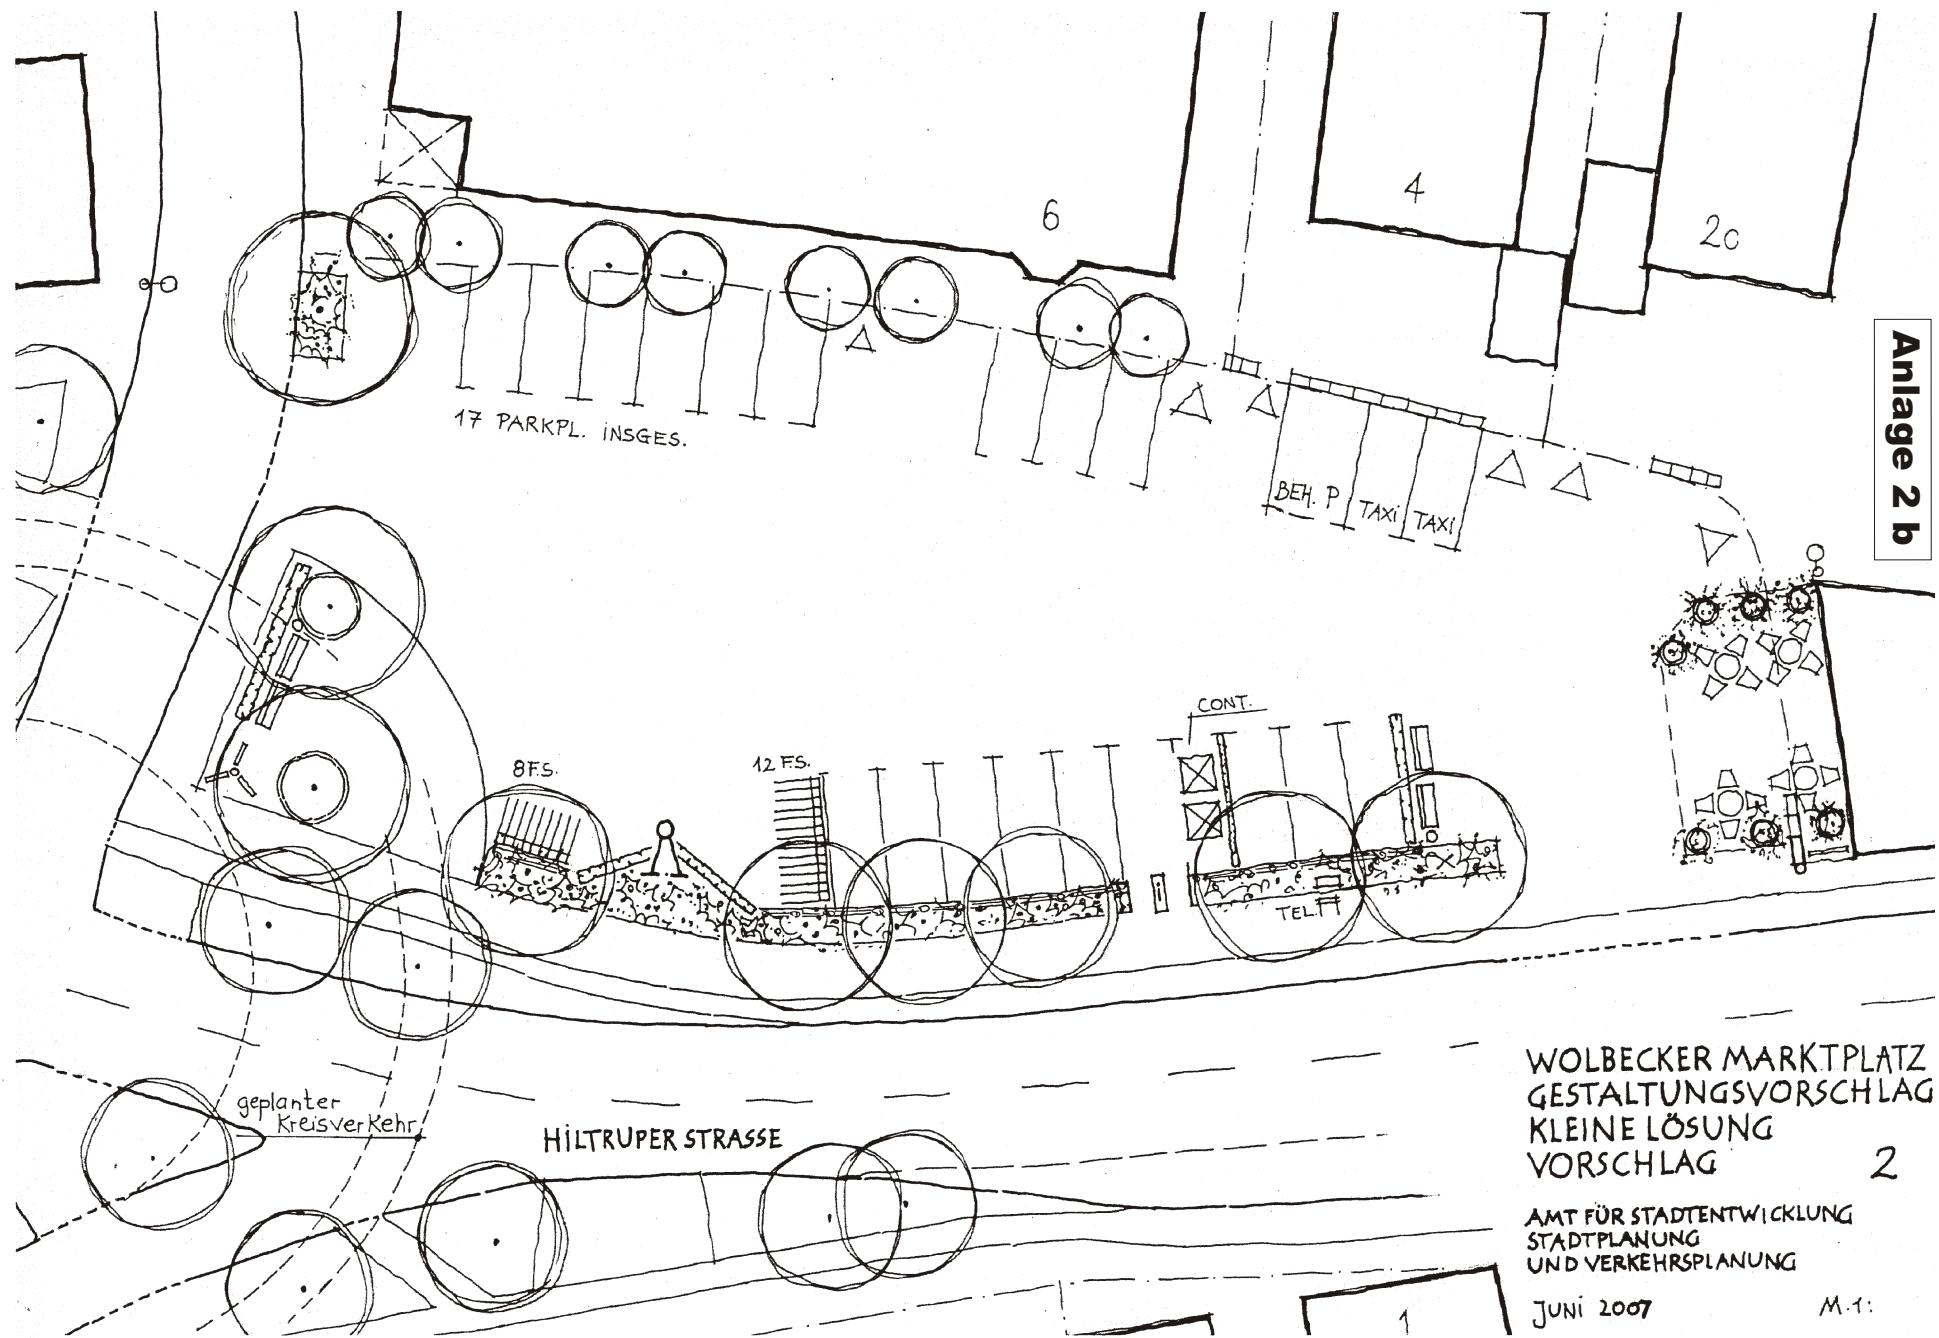

Anlage 2 b

WOLBECKER MARKTPLATZ
GESTALTUNGSVORSCHLAG
KLEINE LÖSUNG
VORSCHLAG 2

AMT FÜR STADTENTWICKLUNG
STADTPLANUNG
UND VERKEHRSPANUNG

JUNI 2007

M.1: