


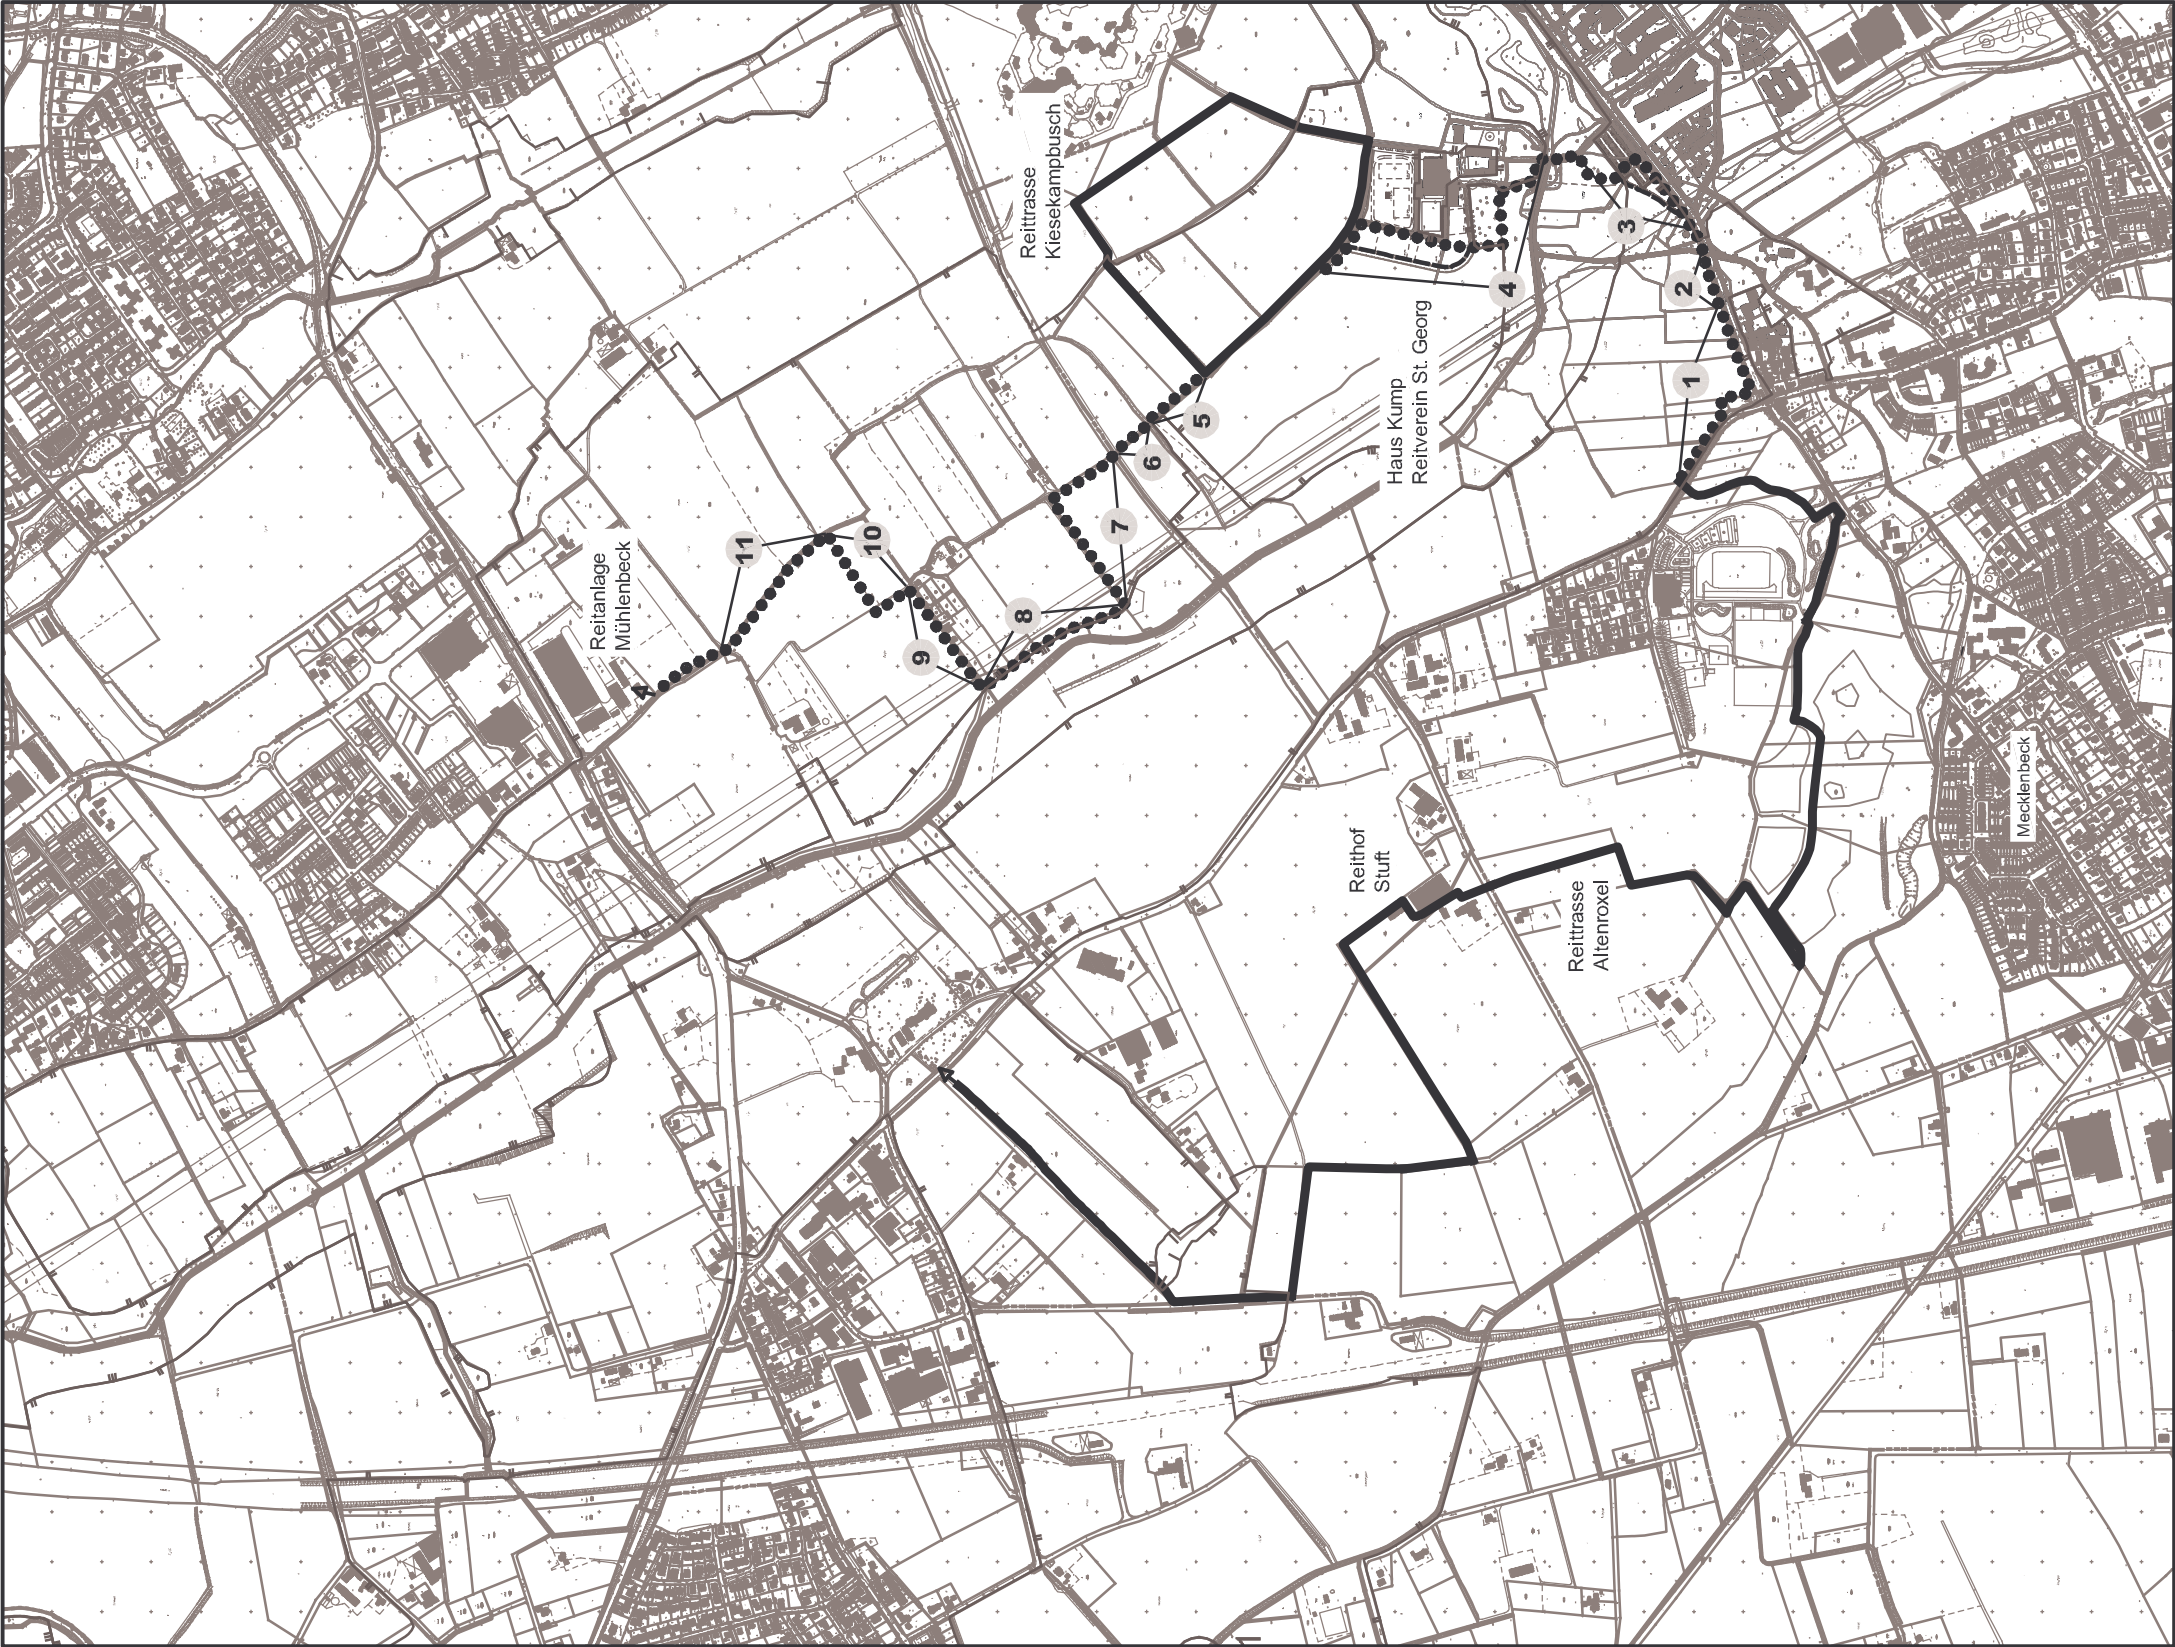

Anlage 1

bestehende Reittrasse

geplante Reittrasse

Variante: Anpassung an B-Plan 473

Schutzgebietsgrenze

Abschnitt 1 / städtisch: ca. 460 m

Abschnitt 2 / privat : ca. 110 m

Abschnitt 3 / städtisch: ca. 350 m

Abschnitt 4 / städtisch: ca. 650 m

Abschnitt 5 / städtisch: ca. 150 m

Abschnitt 6 / städtisch: ca. 80 m

Abschnitt 7 / städtisch: ca. 415 m

Abschnitt 8 / städtisch: ca. 330 m

Abschnitt 9 / Studienfond: ca. 260 m

Abschnitt 10 / Studienfond: ca. 260 m

Abschnitt 11 / Studienfond: ca. 310 m

STADT MÜNSTER

Amt für Grünflächen und Umweltschutz

Reiten in Münster
Reitwegeplanung
Reitroute - Haus Kump

Übersichtsplan
Weiterführung des vorhandenen Reitwegenetzes Altenroxel zwischen Dingsbangerweg und Reitanlage Mühlenbeck

Anlage

Plan Nr.: 1

Stand:

Änderungen:

Bearbeiter: K. Scharf

Zeichner: C. Niesing

Abt.-Leiter: R. Stoldt

Maßstab: unmaßstäblich

Münster, den 03.09.2007

Amtsleiter:
Brunis