


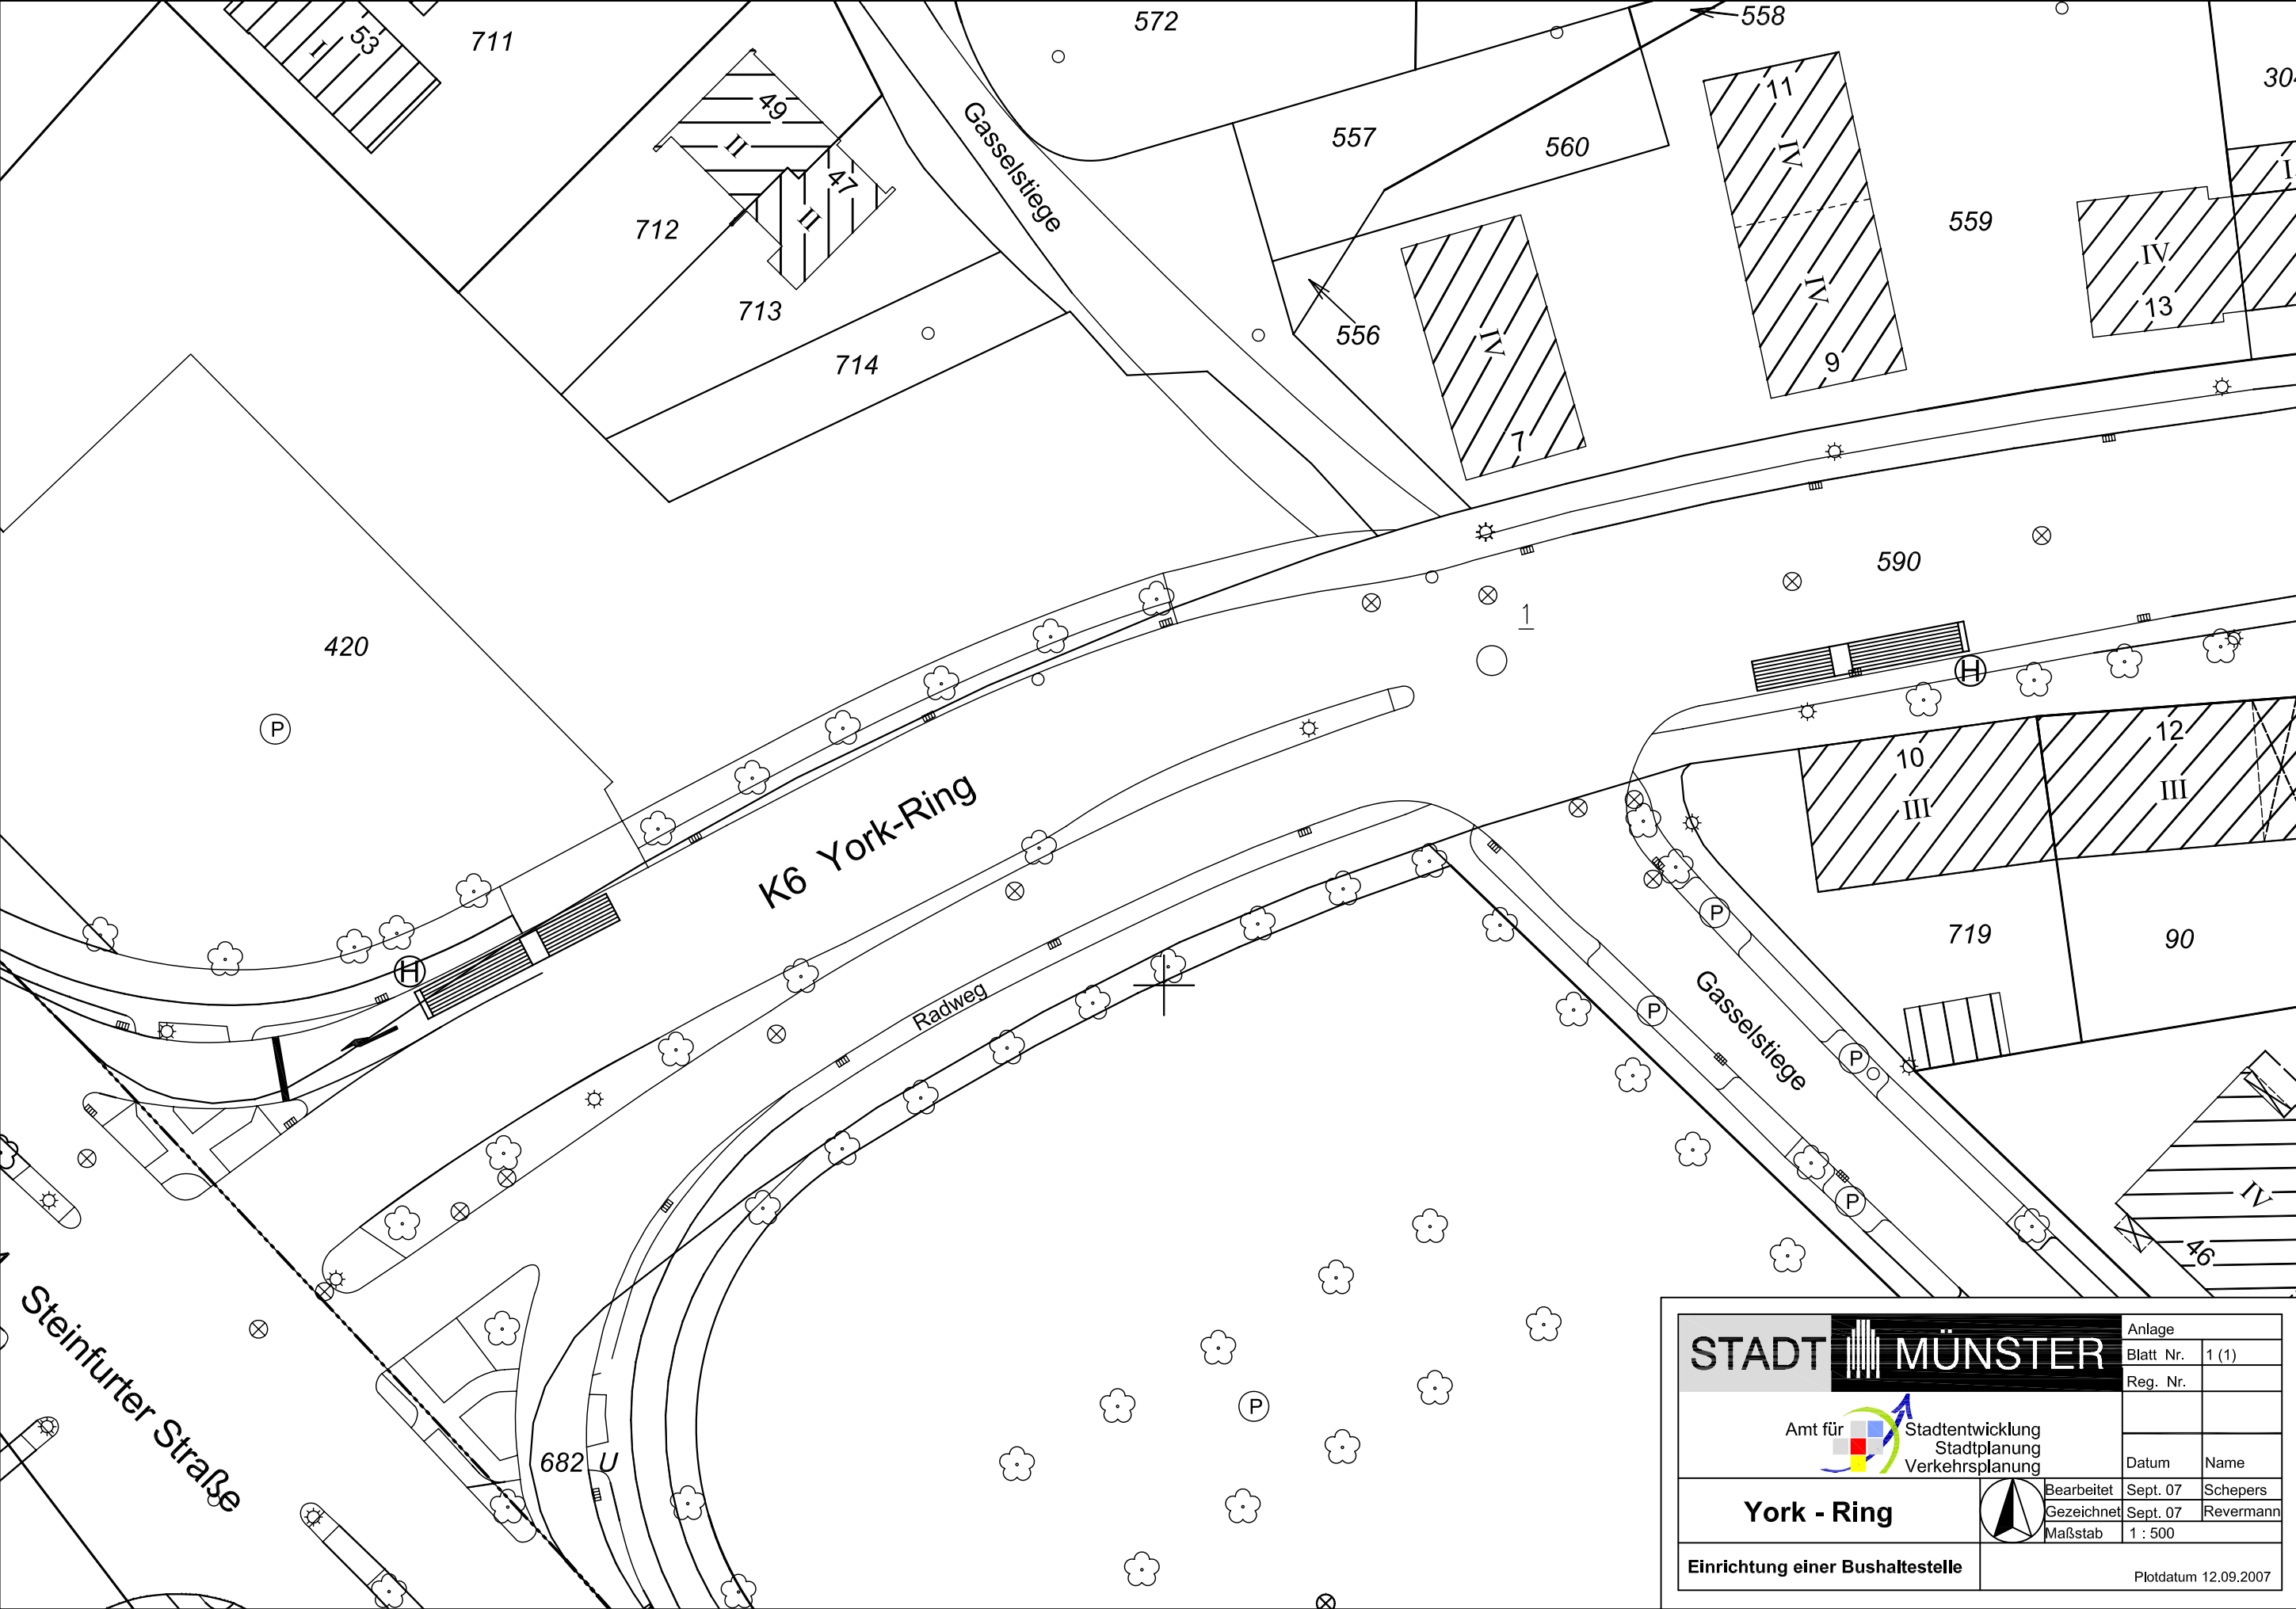

STADT MÜNSTER		Anlage		
		Blatt Nr.	1 (1)	
		Reg. Nr.		
Amt für  Stadtentwicklung Stadtplanung Verkehrsplanung				
		Datum	Name	
York - Ring		Bearbeitet	Sept. 07	Schepers
		Gezeichnet	Sept. 07	Revermann
		Maßstab	1 : 500	
Einrichtung einer Bushaltestelle		Plotdatum 12.09.2007		