

SCHNITT A - A'

BESTAND


ERWEITERUNG



ANSICHT SÜD - OSTEN - GARTEN

BESTAND

ERWEITERUNG

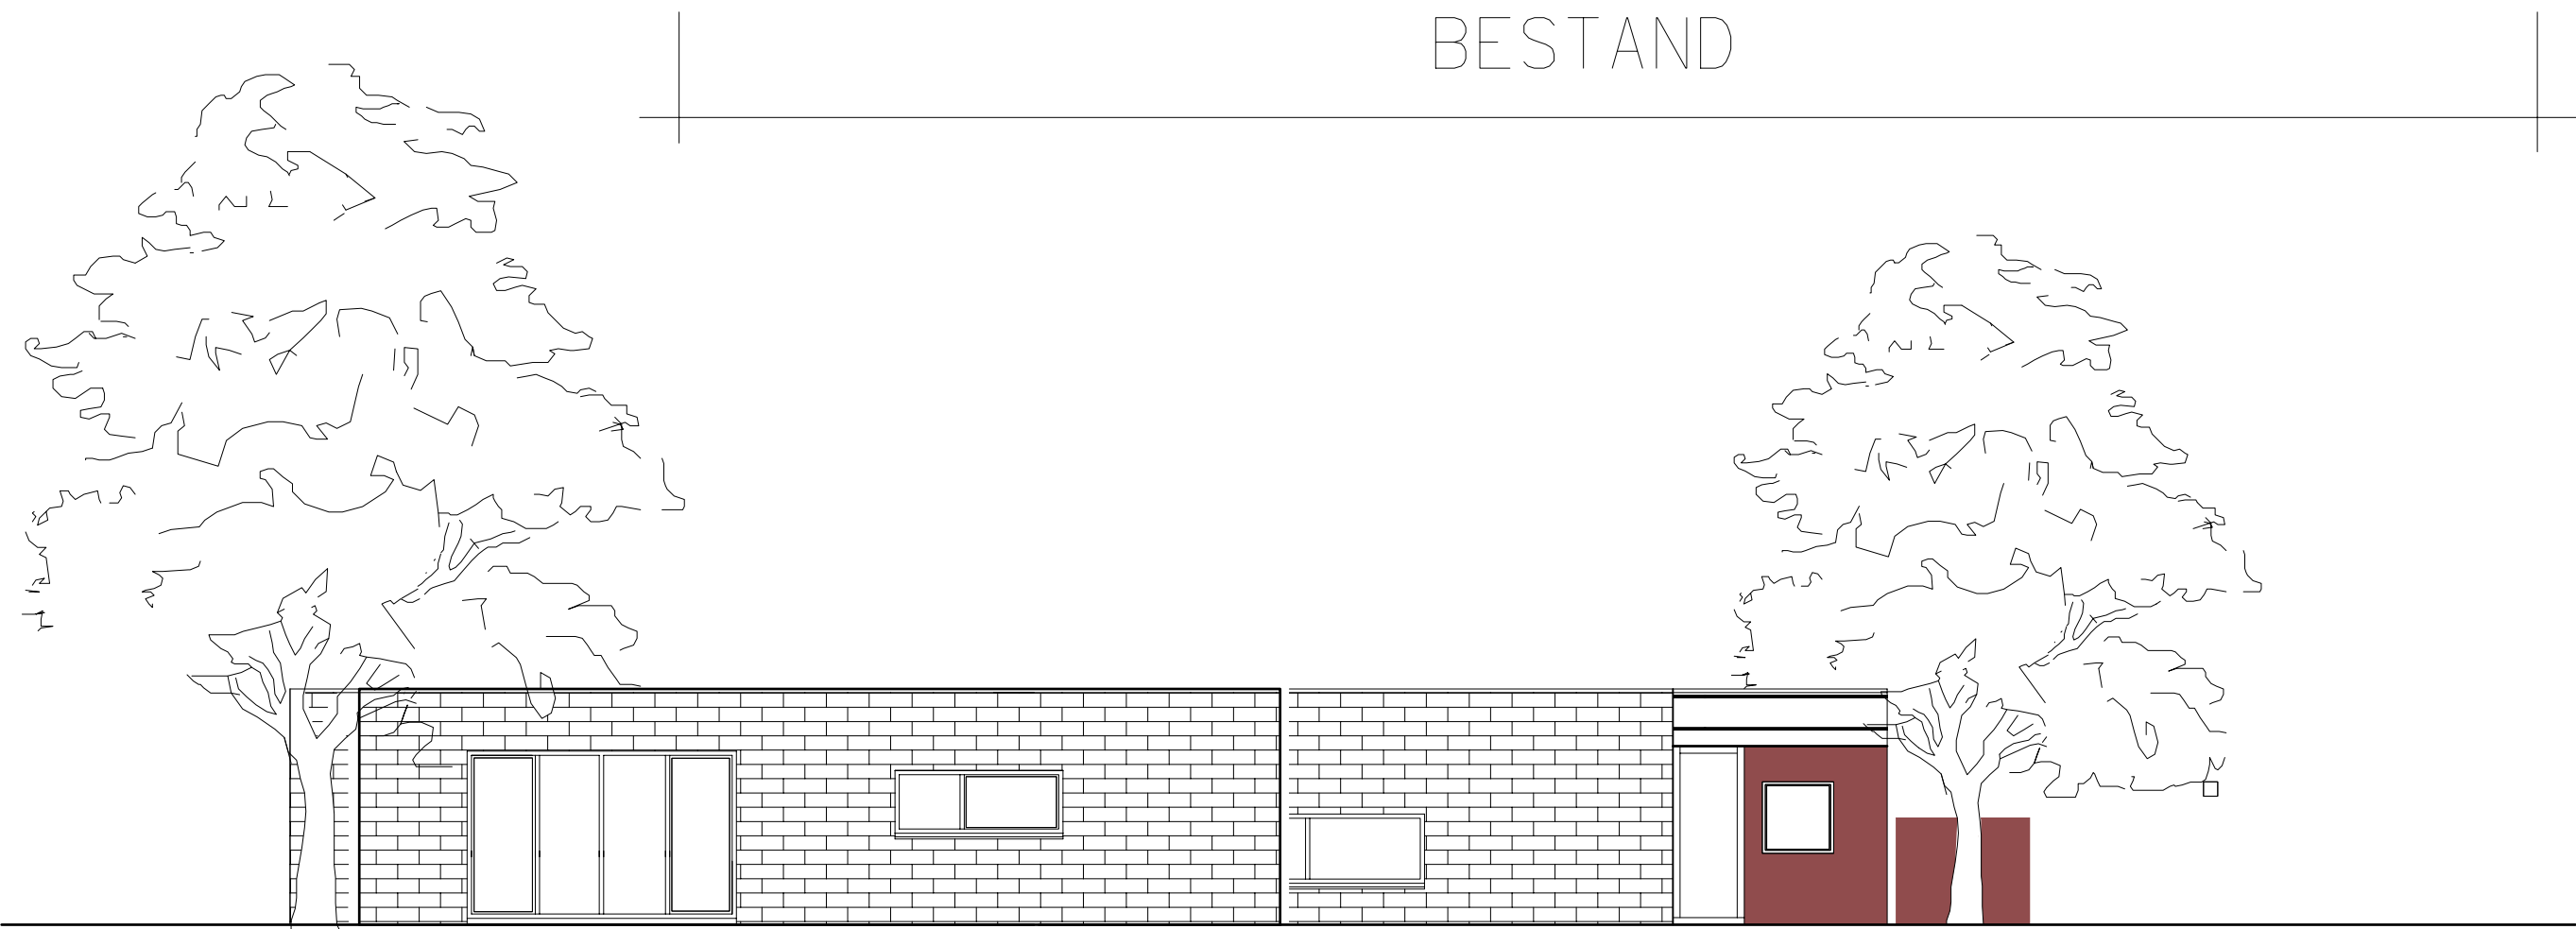

ANSICHT NORD - OSTEN - GARTENSEITE

ERWEITERUNG

BESTAND



ANSICHT SÜD - WESTEN - PRIVATSTRASSE



ANSICHT NORD - WESTEN - STRASSE

ERWEITERUNG

BESTAND

1.NACHTRAG ZUR BAUGENEHMIGUNG VOM 8.05.2007 - BAUSCHEIN NR. 397 / 07

BAUHERR:
LEG LEG Standort- und Projektentwicklung Essen GmbH
Projektbüro Münster
Johann-Krone-Weg 6
48149 Münster

PROJEKT: NEUBAU EINER
KINDERTAGESSTÄTTE
ERWEITERUNG

BAUSTELLE: WICKENKAMP
48161 MÜNSTER
MÜNSTER-GIEVENBECK
FLUR 46, FLURSTÜCK 298

BAUTEIL: ANSICHTEN / SCHNITT
MASSSTAB 1:100

PLANUNG: ARCHITEKTURBÜRO SCHWIDT- ZERBEL
ARCHITEKTIN
DIPL.-ING. T. SCHWIDT - ZERBEL
VON-ESMARCH-STRASSE 121
48149 MÜNSTER
TEL.: 0251 / 861011
FAX.: 0251 / 861013

MÜNSTER, 23.02.2007 - 10.09.2007

DER BAUHERR

DER ARCHITEKT

BLATT 2

253