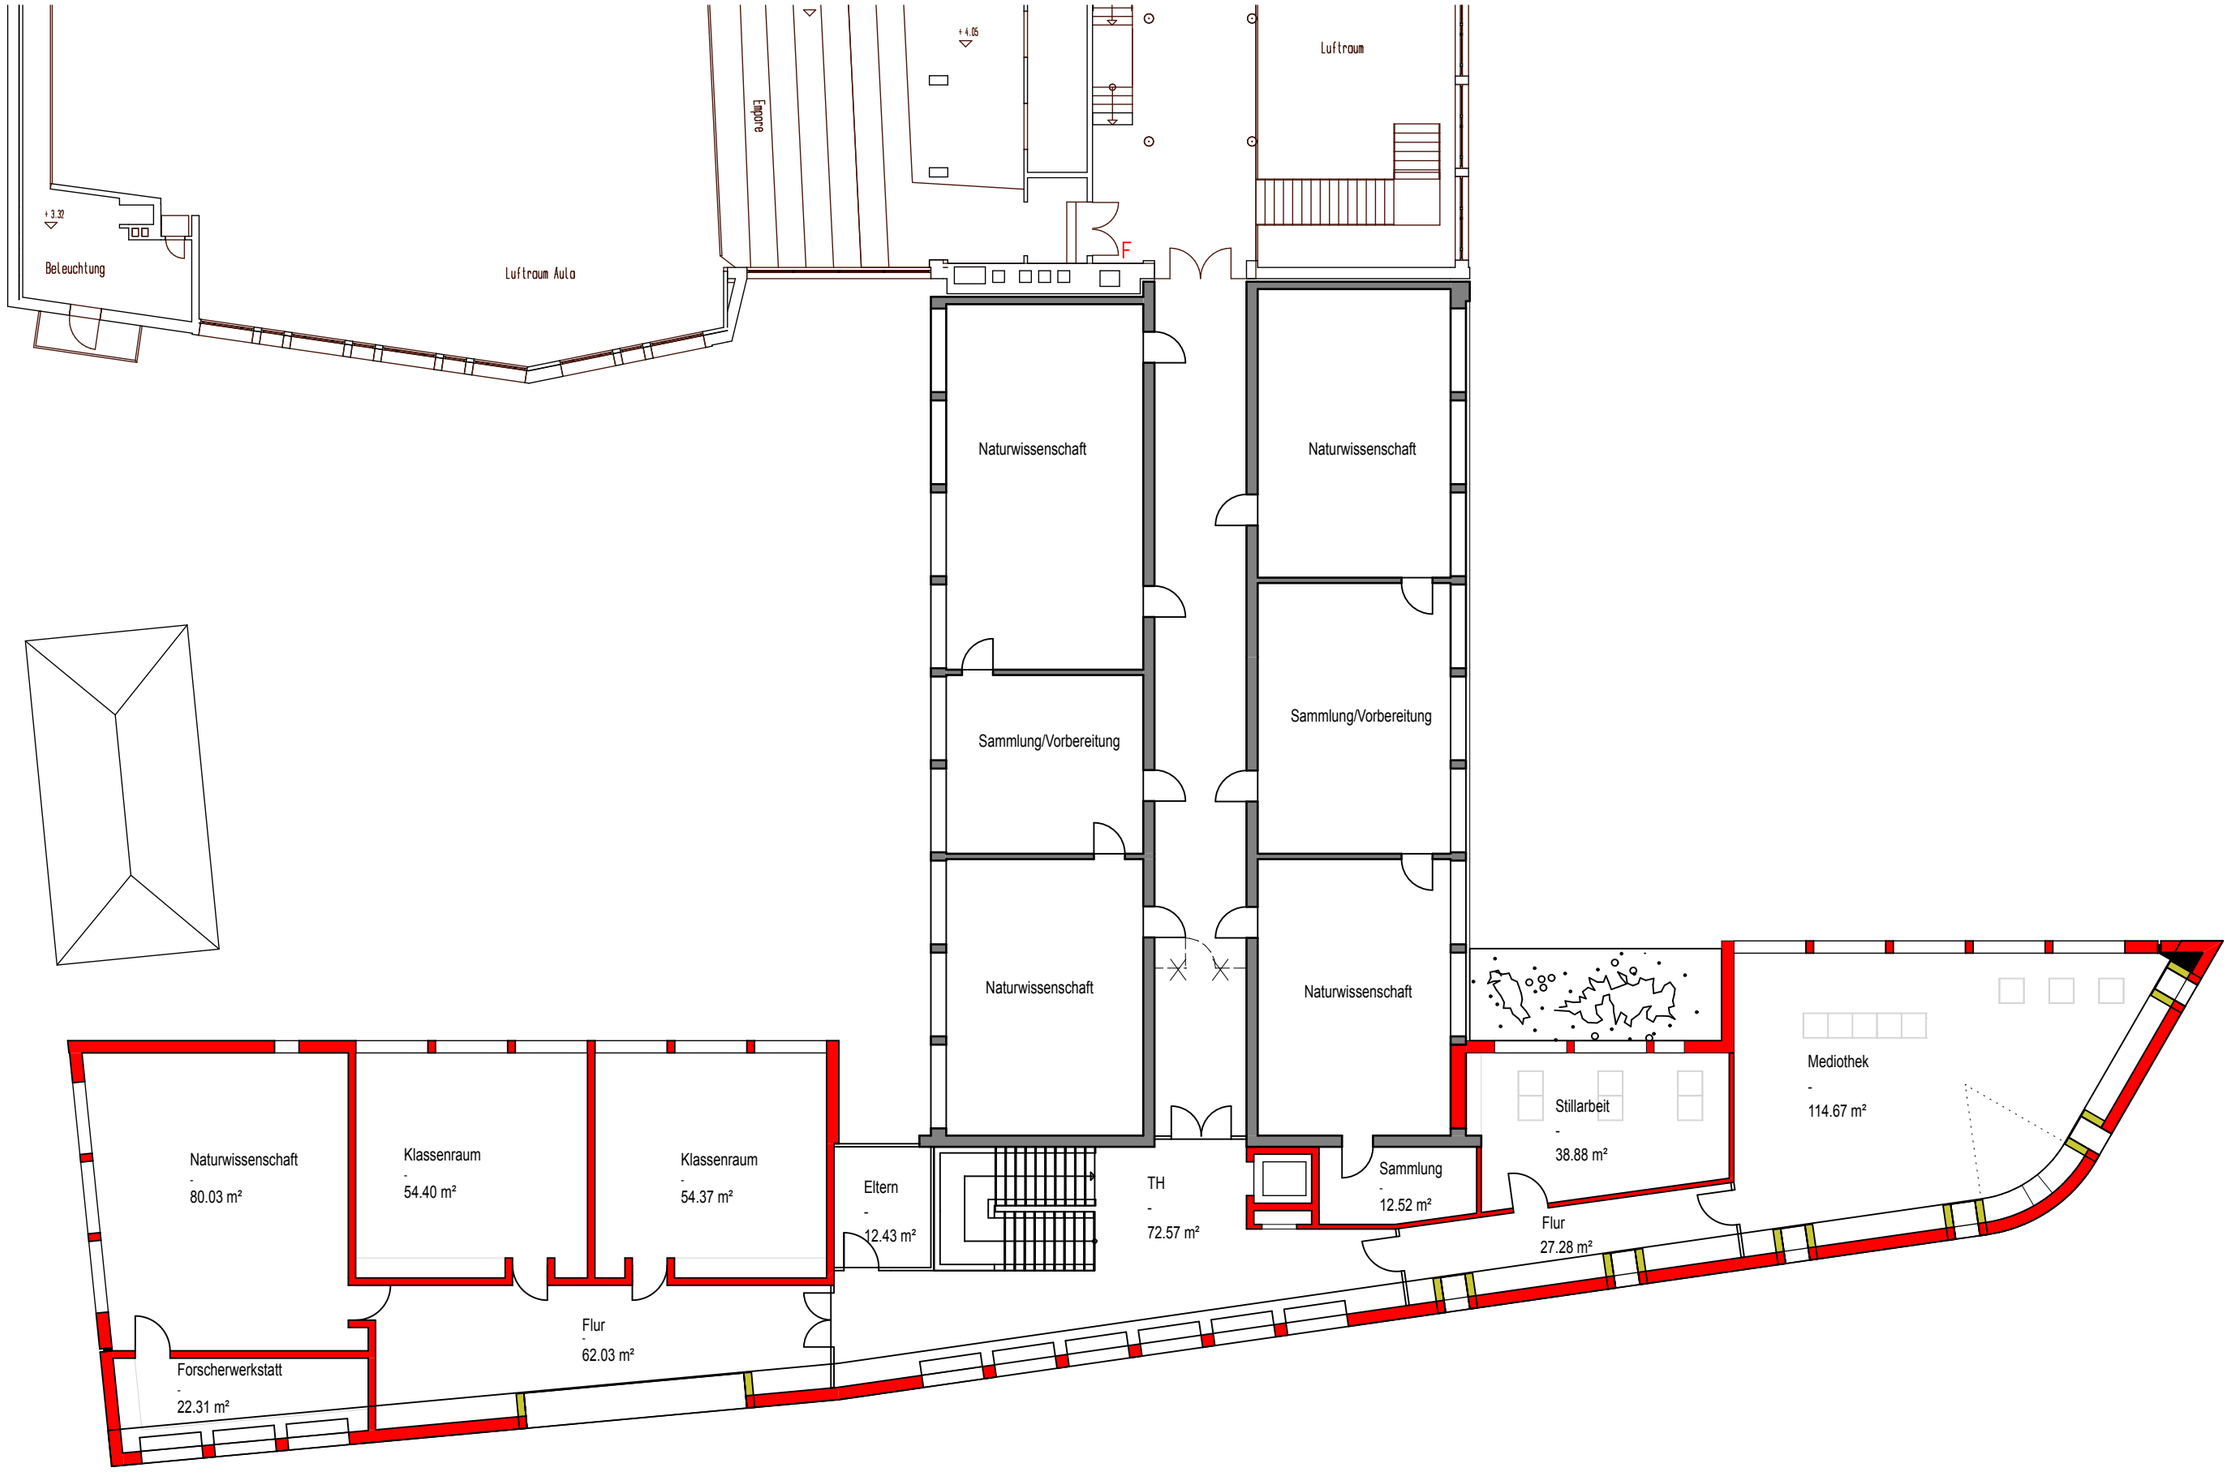



[redacted] Erweiterung Annette-von-Droste-Hülshoff-Gymnasium [redacted] Anlage 1 - 1OG [redacted]

Dipl.-Ing.
Eberhard E. Kleffner
Freier Architekt BDA dwb
Rothenburg 48
48143 Münster
T 0251-846936.0
F 0251-846936.19