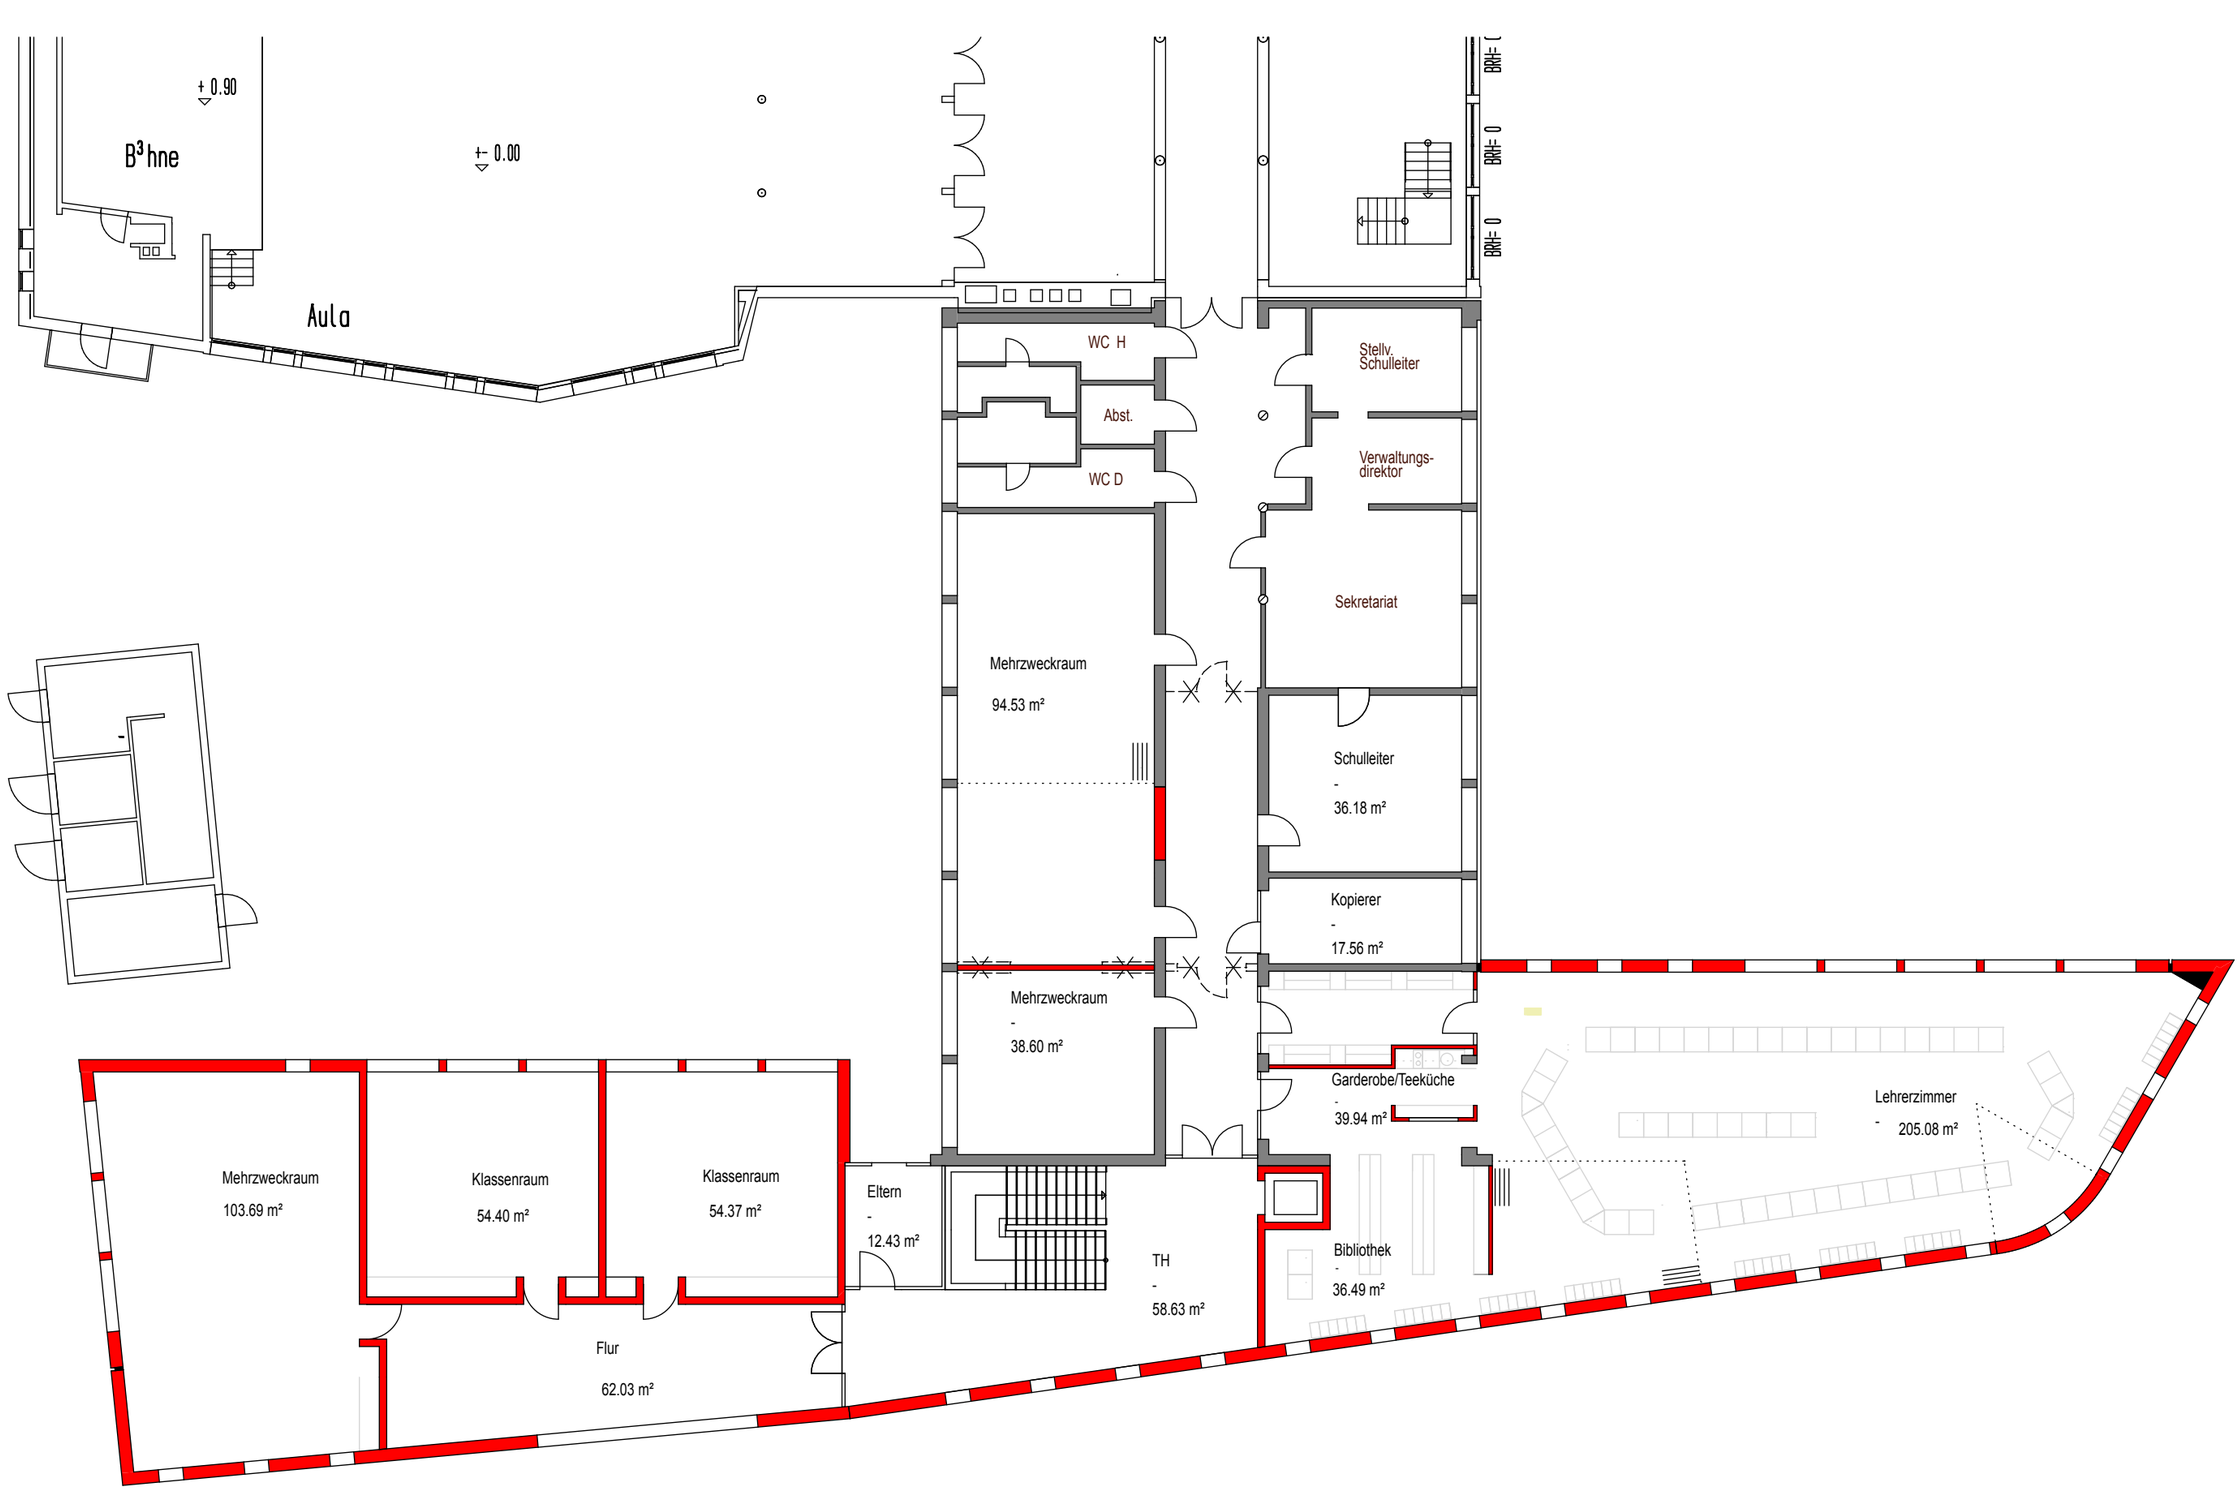

Erweiterung Annette-von-Droste-Hülshoff-Gymnasium | Anlage 1 | EG - | 31.08.07

Dipl.-Ing.
Eberhard E. Kleffner
Freier Architekt BDA dwb
Rothenburg 48
48143 Münster
T 0251-846936.0
F 0251-846936.19