


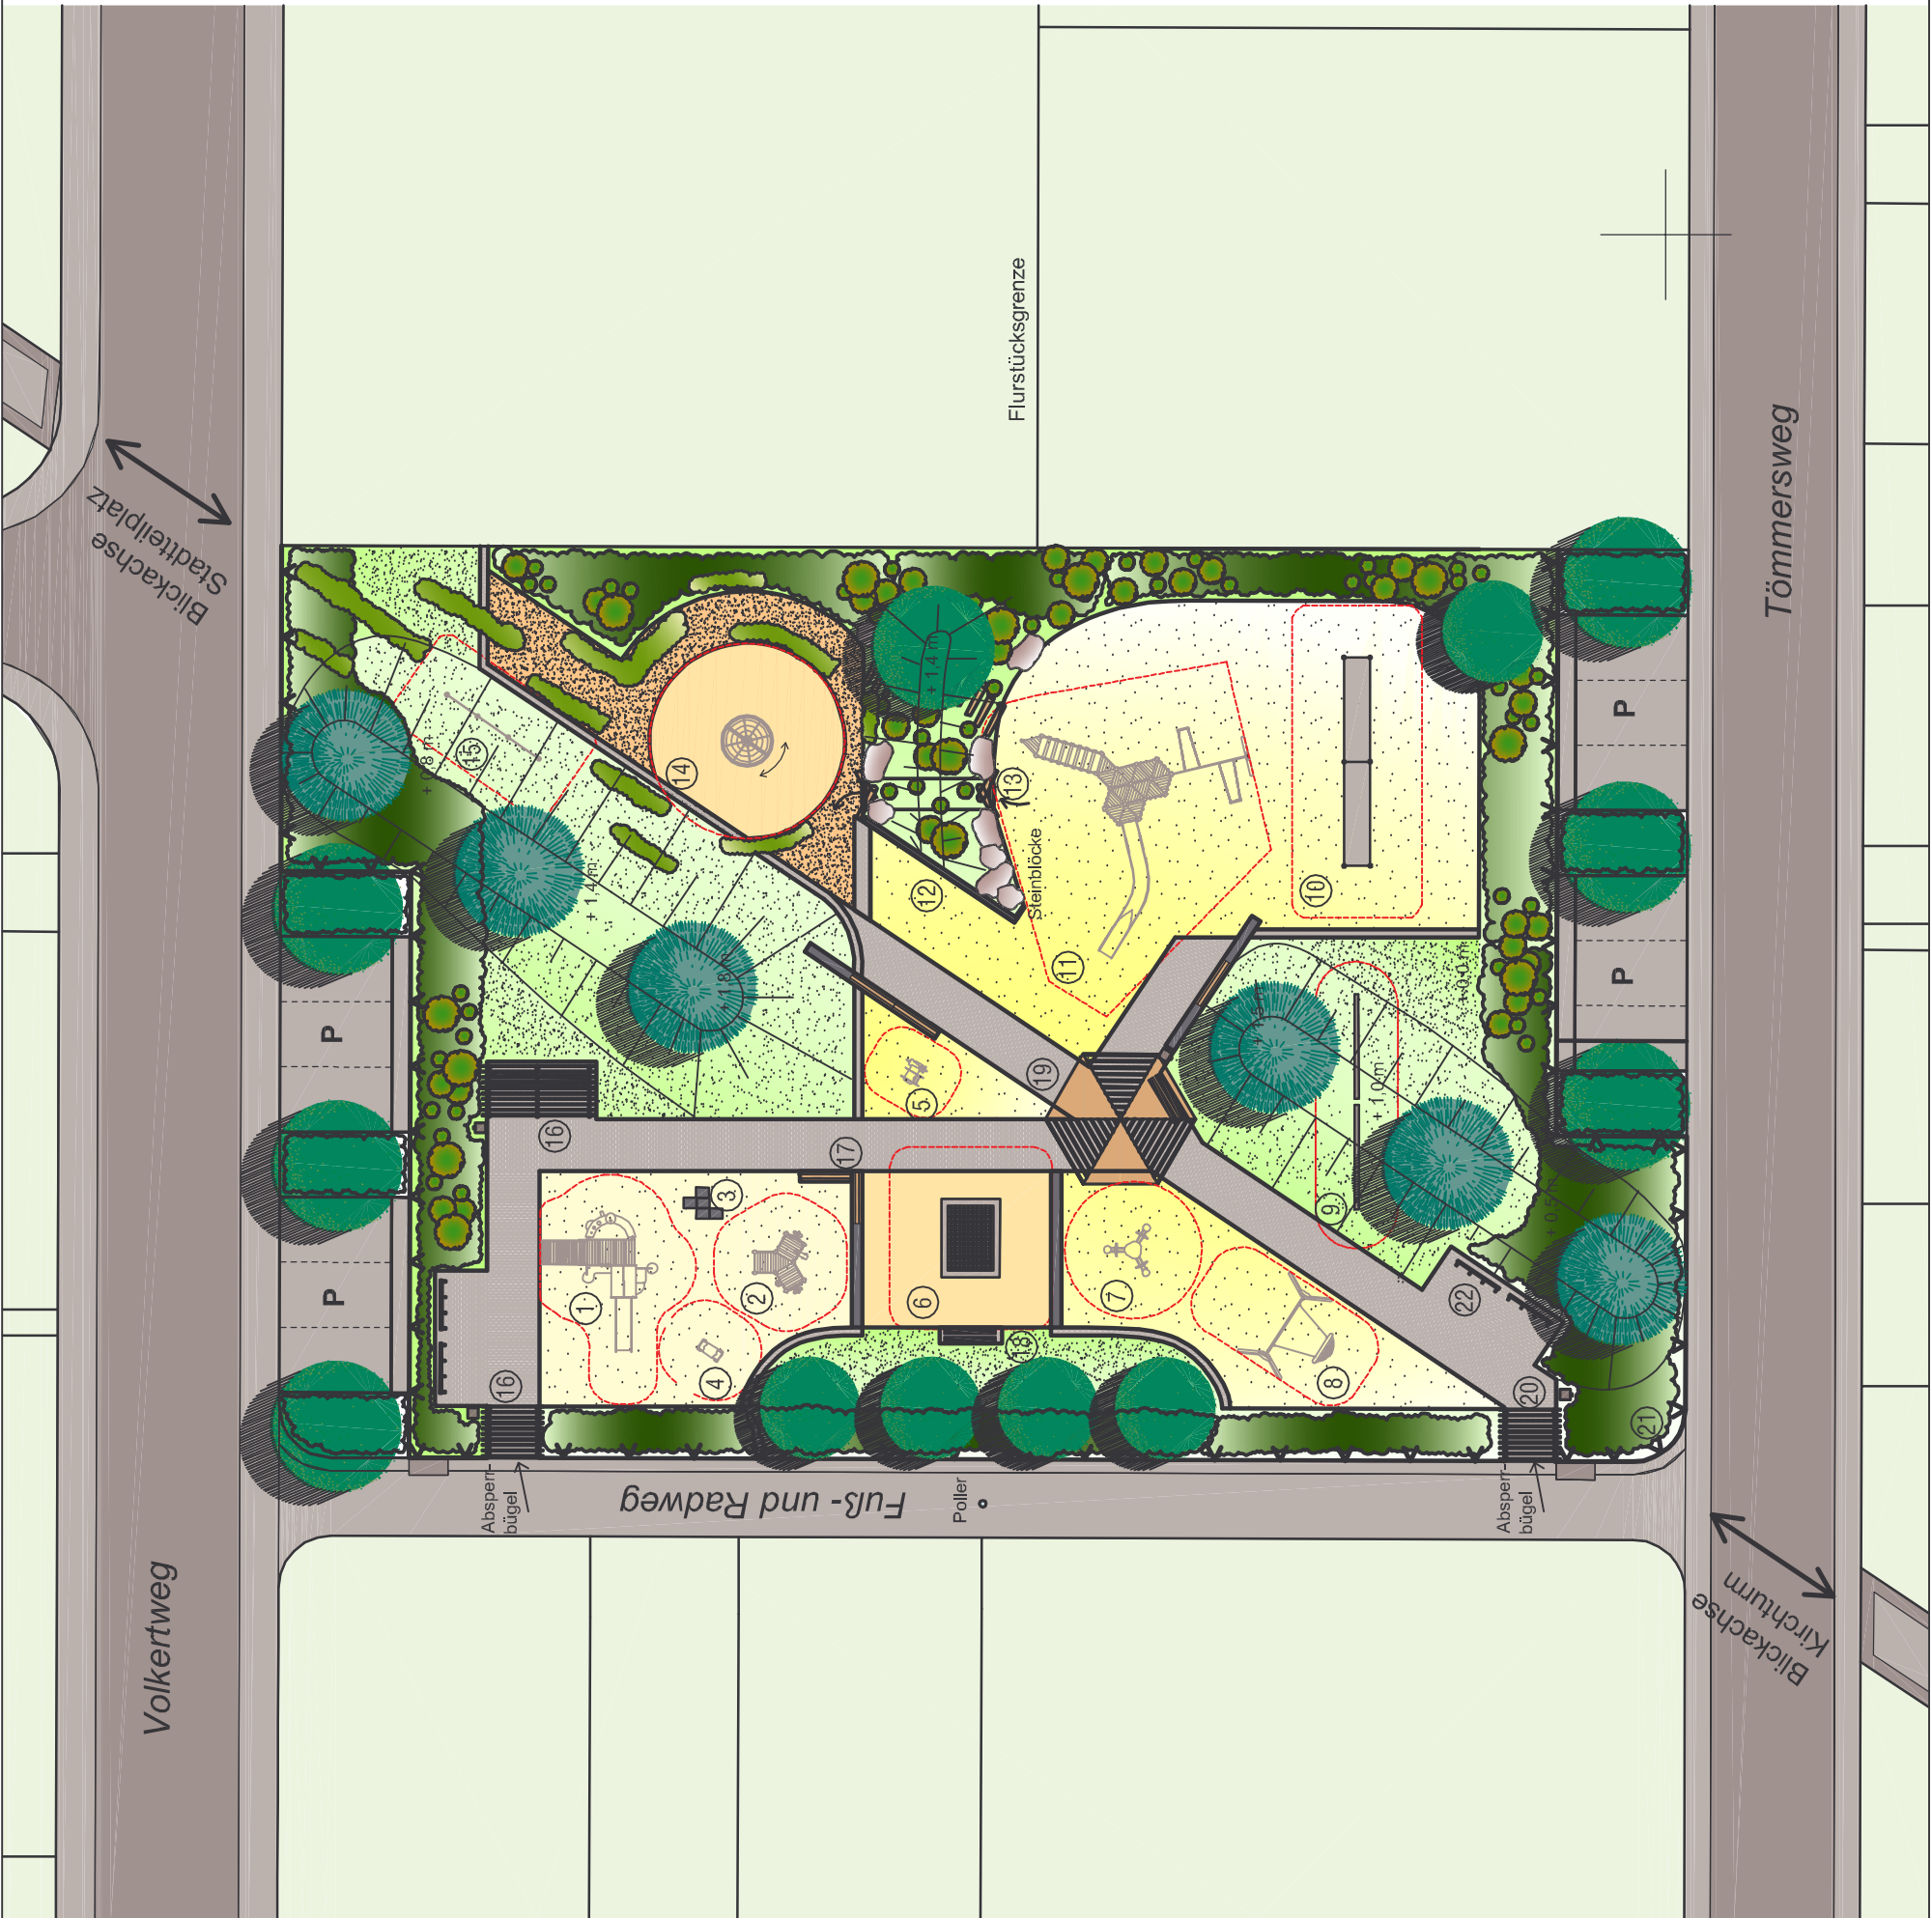

STADT MÜNSTER

Legende

Spielgeräte:

- 1 Abenteuerhaus
Fa. Kompan Nr. M 662-13
- 2 Sandwerk
Fa. K&K Nr. 0-31321-000
- 3 Sandspielfläche
Betonelemente
- 4 Federgerät "Gondel"
Fa. Doebling&Heming Nr. 100520
- 5 Federgerät "Motorrad mit Beiwagen"
Fa. Doebling&Heming Nr. 100500
- 6 Trampolin
Fa. Hally Gally Nr. 20.02.125
- 7 Federwippe "Dreier"
Fa. K&K Nr. 0-4286-000
- 8 Korbschaukel
Fa. K&K Nr. 0-40305-100
- 9 Balancierbalken
- 10 Gurtsteg
Fa. FHS Nr. 1168
- 11 Gerätekombination mit Rutsche, Doppelschaukel und Wackelbrücke
Fa. K&K Nr. 0-23820-001
- 12 Klettenwand bis 1,8 m
Betonelemente mit Klettagriffen
- 13 Tunnelrohr Ø ca. 1 m
Betonelemente
- 14 Kletterkarussell "Spiralkreisel"
Fa. Hally Gally Nr. 20.01.120
- 15 Dreistufenreck
Fa. Doebling & Heming Nr. 030131

Ausstattung:

- 16 Pergola
- 17 Sitzmauer (mit Auflagen teilweise)
- 18 Lehnbank
- 19 Schutzdach
- 20 Mülleimer
- 21 Stabgitterzaun 0,6 m hoch
- 22 Fahrradständer
- Spielsand
- Rheinsand
- Holzhackschnittzelbelag
- Fallschutzgummibelag im ortenbau
- Rasenfläche
- Betonsteinpflaster
- Bodendeckende Bepflanzung
- Heckenstreifen
- Strauchpflanzung
- Blütenbaum
- Sollitärbaum, kegelförmig

Projektnummer: 1893
Plan Nr.: K 280/2

SP Nr. 26850
Datum: 09.11.2007

STADT MÜNSTER

Amtsleiter:	Bearbeitet:
gez. Bruns	gez. Tönnies
Abteilungsleiter:	Gezeichnet:
gez. Stoldt	gez. Tönnies
Fachstellenleiter:	
gez. Koolwaay	Maßstab: 1:200



Spielplatz Sprakel Mitte

B-Plan Nr.: 458 / Neubau 2008
Entwurfsplan