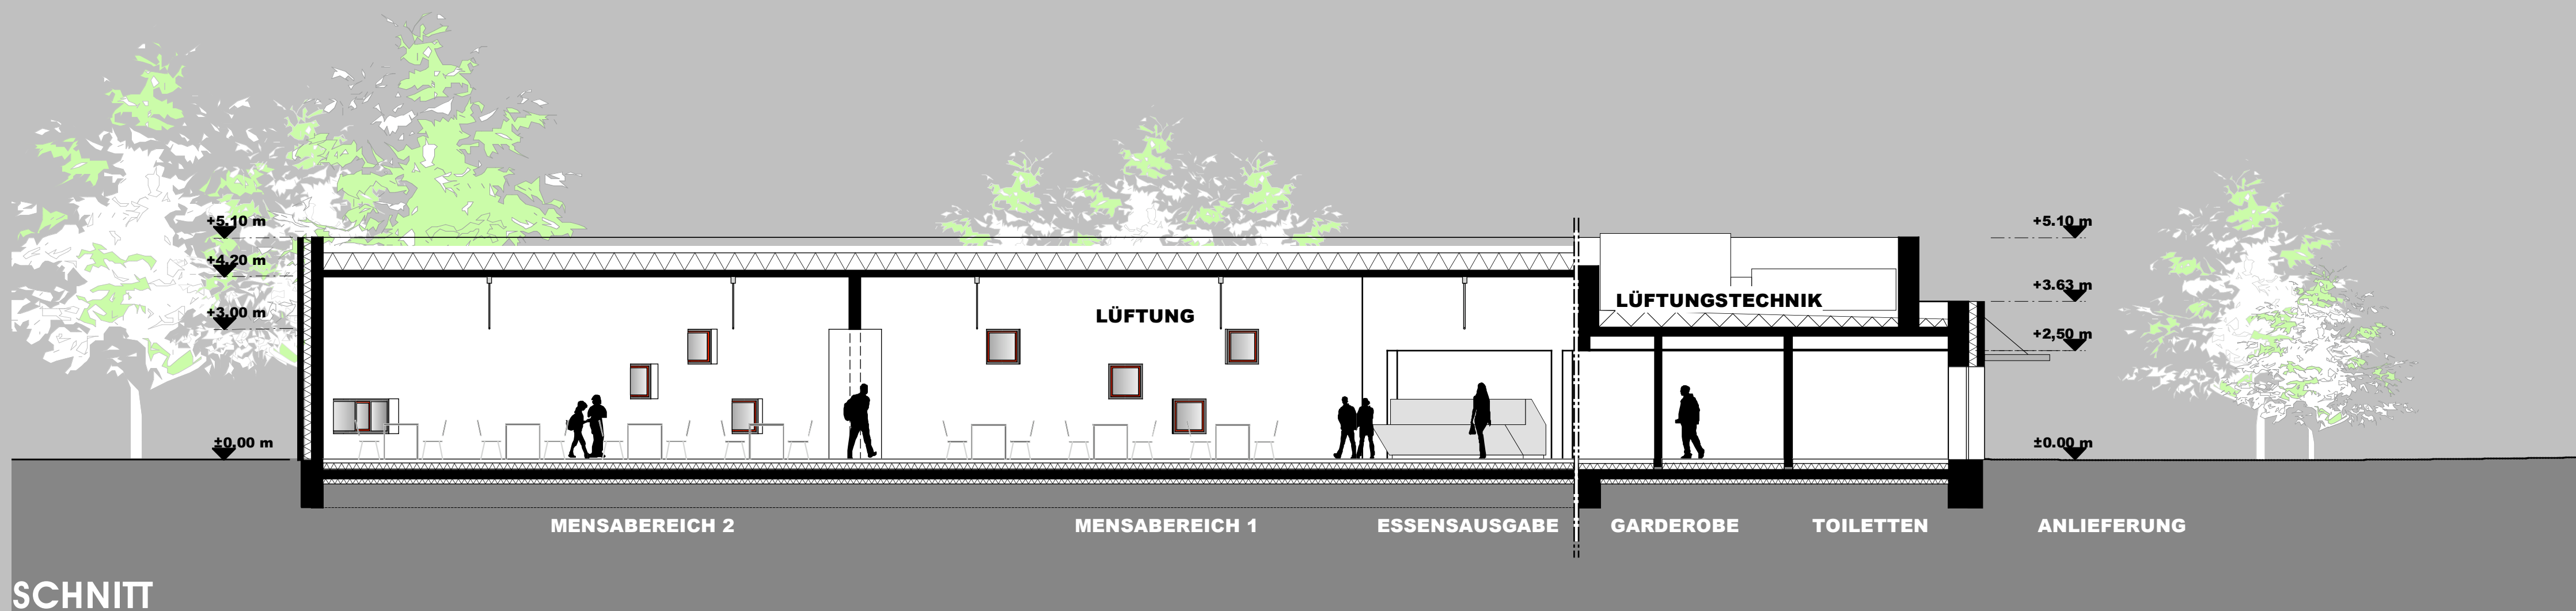
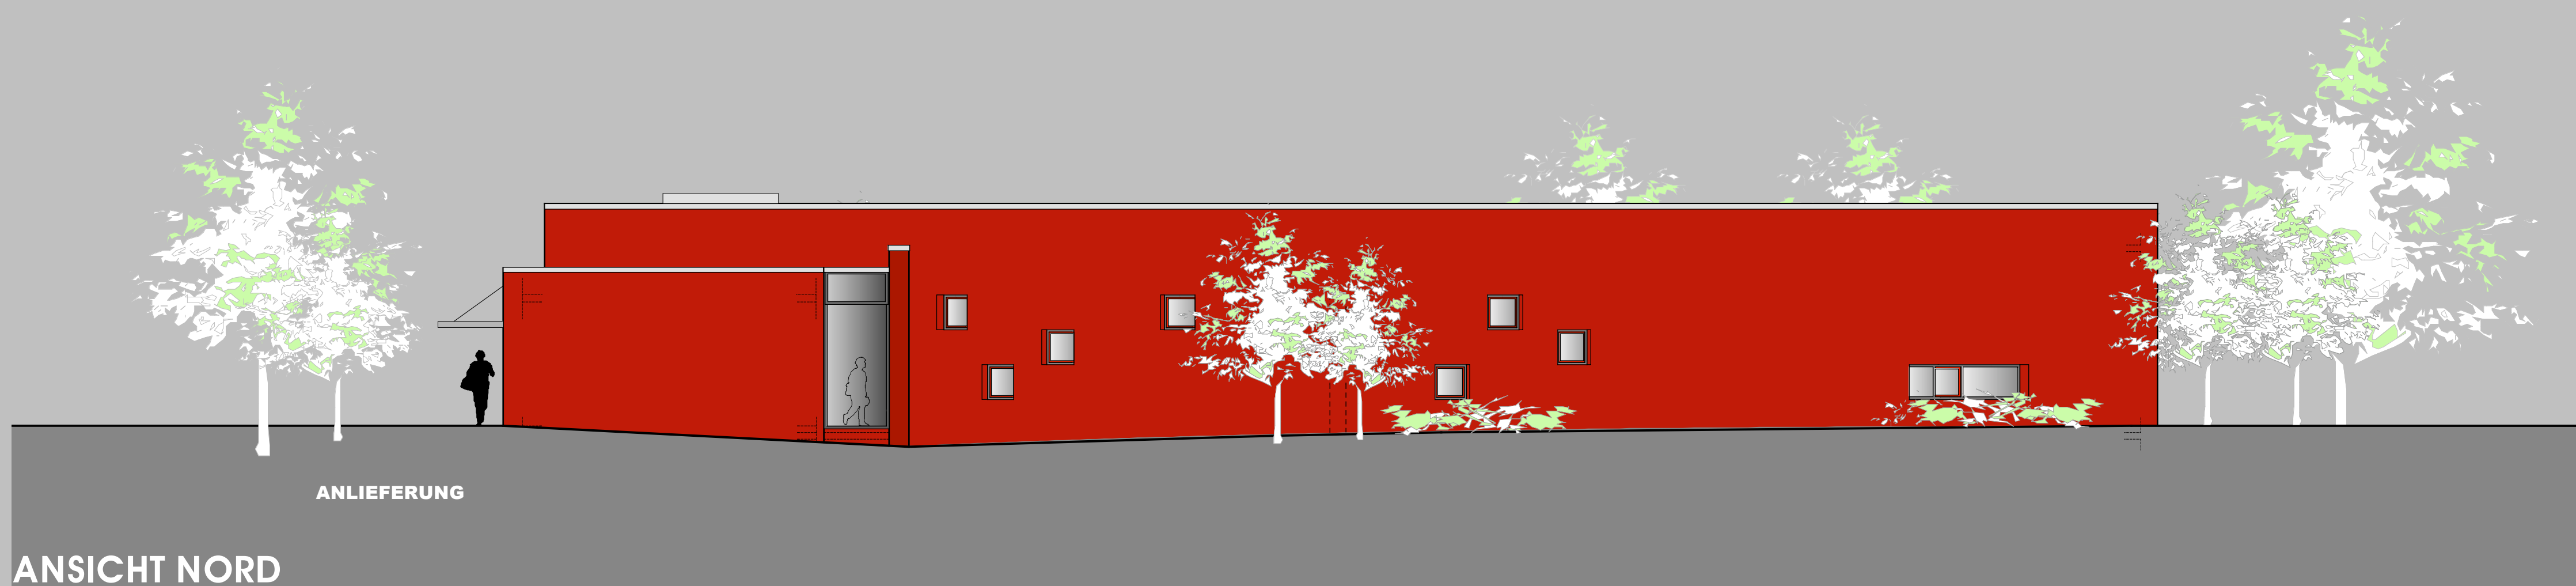


MENSAGEBÄUDE
FÜR DEN ERWEITERTEN GANZTAGSBEREICH
AUGUSTIN-WIBBELT-SCHULE • DROSTE-HAUPTSCHULE, ROXEL

Bauherr: Stadt Münster
Amt für Gebäudemanagement

ENTWURF • 12. November 2007

3.002

ARCHITEKTEN
HILGER

DIPL.-ING. JÖRG HILGER
NÜNNINGFELD 12A
48161 MÜNSTER
FON 0251 / 863 763
FAX 0251 / 8724911

WWW.HILGER-ARCHITEKTEN.DE

SCHNITT ANSICHTEN • M 1:100