






ANSICHT WEST

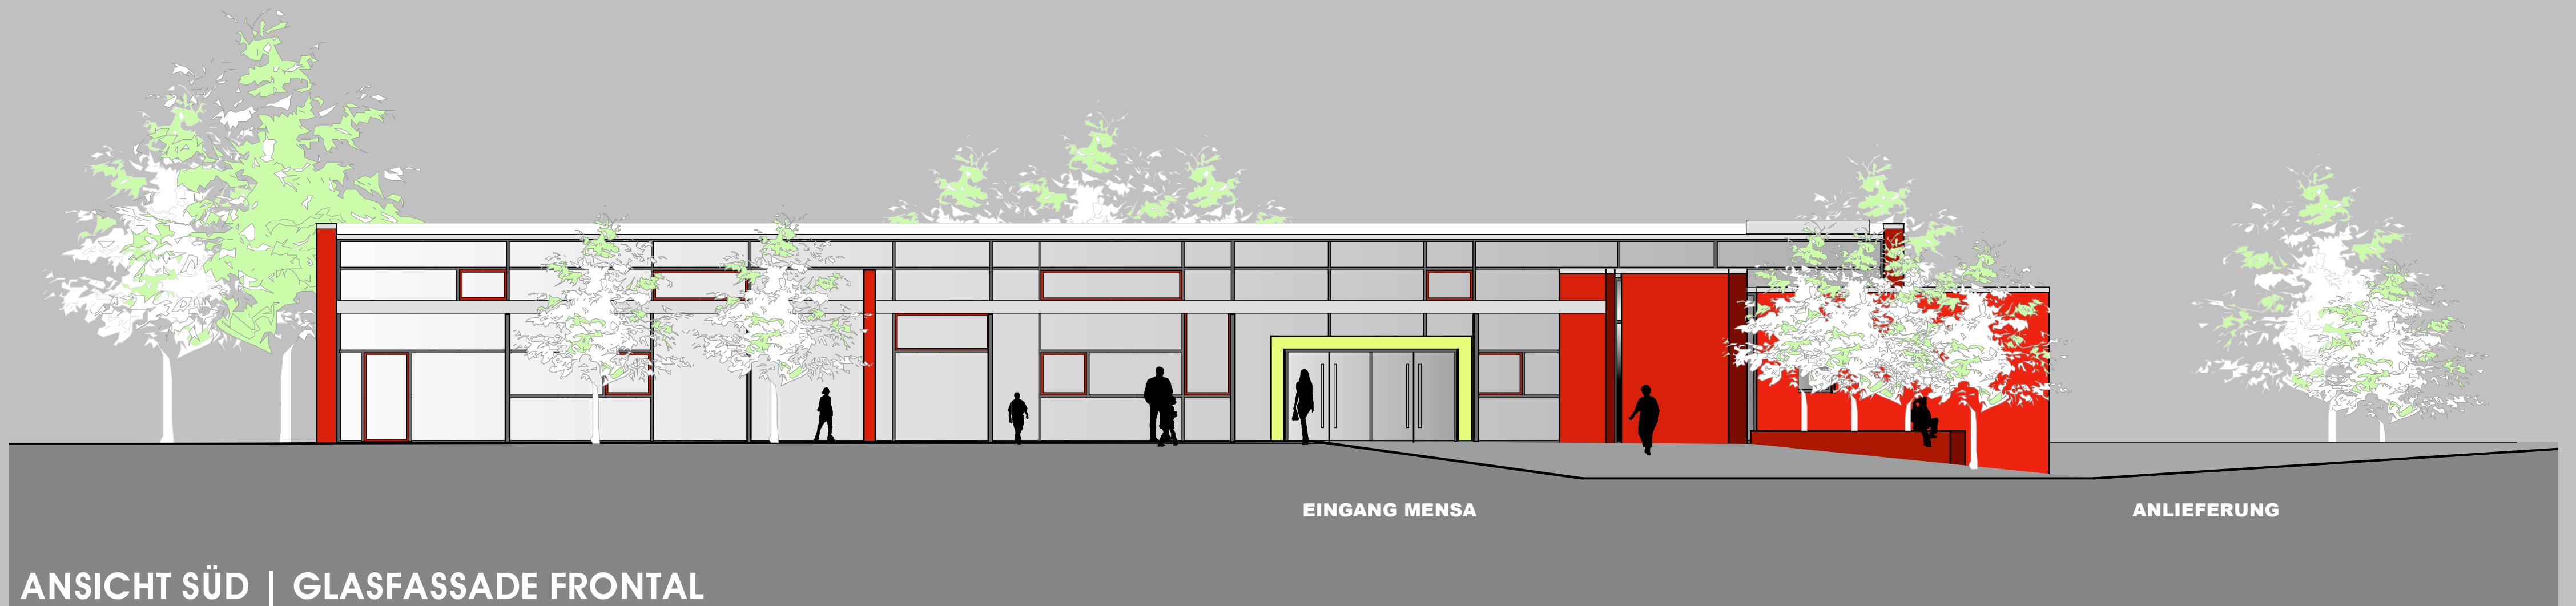

ANSICHT SÜD | GLASFASSADE FRONTAL

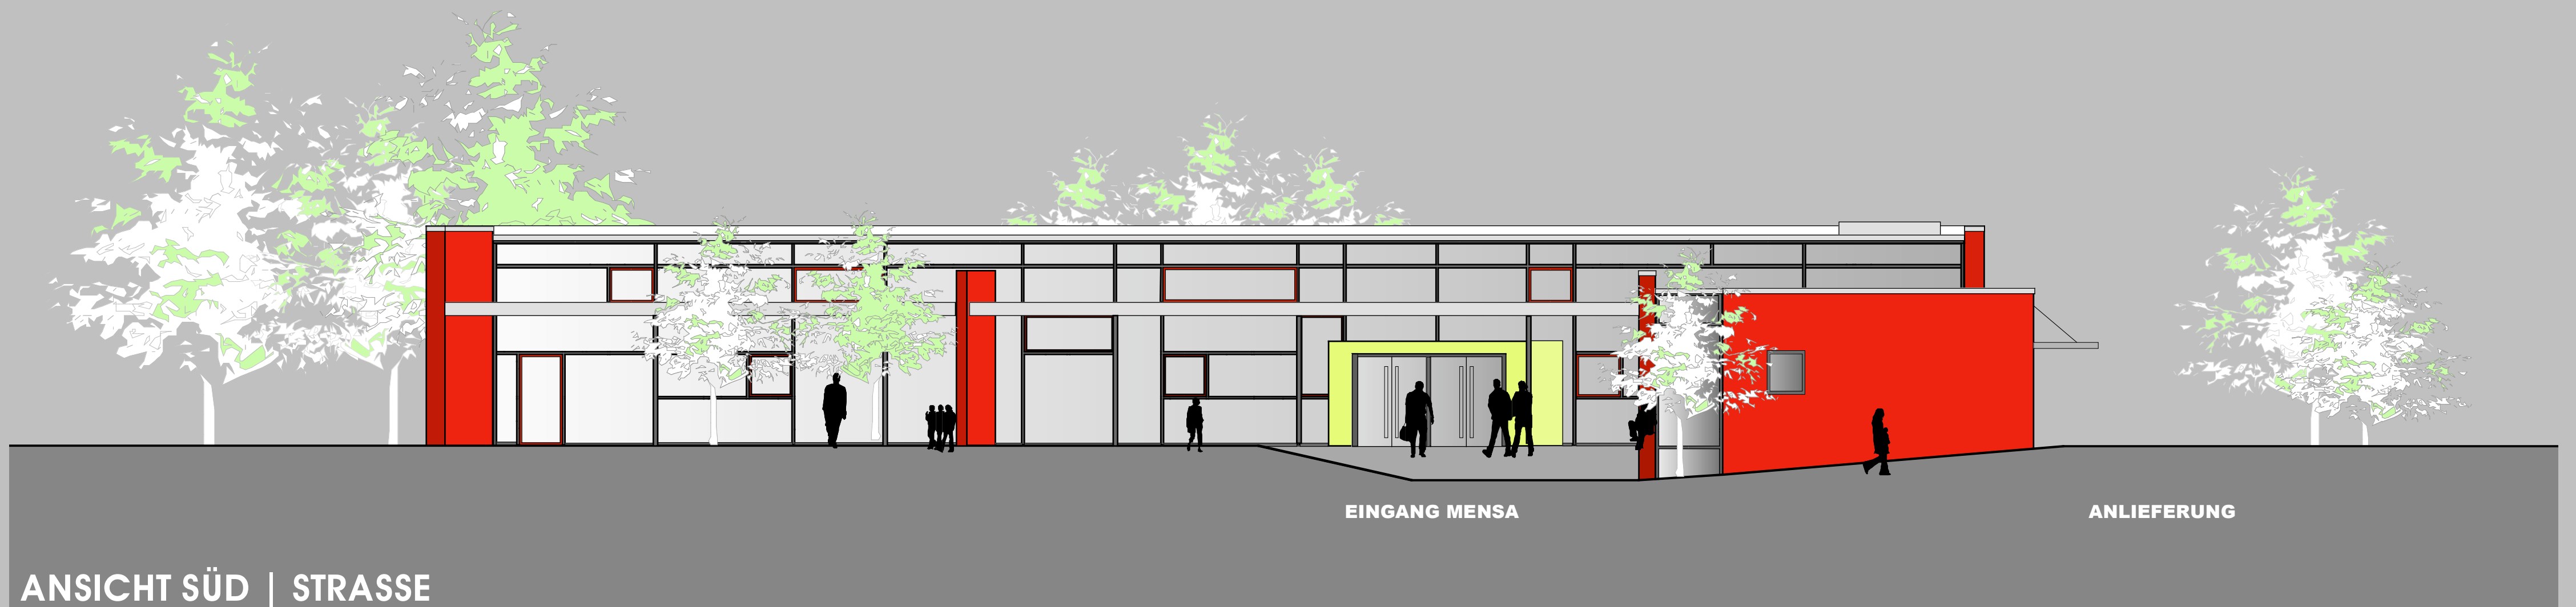

ANSICHT SÜD | STRASSE

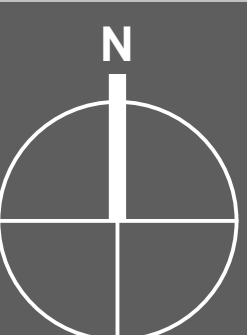

MENSAGEBÄUDE
FÜR DEN ERWEITERTEN GANZTAGSBEREICH
AUGUSTIN-WIBBELT-SCHULE • DROSTE-HAUPTSCHULE, ROXEL

Bauherr: Stadt Münster
Amt für Gebäudemanagement
ENTWURF • 12. November 2007

ARCHITEKTEN
HILGER
DIPL.-ING. JÖRG HILGER 12A
NÜNNINGFELD
48161 MÜNSTER
FON 0251 / 863 763
FAX 0251 / 8724911

WWW.HILGER-ARCHITEKTEN.DE

3.003

ANSICHTEN • M 1:100