


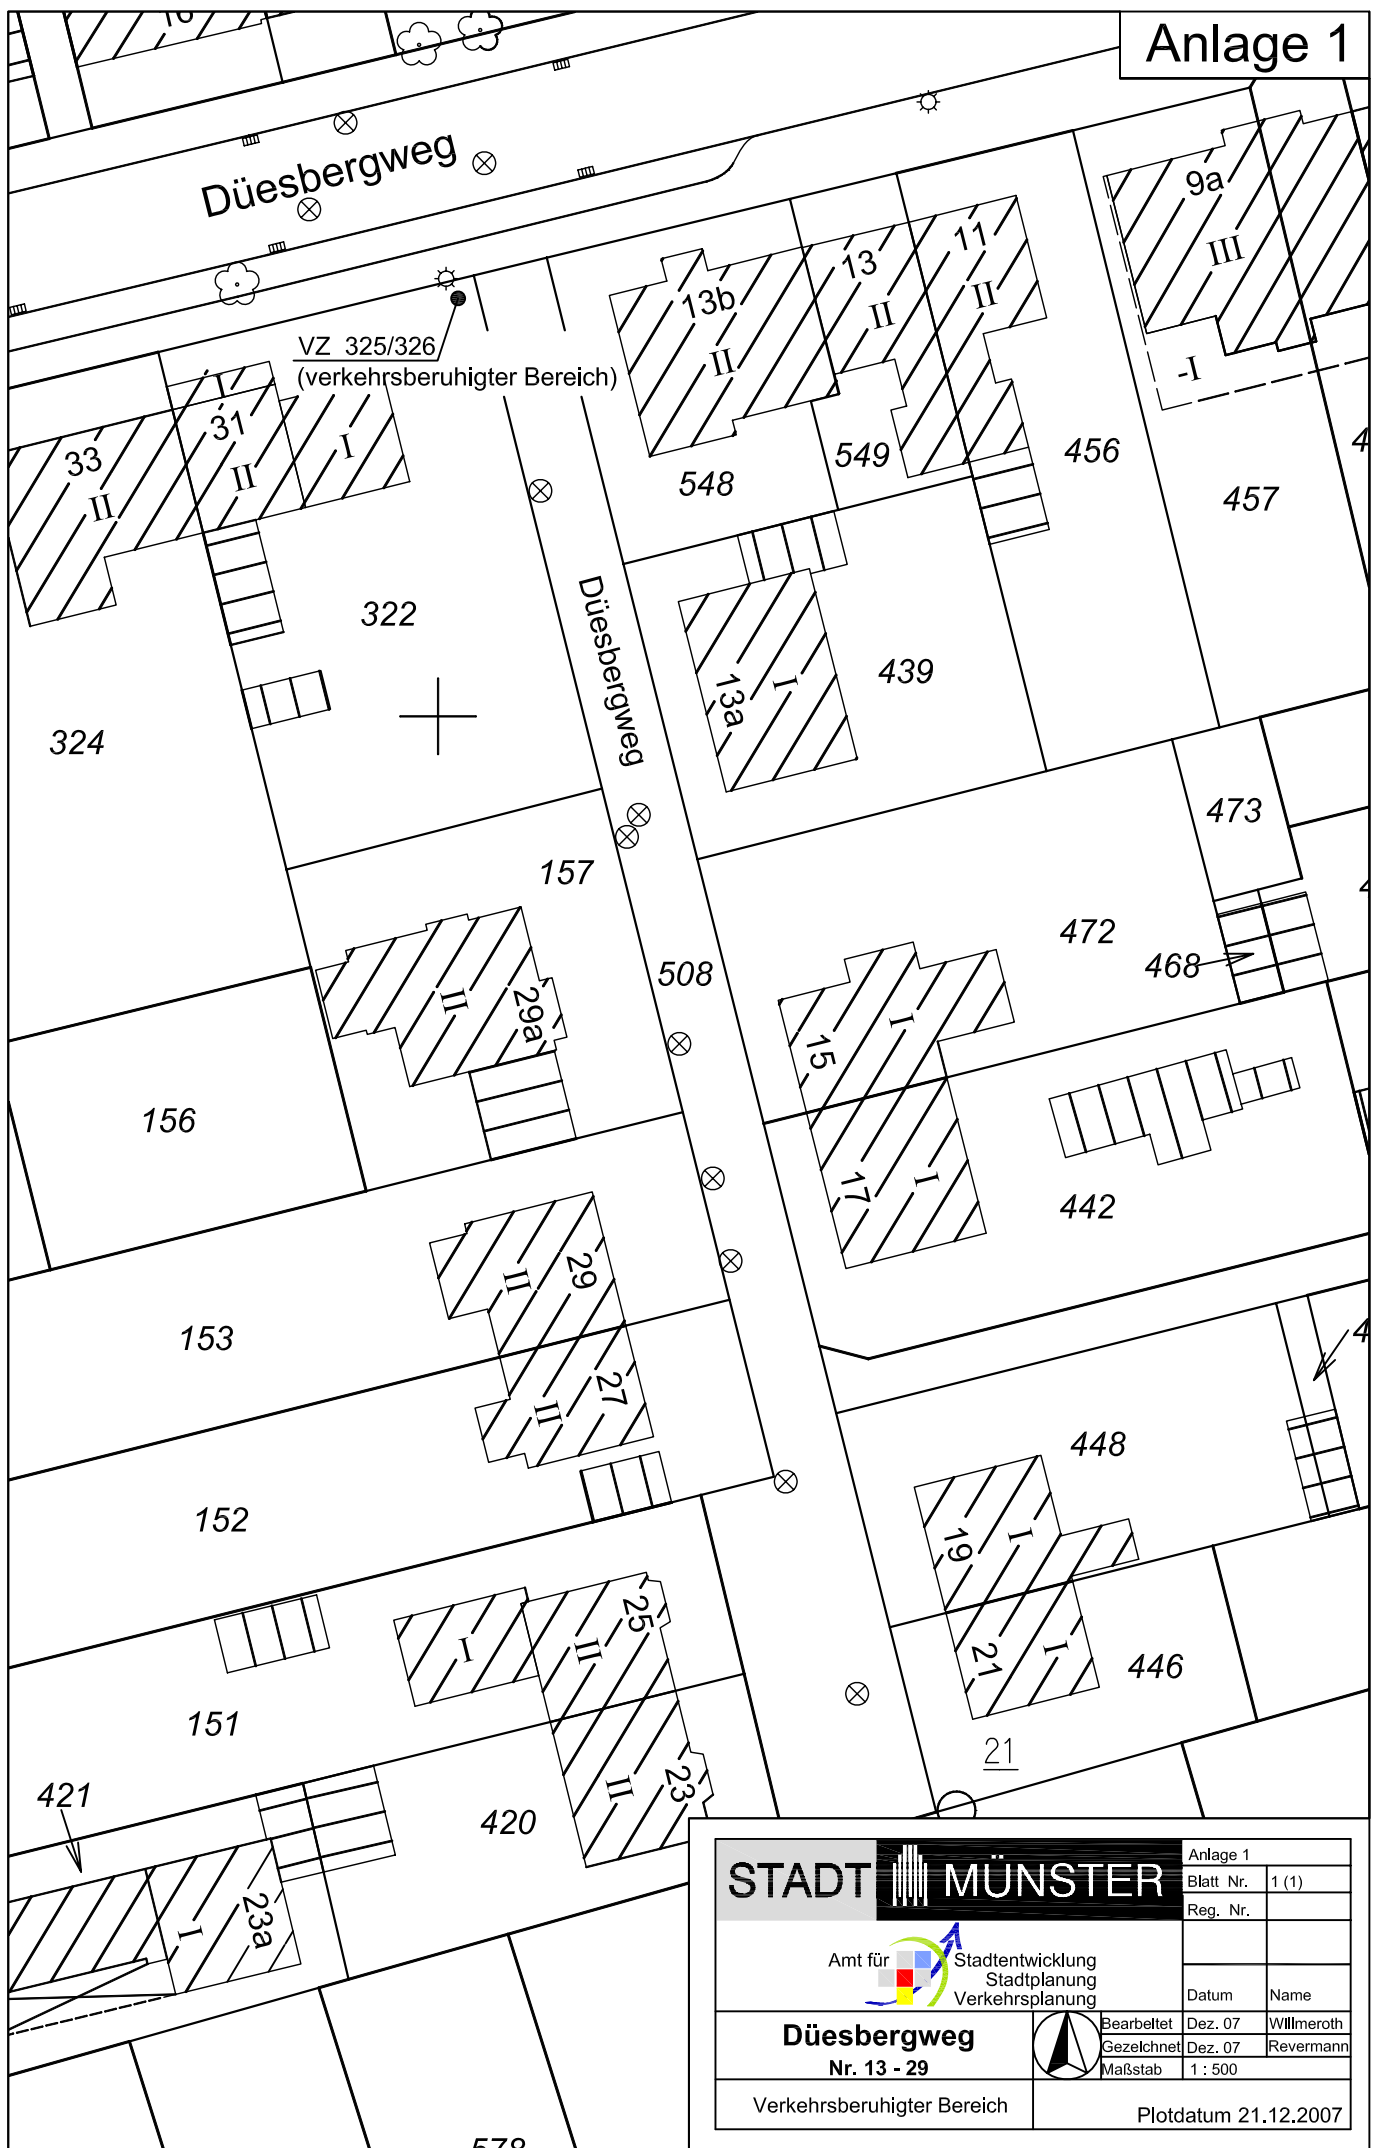

STADT MÜNSTER		Anlage 1	
 Amt für Stadtentwicklung Stadtplanung Verkehrsplanung		Blatt Nr.	1 (1)
		Reg. Nr.	
Düesbergweg Nr. 13 - 29		Datum	Name
		Bearbeitet	Dez. 07 Willmeroth
Verkehrsberuhigter Bereich		Gezeichnet	Dez. 07 Revermann
		Maßstab	1 : 500
Plotdatum 21.12.2007			