


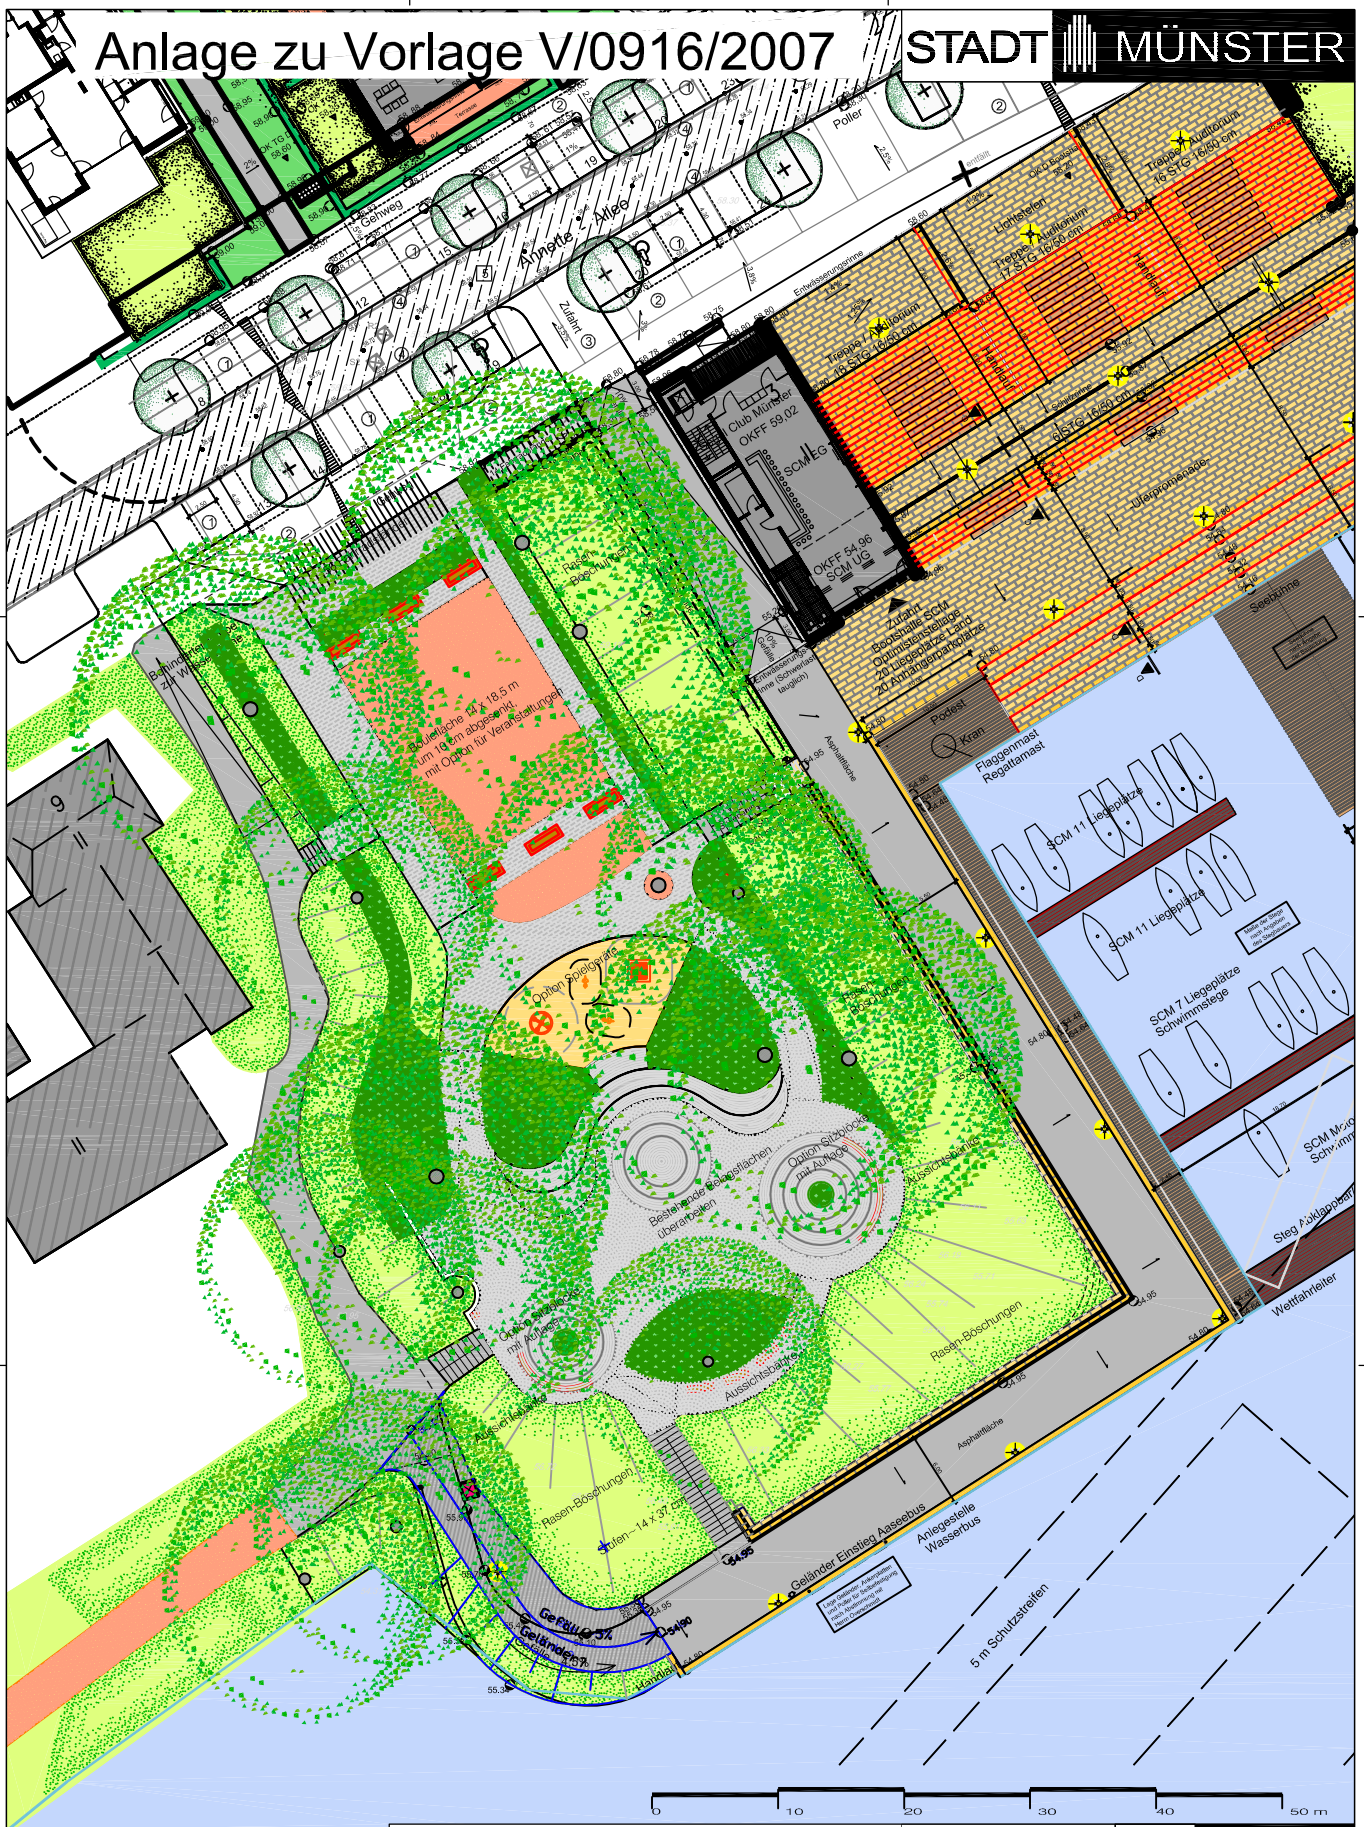

0 10 20 30 40 50 m

Legende

- Asphalt
- Pflasterbelag Betonstein, neu
- Pflasterbelag Naturstein, Bestand
- Wassergebundene Wegedecke
- Option Fallschutzbildung Kunststoff
- Strauchpflanzungen / Hecken
- Wiese / Rasen
- Böschung

- Bank
- Abfallbehälter
- Fahrradständer
- Option Spilkränze
- Bestandsbaum
- Bereitstellungsgrenze

Projektnummer: 9999-00

Plan Nr.: G 37/8

Datum: 10.01.2008

Anteilgeber:

Bearbeitet:

Bruno

G, De

Abteilungsleiter:

Gezeichnet:

Sticht:

G, De

Fachstellenleiter:

Kontroll:

Geändert:

Zeichn.:

Datum:

STADT MÜNSTER



Erholungsanlage Aasee

Wiederherstellung der Aaseebastion
Entwurf
Anlage zu Vorlage V/0916/2007