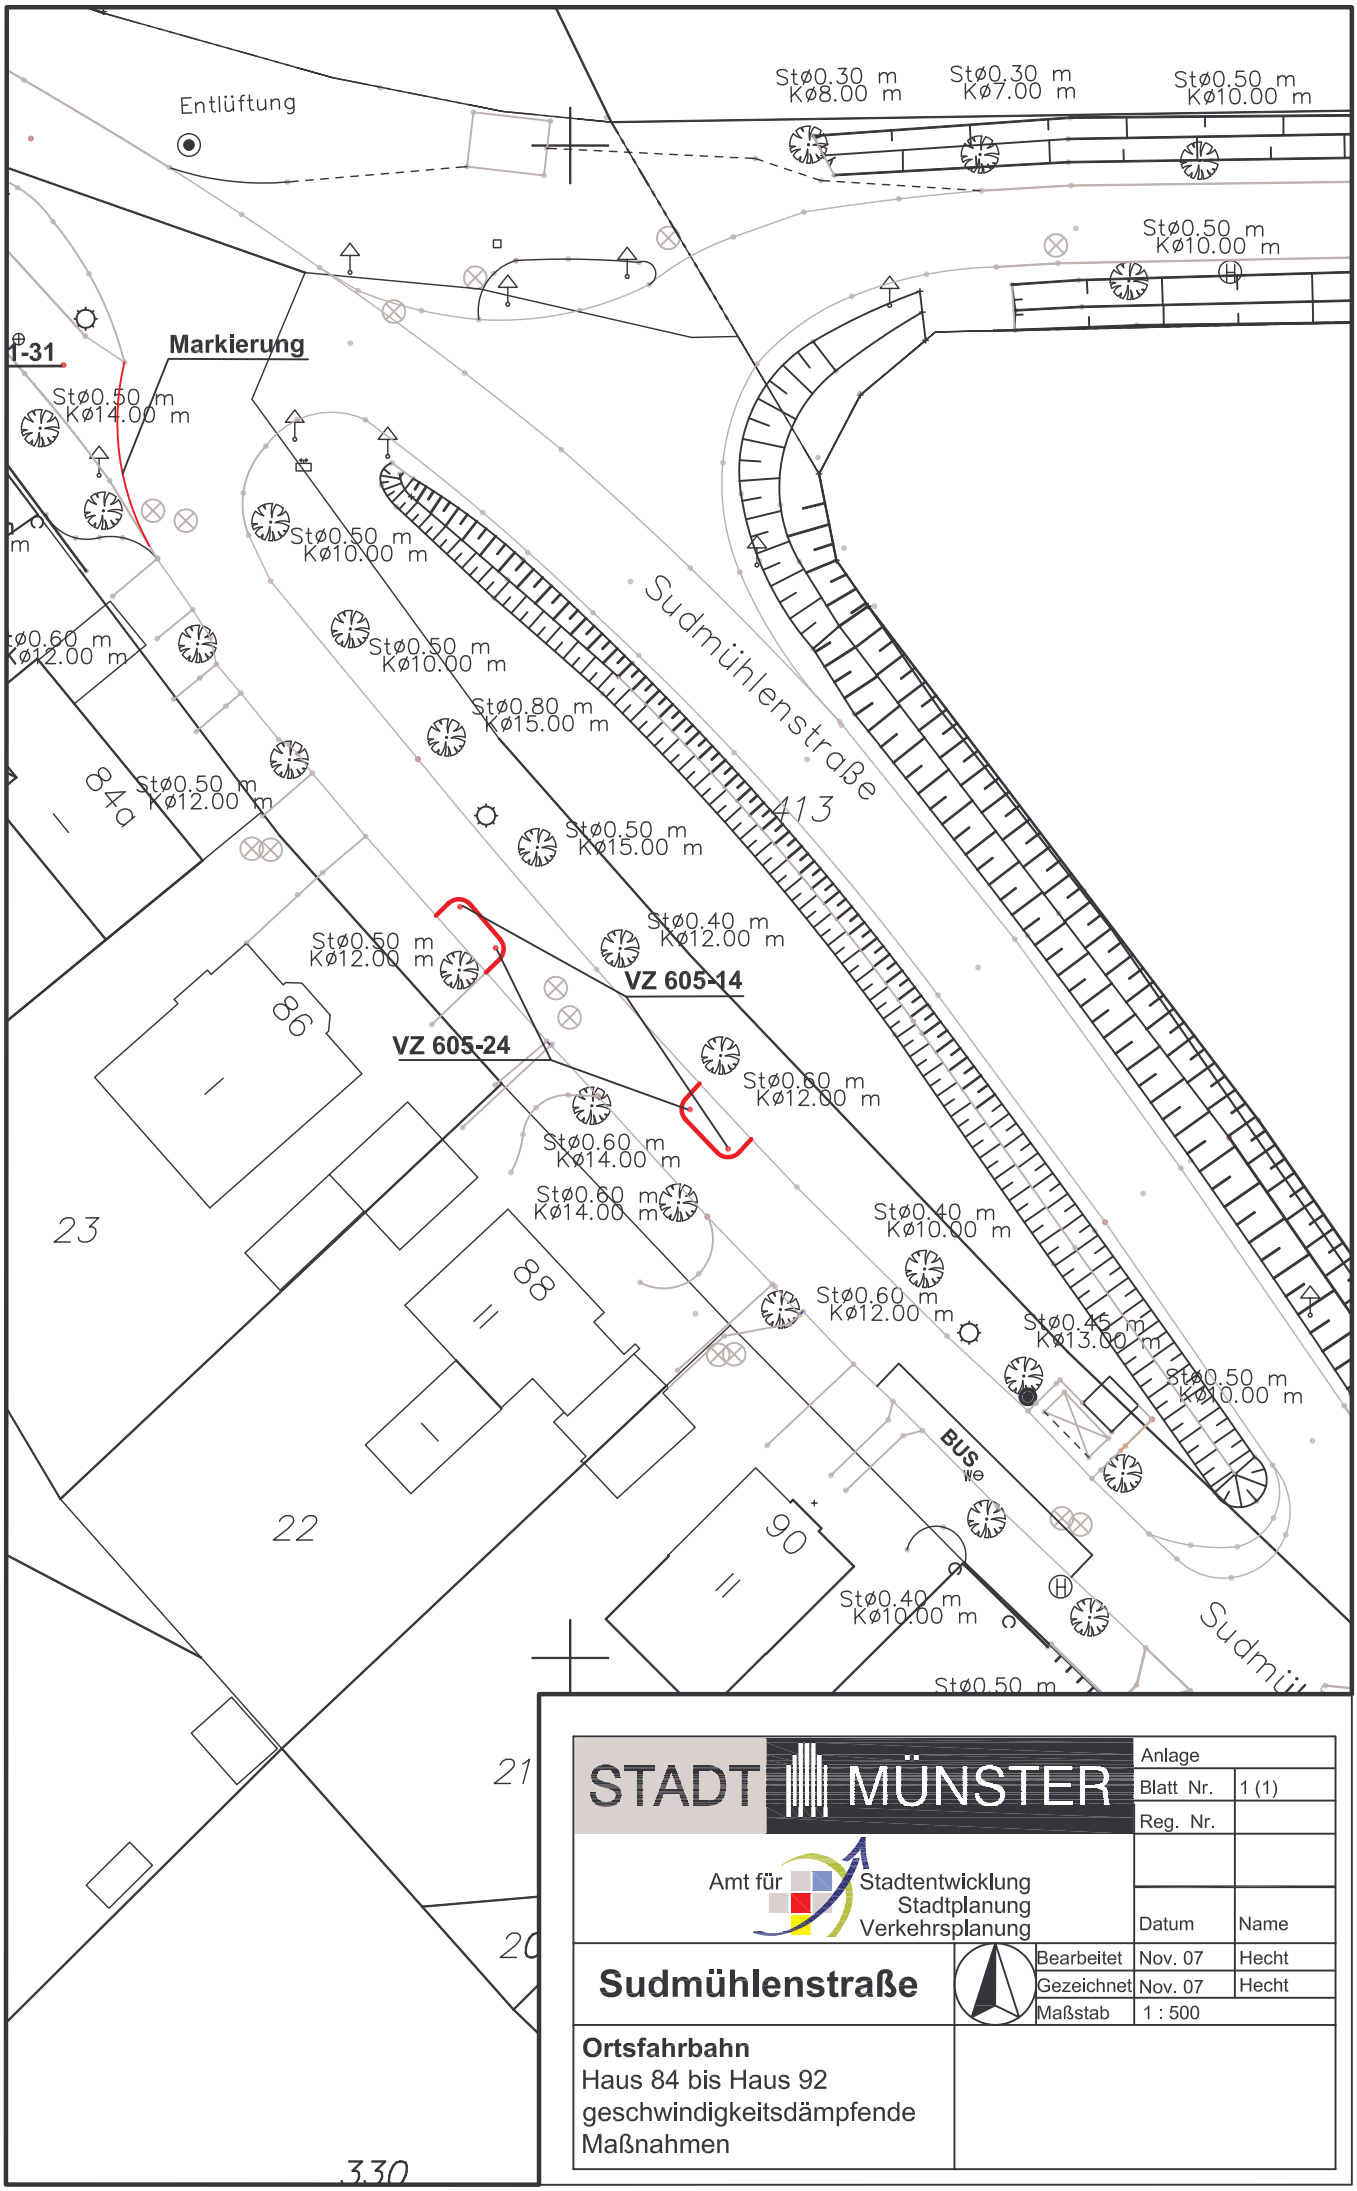


STADT MÜNSTER

Amt für Stadtentwicklung Stadtplanung Verkehrsplanung

Anlage			
Blatt Nr.	1 (1)		
Reg. Nr.			
		Datum	Name
Bearbeitet		Nov. 07	Hecht
Gezeichnet		Nov. 07	Hecht
Maßstab	1 : 500		

Sudmühlenstraße

Ortsfahrbahn
Haus 84 bis Haus 92
geschwindigkeitsdämpfende Maßnahmen