



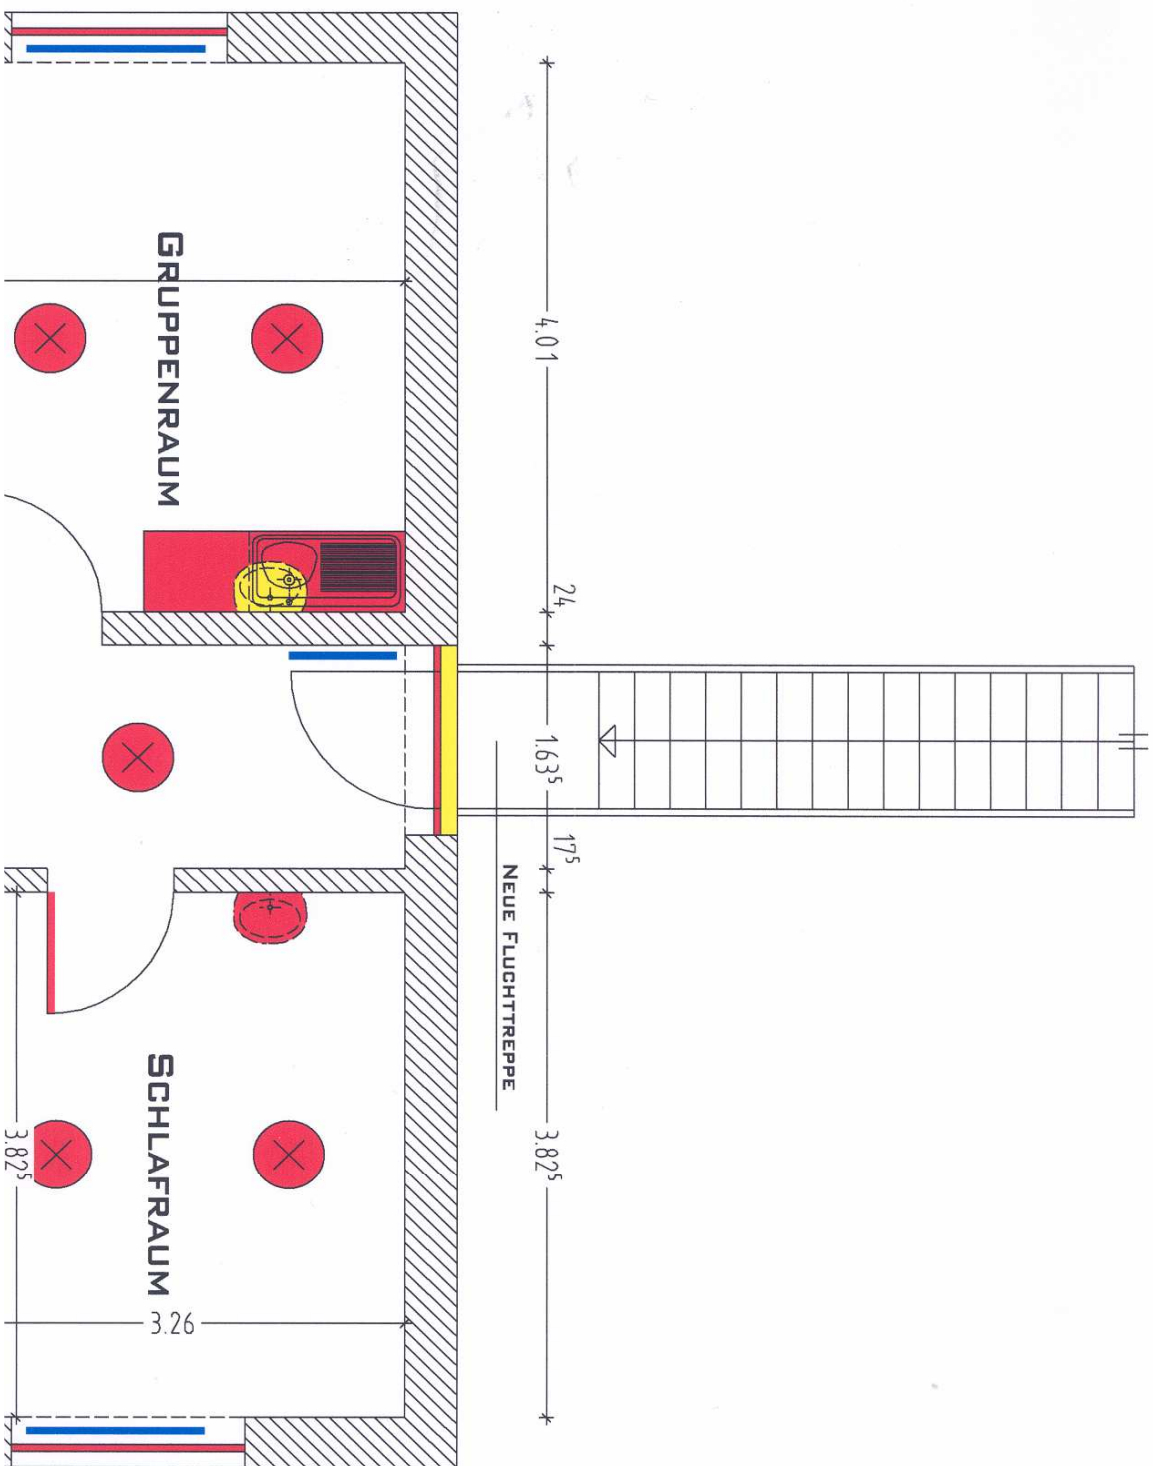

- NEUE LANGFELD-
RASTERLEUCHTEN
- NEUE HEIZKÖRPER
BAGUV-RICHTLINIE
- NEUE FENSTER
VSG-VERGLASUNG
ROLLADE + MOTOR
- BODENBELAG

OBENBELAG
NORAPLAN

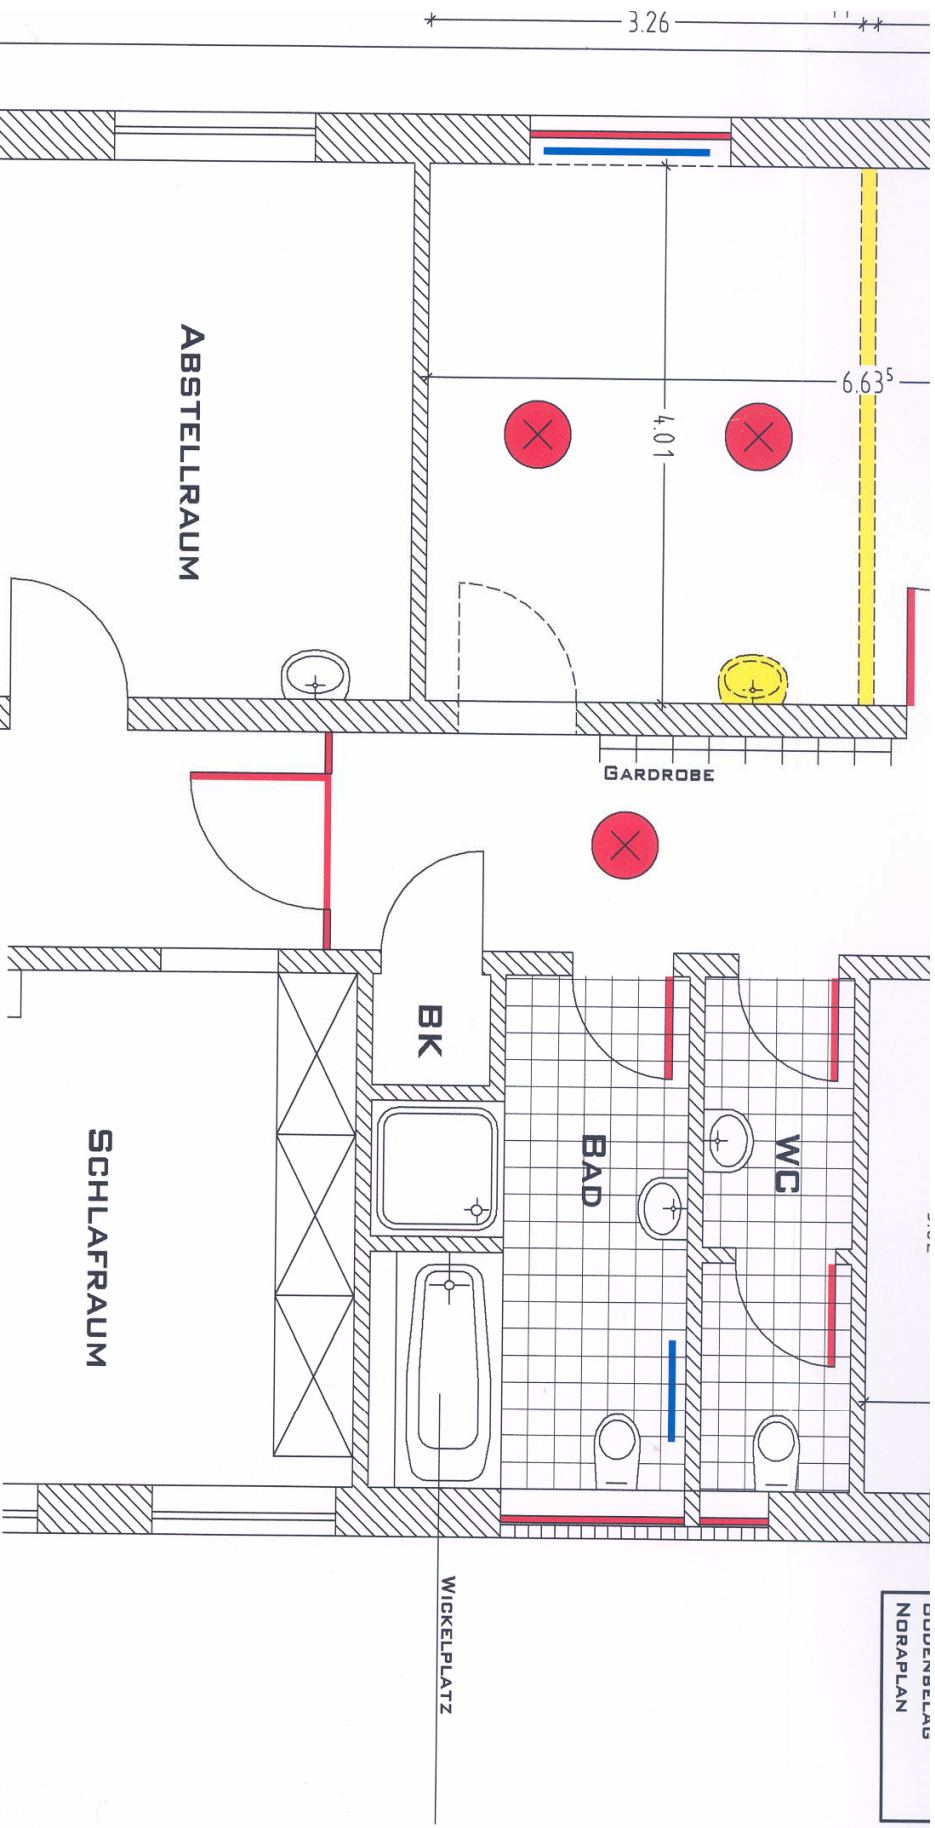

ARCHITEKTURBÜRO ZIEGERT
AM DORNBUSCH 6
48163 MÜNSTER
WWW.ARCHITEKT-ZIEGERT.DE



02501/5556 TEL.
02501/59334 FAX
INFO@ARCHITEKT-ZIEGERT.DE

BAUHERR
KATH. KIRCHENGEMEINDE
ST. SEBASTIAN
ZUM HÄPPER 7
48163 MÜNSTER

OBJEKT
UMNUTZUNG
KINDERGARTEN ST. SEBASTIAN
ALTE FURT 17
48163 MÜNSTER

25.09.2007

GRUNDRISS OBERGESCHOSS

M 1:50