



KONZEPTPLANUNG

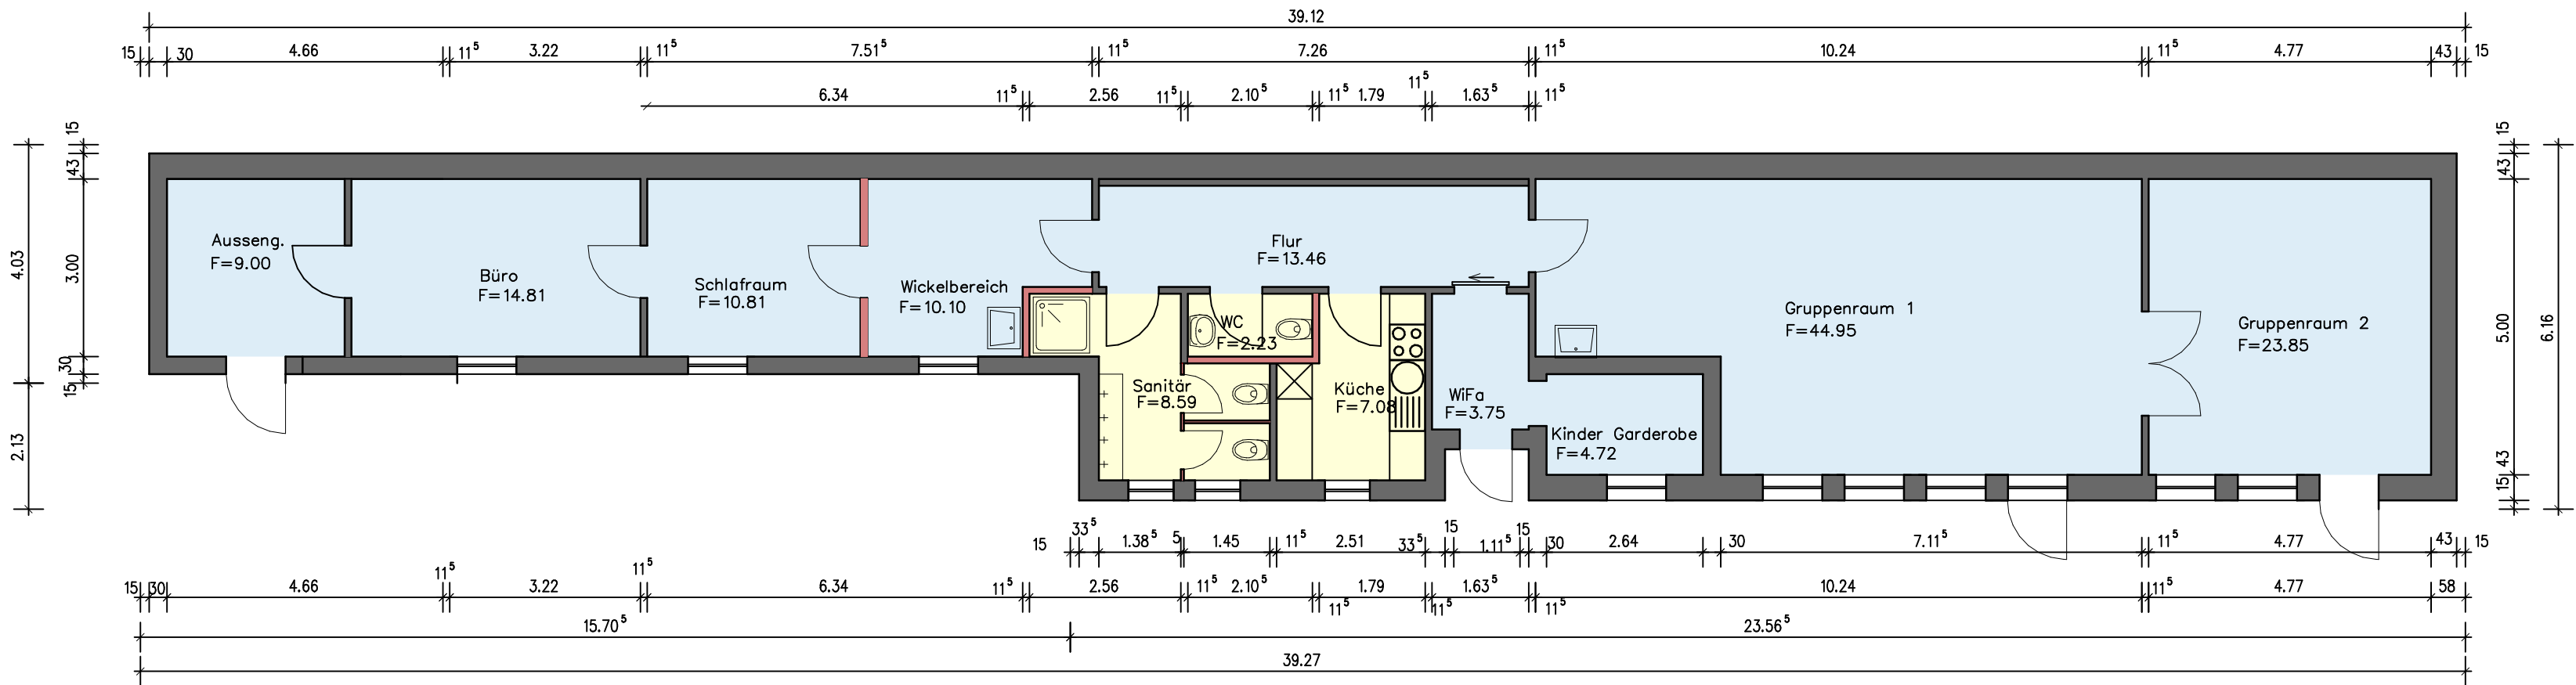


Legende:

- Bestand
- Abriss
- Neubau

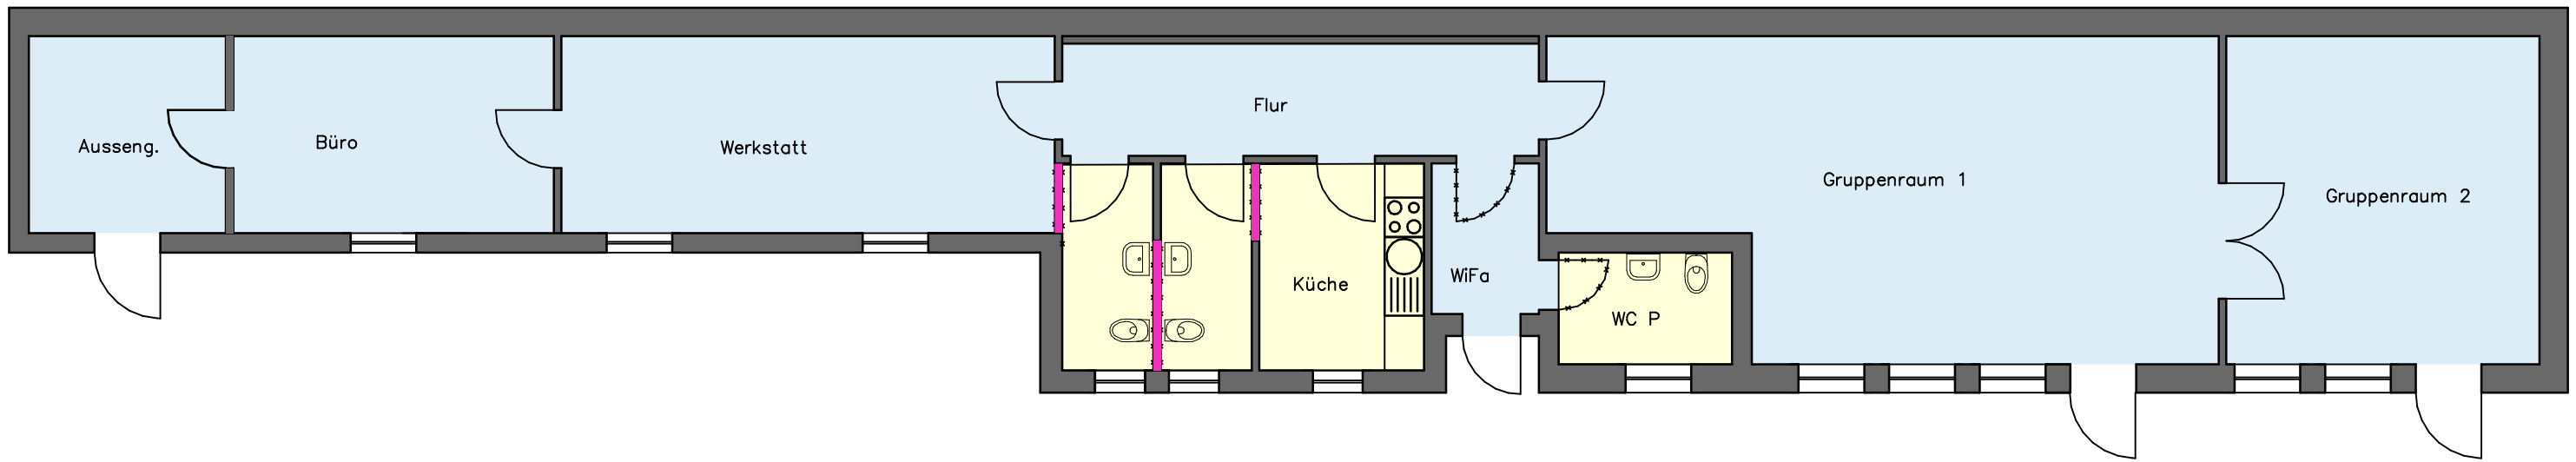

BESTAND

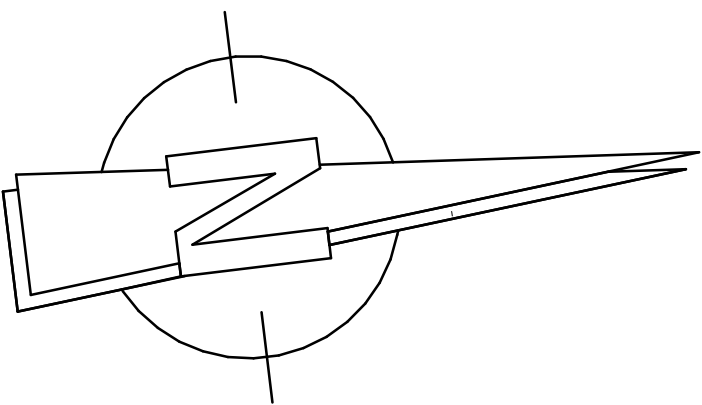

BAUHER:		VERFASSEN:	
		tk-project gmbh	
		Zum Guten Hirten 102 48155 Münster	
		TEL: 0251-382828 FAX: 0251-382818	

BAUVORHABEN			
Modernisierung einer Kindertagesstätte			
BAUORT			
Salzmannstr. 53, Münster			
BAUTEIL		MASSTAB	PROJ.-NR.
Erdgeschoss		1 : 100	606
BAUHERR		GEZEICHNET	ZEICHN.-NR.
		tk/mw	
		DATUM	
		22.08.07	