




Lageplan m 1:500

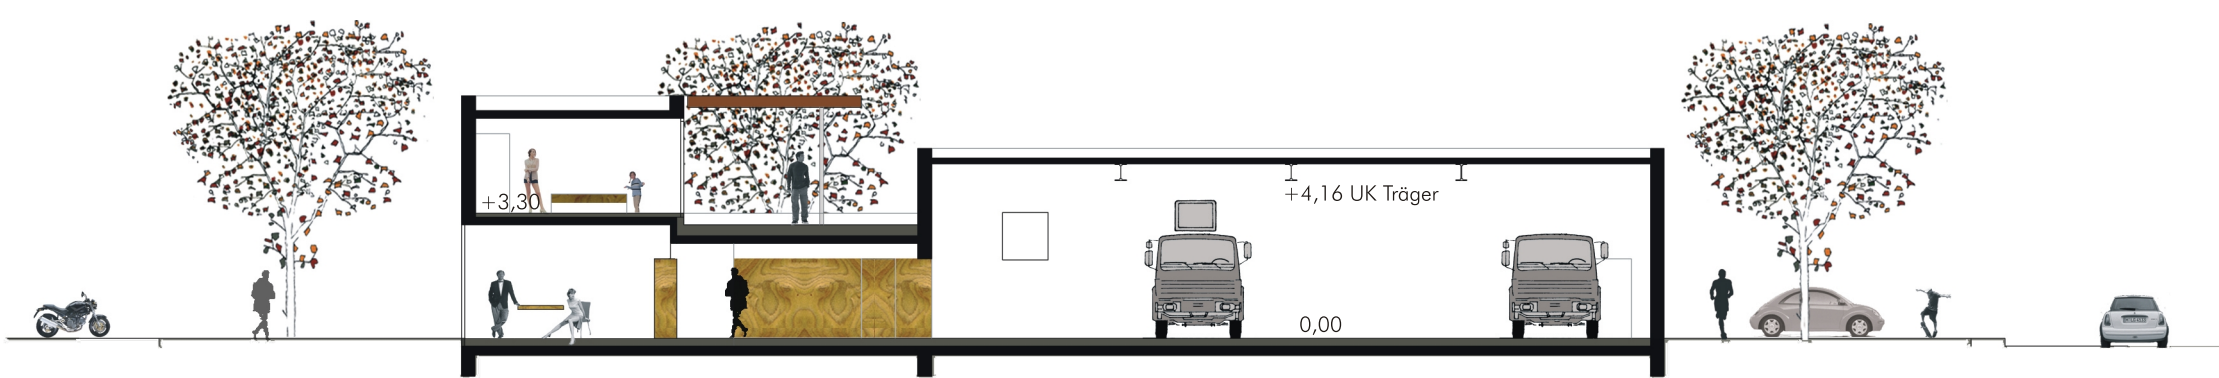

Schnitt m 1:200




Ansicht nord-west m 1:200

Ansicht nord-ost m 1:200




Variante 1.OG m 1:200

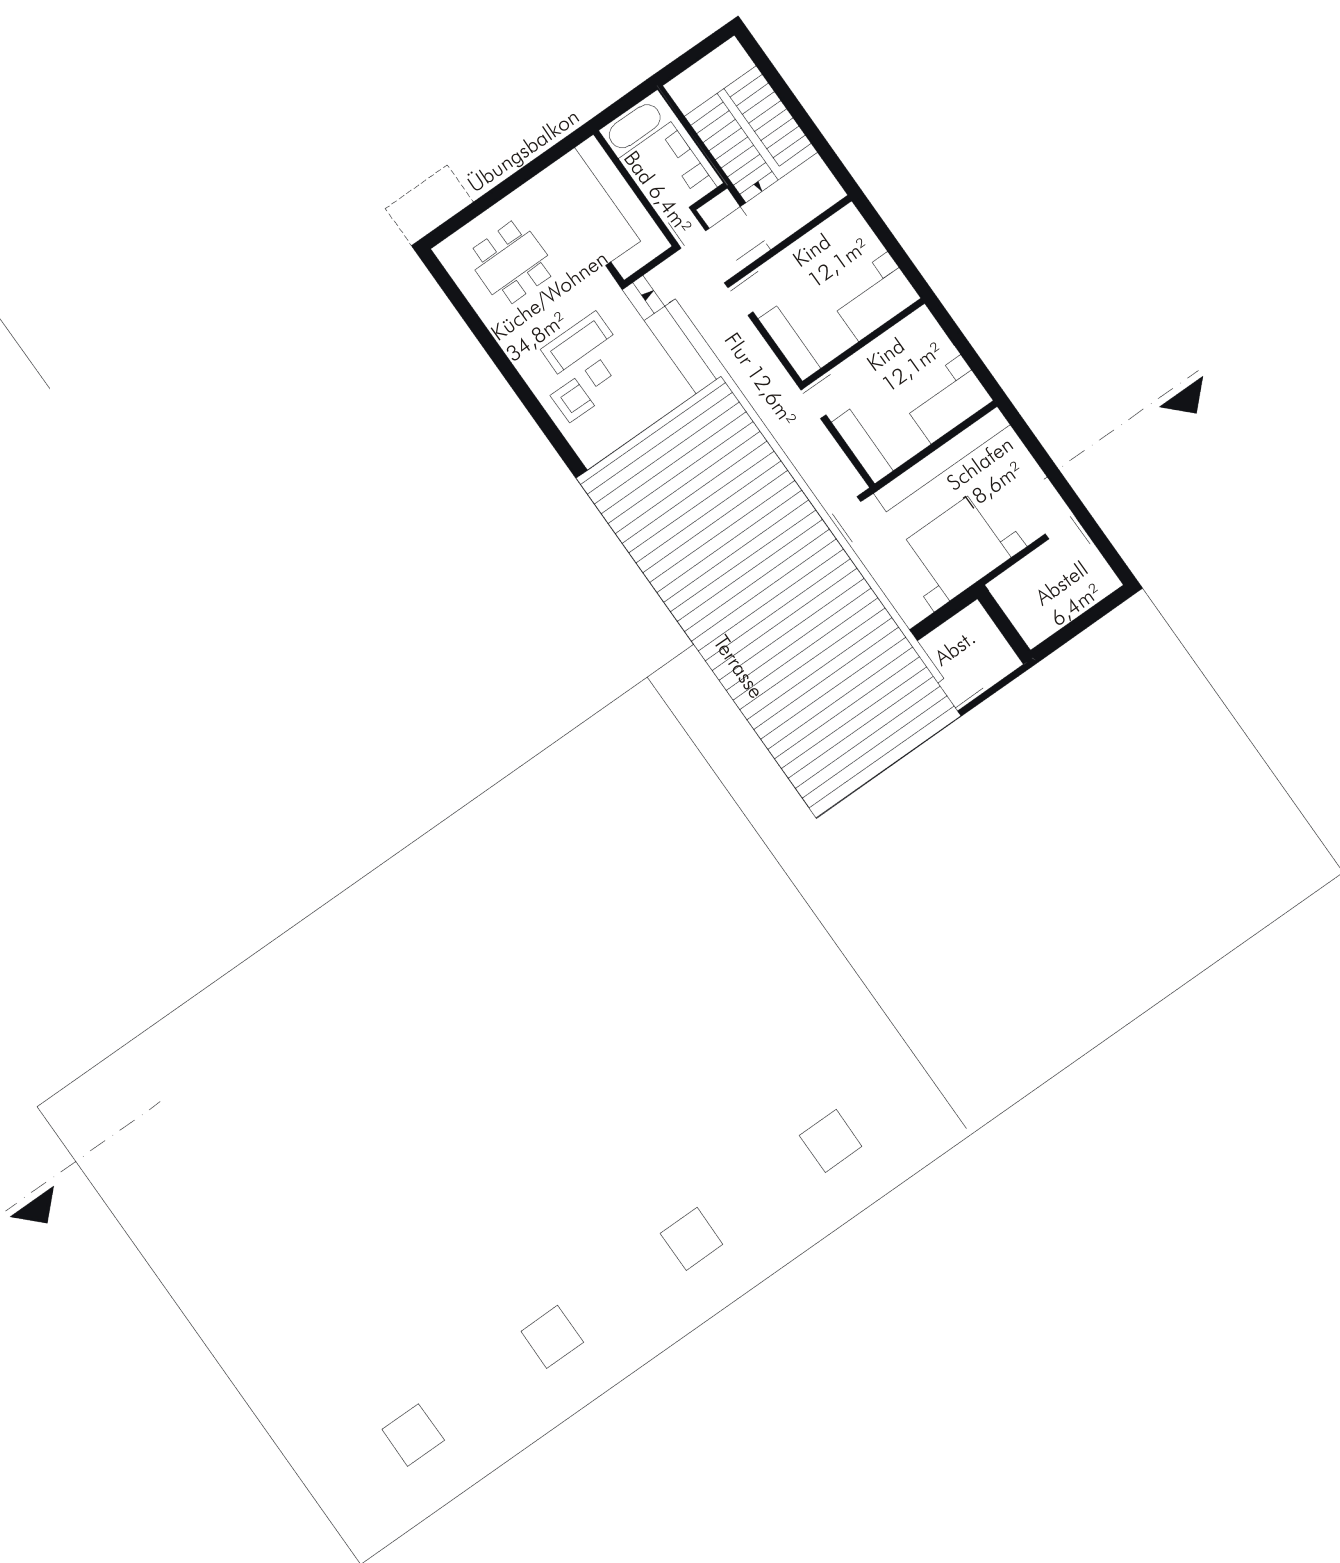

Grundriss 1.OG m 1:200



Grundriss EG m 1:200

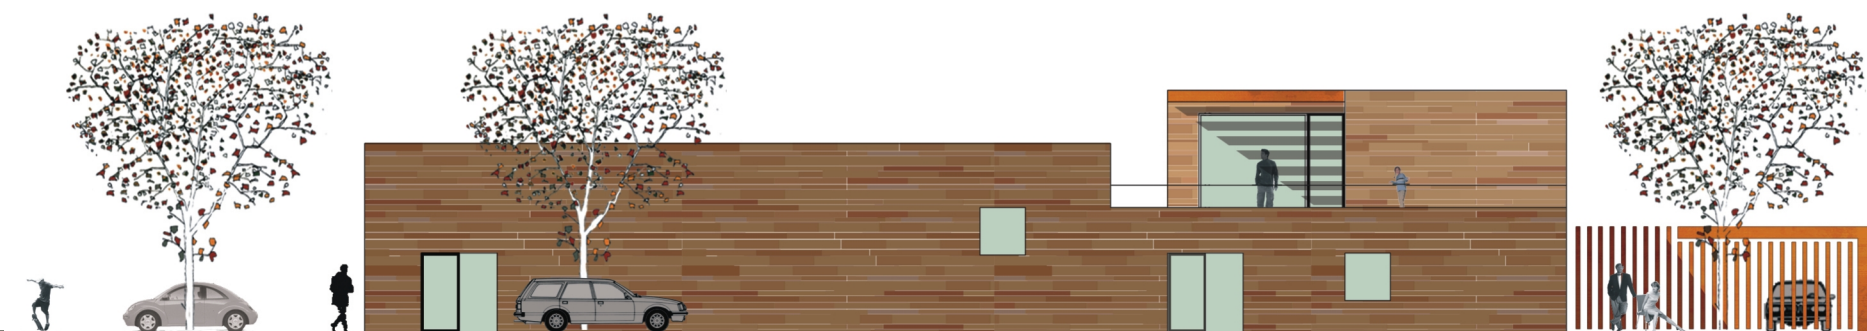

Ansicht süd-ost m 1:200



Ansicht süd-west m 1:200