

Kostenschätzung

Datum :12.03.2008

Leistung / Maßnahme :	Umbau / 2 Waschräume zum Wickelbereich
Ort :	Kiga. Eichendorff Var. 2c

Pos.	Bemerkung / Beschreibung	Massen	Einh.	Einh.-Preis	Gesamtbetrag
1	Sanitär Demontage			Euro	Euro
1.1	Waschbeckendemontage	2	Stck	200,00 €	400,00 €
1.2	WC- Demontage	4	Stck	530,00 €	2.120,00 €
2	Sanitärarbeiten			Euro	Euro
2.1	Warmwasseraufbereiter /Untertischgerät Lieferung und Montage	2	Stck	250,00 €	500,00 €
2.2	Wickeltischplatte bis 0,90 ,Kante gefast 1,75 lfm einschl. Coreanbecken 40 x 50 cm Lieferung und Montage	2	Stck	1.400,00 €	2.800,00 €
2.3	WC-Leitungen umlegen, Wiedermontage , Vormauerkonsolen liefern , WC Montagearbeiten	2	psch	1.470,00 €	2.940,00 €
3	Tischlerarbeiten			Euro	Euro
3.1	Wickeltischunterschrank aus 19 mm HPL Plattenmaterial/Buche (4 Fächer, 9 Schubläden, Ausschubtreppe, 1 Blende	2	Stck	1.900,00 €	3.800,00 €
3.2	Regalschrank aus 19mm HPL Plattenmaterial Höhe ca.2,00m , Breite= ca. 35 cm, Tiefe= 40 cm	2	Stck	600,00 €	1.200,00 €
3.3	Hängeregal aus 19mm HPL Plattenmaterial Länge ca. 1,50m Tiefe: ca 15 cm	2	Stck	240,00 €	480,00 €
5	Trennwandarbeiten				
5.1	Lieferung und Montage einer WC-Trennwand, H = 2,00 , 1 Tür, 2 Trennwände, Farbton nach RAL	2	psch	2.300,00 €	4.600,00 €
					0,00 €

Zwischensumme **18.840,00 €**

Kostenschätzung

Datum : 12.03.2008

Leistung / Maßnahme :	Umbau / Waschraum zum Wickelbereich
Ort :	Kiga. Eichendorff Var. 2c

Pos.	Bemerkung / Beschreibung	Massen	Einh.	Einh.-Preis	Gesamtbetrag
	Fliesenarbeiten Vormauerschale			Euro	Euro
1	Vorwandkonsole abmauern einschl. Fliesen liefern und verlegen, Versiegelung	4	Stck	350,00 €	1.400,00 €
2	beschädigte Wand u. Bodenfliesen in Stundenlohn austauschen	12	Std	42,00 €	504,00 €
3	Materialanteil	1	psch	100,00 €	100,00 €
4					0,00 €
5					0,00 €
6					0,00 €
7					0,00 €
8					0,00 €
9					0,00 €
	Nebenarbeiten			Euro	Euro
1	Elektroanschlussarbeiten für Untertischgerät Warmwasseraufbereiter	2	Stck	450,00 €	900,00 €
2					0,00 €
				Zwischensumme	2.904,00 €
				Zwischensumme	18.840,00 €
				Summe	21.744,00 €

zuzügl. der Mehrwertsteuer aus 21.744,00 €
in Höhe von 19 %

4.131,36 €

Summe einschl. Mehrwertsteuer 25.875,36 €

10 % Sicherheit 2.587,54 €

Gesamtsumme 28.462,90 €gerundet **28.500,00 €**





Kostenaufstellung für Ausstattung und Mobiliar

KiTa: Eichendorff

Möbel/Material	Stückzahl	Stückpreis	Gesamtpreis
Stühle	8	71,00 €	568,00 €
Tische	2	104,50 €	209,00 €
Kleinkindschaukel im Mehrzweckraum	1	3.000,00 €	3.000,00 €
Kinderbetten	10	52,25 €	522,50 €
Bettlaken	10	12,90 €	129,00 €
Kissen	10	4,50 €	45,00 €
Decken	10	22,95 €	229,50 €
Kissenbezüge	20	5,80 €	116,00 €
Deckenbezüge	20	11,20 €	224,00 €
Spielmaterial			800,00 €
Fahrzeuge (Laufrad, Bobby Car, Dreirad...)			696,80 €
Zwillingsbuggy	1	150,00 €	150,00 €
Wickelaufgabe	2	50,00 €	100,00 €
Windeleimer	2	90,00 €	180,00 €
Textilien (Waschlappen, Handtücher, Lätzchen...)			200,00 €
Gesamt			7.169,80 €

Außenbereich

Nestschaukel 5.000,00 €

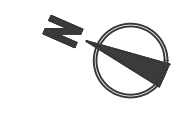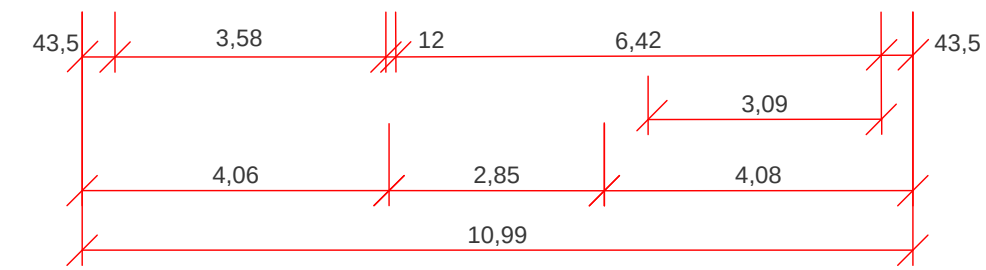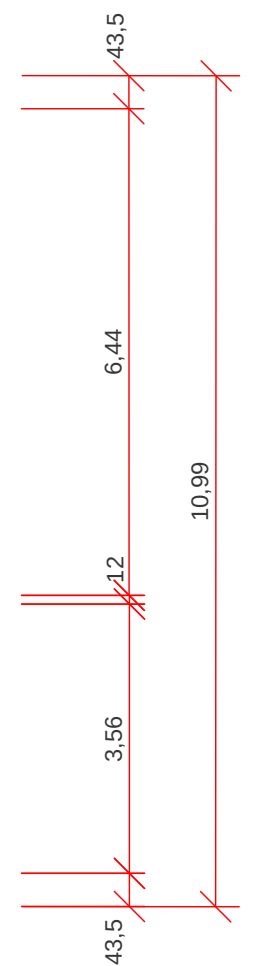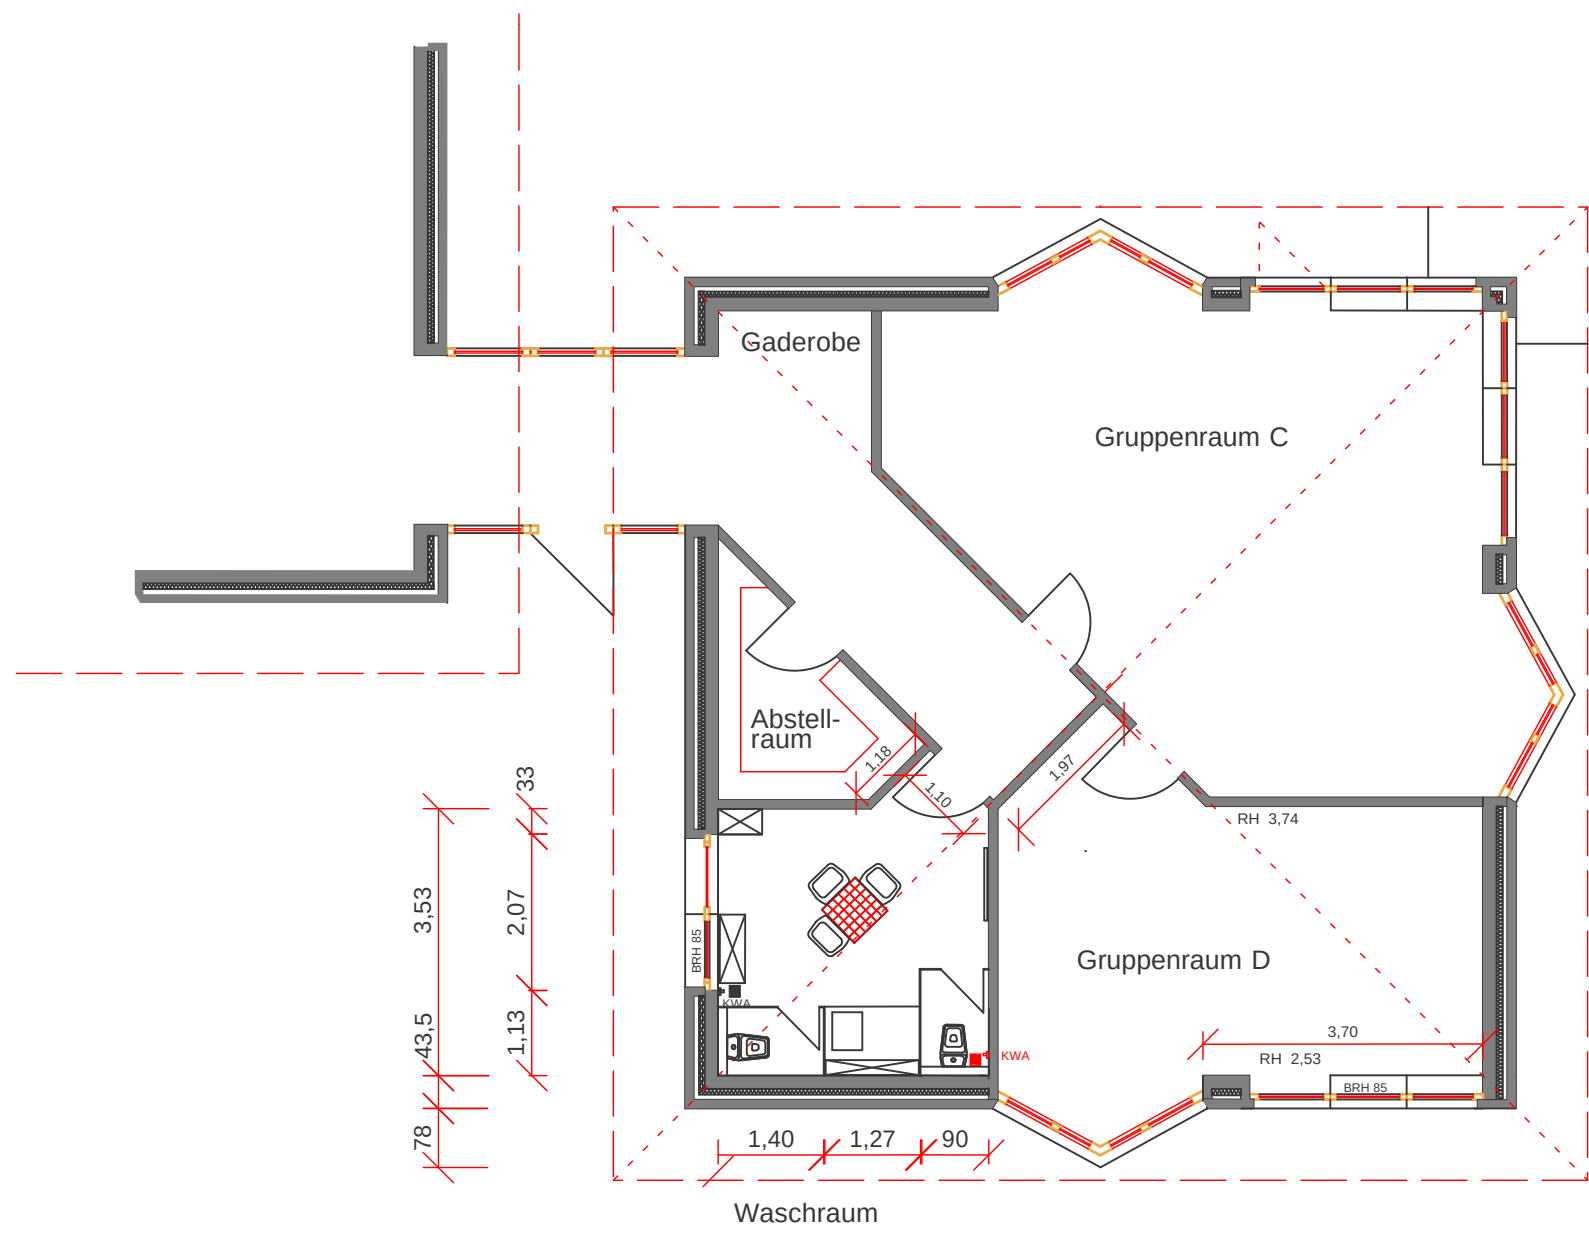

G1		Grundriss		STADT  MÜNSTER	
				AMT FÜR GEBÄUDEMANAGEMENT BAUUNTERHALTUNG UND BAUDURCHFÜHRUNG	
M. 1: 100		03.03.2008		Kindergarten Eichendorff Eichendorffstraße 38 48167 Münster Planung Var. 2c Erweiterung U-3 Betreuung	
Maßstab		Plan-Datum			
Bollmann		Grundrissplan			
Sachbearbeiter		gez.			
Mümken		Datei:			
Abt-Leiter		Name			
Abt-Leiter		gez.			
Ltd. Städt. Baudir. Löhr		Objektnummer			
Amtsleiter		229			
Amtsleiter		UA: 4640			
Bauf.	Elektro	Heizung	Sanitär	N-tech.	