


Kostenschätzung Kita Mecklenbeck, Brockmannstraße,					
Wickelbereich					
Sanitärarbeiten		Menge	Einheitspr.	netto	brutto
	Demontage von drei Waschbecken	3 Stck	100,00 €	300,00 €	357,00 €
	Vorwandinstallation für zwei Waschbecken, incl Lieferung und Montage	2 Stck	500,00 €	1.000,00 €	1.190,00 €
	Leitungen legen und liefern	20 lfdm	20,00 €	200,00 €	238,00 €
	Abwasserleitungen liefern und verlegen	5lfd.	30,00 €	150,00 €	178,00 €
	Becken am Wickeltisch anschließen, einschl Armaturen	1 Stck	800,00 €	800,00 €	952,00 €
	Verschluss eines Bodenablauf				50,00 €
	Becken am Wickeltisch anschließen, einschl Armaturen	1 Stck	800,00 €	800,00 €	952,00 €
	vorh. Lüftung ändernLüftung			1.400,00 €	1.666,00 €
Schreinerarbeiten					
	Wickeltisch				
	Korpus			2.500,00 €	2.975,00 €
	Platte, incl. Becken und Seitenplatte			971,03 €	1.155,52 €
Trockenbauarbeiten					
	Schallschutz	7 qm	79,80 €	558,60 €	664,73 €
Beleuchtung					
	Beleuchtung über Wickletisch				
	Umbau der vorhandenen Beleuchutnmit Bewegungsmeldern			800,00 €	952,00 €
				9.479,63 €	11.330,25 €

Gesamtkosten für 2 Maßnahmen (Wickelbereiche)	22.660,50 €
--	--------------------

Kostenaufstellung für Ausstattung und Mobiliar KiTa Mecklenbeck

Artikelbezeichnung	Menge	Einzelpreis	Gesamtpreis
Mobilo	2	92,95 €	185,90 €
Kugelbahn	2	43,95 €	87,90 €
Rotondo	2	42,75 €	85,50 €
Schiebekarusell	2	26,80 €	53,60 €
Sitzklappecke	2	339,-	678,00 €
Stickle Brieks	2	33,50 €	67,00 €
Stickle Achsen	2	14,35 €	28,70 €
Kinderbesteck	10	12,60 €	126,00 €
Bastelscheren mit Feder	10	1,40 €	14,00 €
Deckenhöhle	2	29,95 €	59,90 €
Kochstellensicherung	2	119,-	238,00 €
Spielhaus	1	1449,-	1.449,00 €
Schattensegel/ Sandbaustelle	1	929,-	929,00 €
Lauftrad	2	69,95 €	139,90 €
Krippenroller	2	98,-	196,00 €
Krippendreirad	2	82,-	164,00 €
Stapelstuhl	12	47,90 €	574,00 €
Rechtecktisch	2	314,-	628,00 €
Rollenschrank	2	269,-	538,00 €
Spielpodest	1	1289,-	1.289,00 €
Spielpodest	1	1428,-	1.428,00 €
Tripp-Trapp Stuhl	2	149,50 €	299,00 €
Tredford Teppiche	2	238,50 €	477,00 €
Puppenwagen	2	55,95 €	111,90 €
Perlen Holz-Großperlen	4	36,90 €	146,00 €
Perlensenkel	2	2,40 €	4,80 €
Großer Regenbogen	2	465,95 €	93,90 €
Steck-Stapelturm	2	17,95	35,90 €
Quartino Sortiebox	2	31,50 €	63,00 €
Malkittel 1-4 Jahre	8	7,20 €	57,60 €
Domino	2	15,20 €	30,40 €
Memo Primo	2	14,95 €	29,90 €
Froschkönig	2	26,70 €	53,40 €
Weltall	2	26,70 €	53,40 €
Berufspuzzle	2	10,50 €	21,00 €
Puzzle Feuerwehr	2	22,95 €	54,90 €
Puzzle Bauernhof	2	22,95 €	45,90 €
Was passt zusammen	2	11,95 €	23,90 €
Teller tief (12 Stck)	2	28,50 €	57,00 €
Schrank mit Sockel	2	619,-	1.236,00 €
Gesamt			11.854,30 €

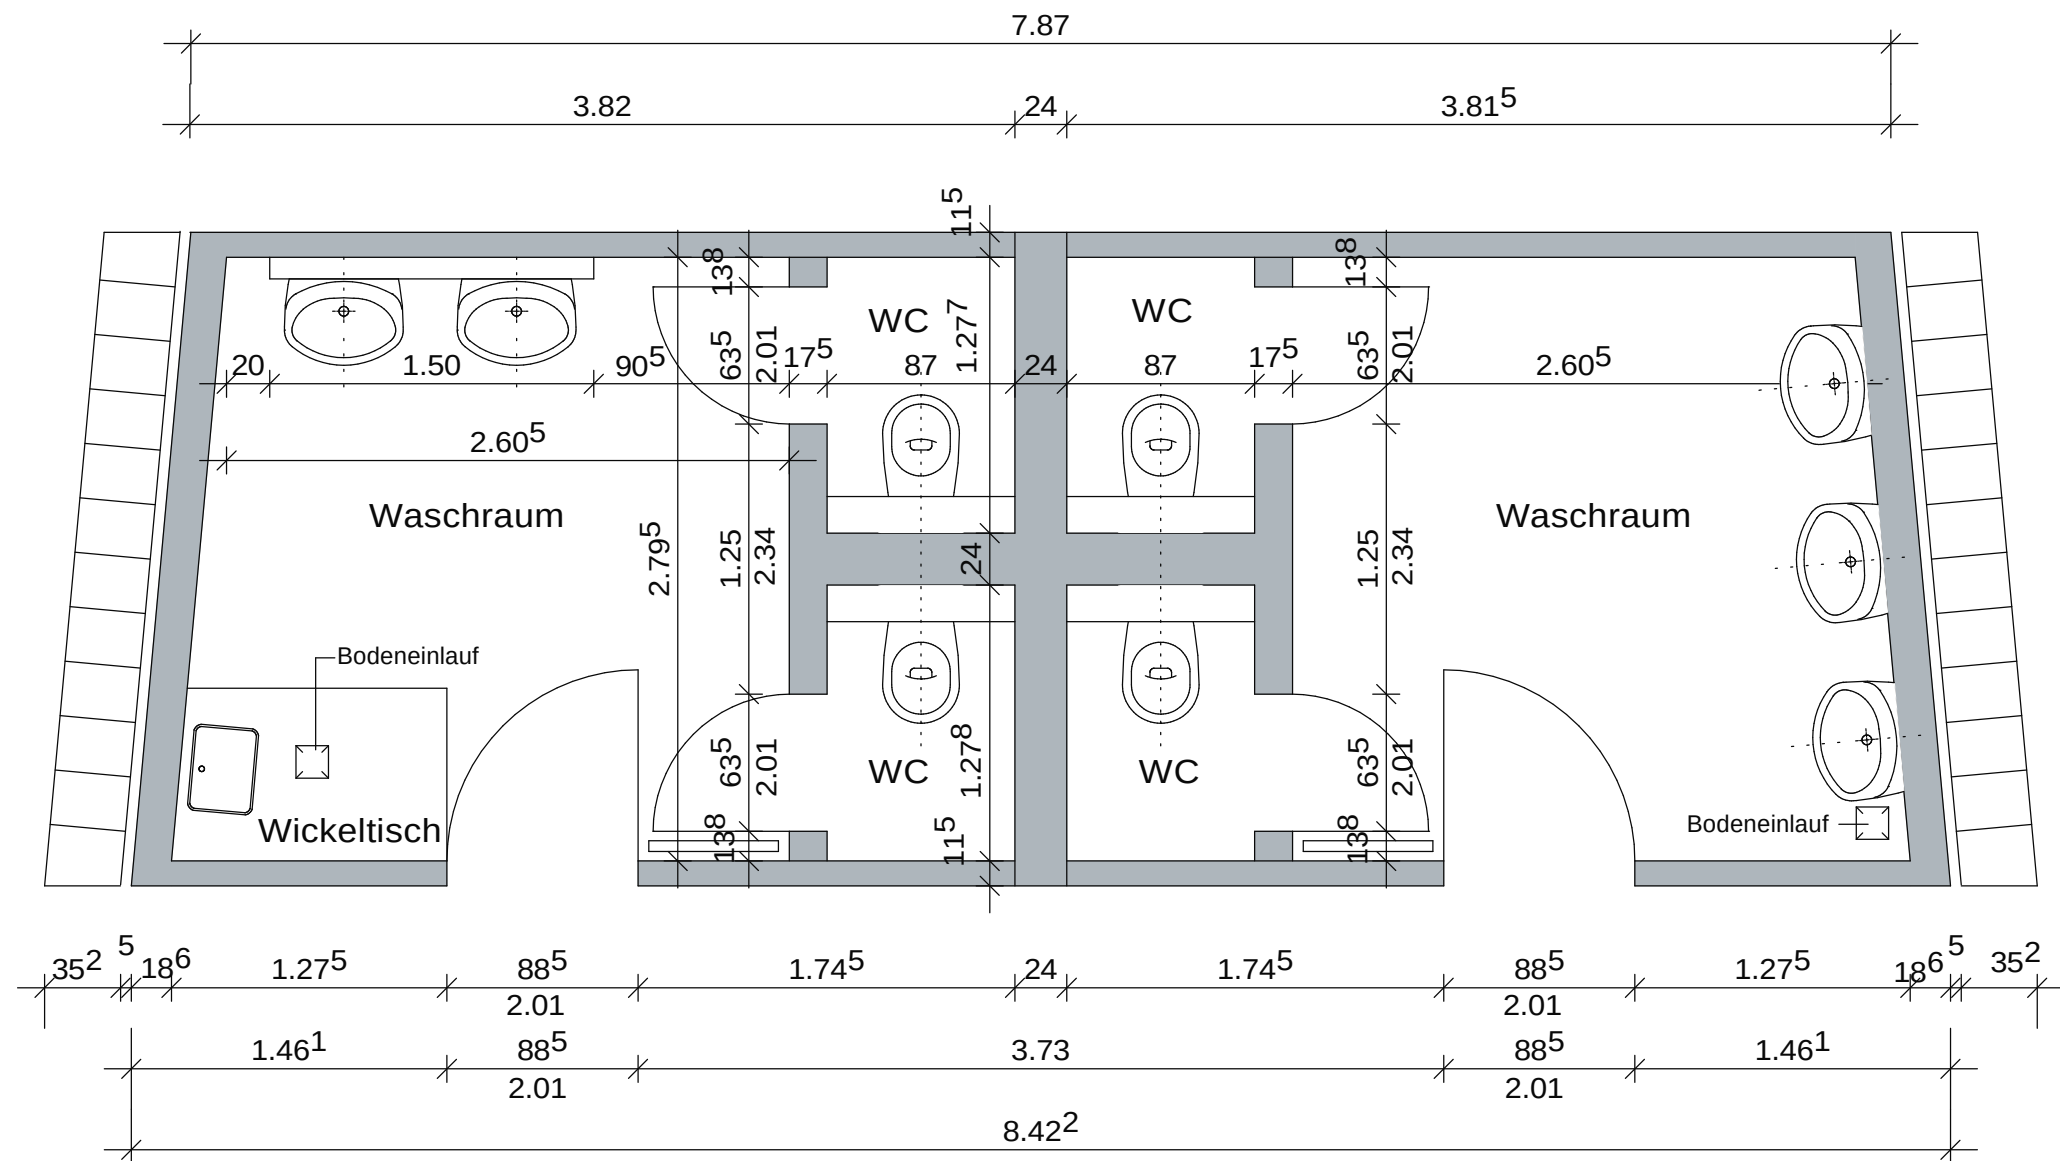

0194-011671620

A/0		ERDGESCHOSS		STADT  MÜNSTER AMT FÜR GEBÄUDEMANAGEMENT Abteilung Gebäude- und Nutzerbetreuung KINDERGARTEN MECKLENBECK BROCKMANNSTR.162 48165 MÜNSTER UMBAU SANITÄRBEREICH FÜR U3 - BETREUUNG
Maßstab 1: 50	Plan-Datum 28.09.07	Ausdruck vom: 28.09.07		
Zeichner/in:		Projektleiter:		
Beckmann		Koch-Heite		
Abteilungsleiter:		Amtsleiter:		
Mümken		Ltd. Städt. Baudirektor G. Lühr		
Abteilung Projektbezogenes Bauen		Abteilung Technische Gebäudeausstattung		
Bedarfsamt Sichtvermerk Vorplanung		Bedarfsamt Sichtvermerk Entwurfsplanung		
Objektschlüssel: 0194-011671620/GM_2		Layer: PLAN/ EG_50		
Datei: Wickelkommode.pro		UA: 0000		