




Ansicht Nord-Ost

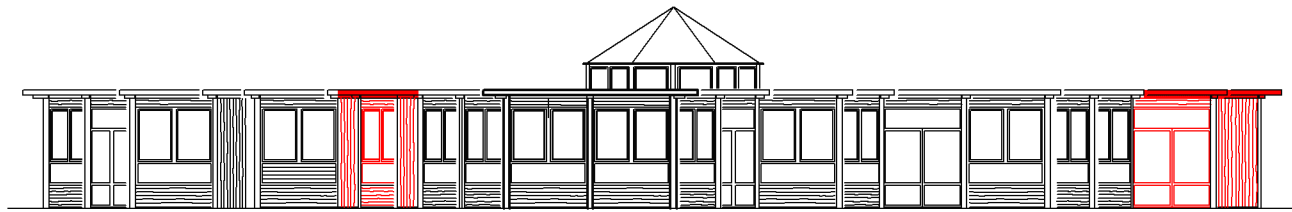

Ansicht Süd-Ost

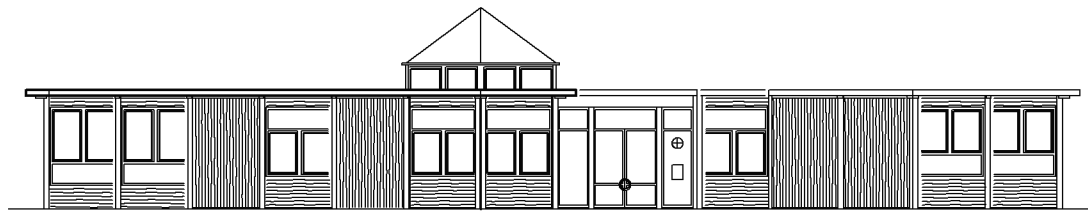

Ansicht West

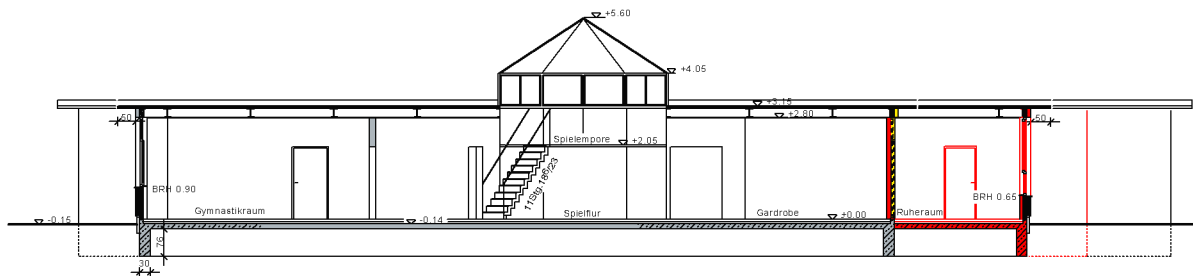

Schnitt A-A

Datum		Art der Änderung
Nr.	Name	
23.01.08		Änderung des Bauantrages vom 08.03.07 nach Angaben von Frau Paschedag-Book, Anbau Ruheraum u. Gruppennebenraum 1
1.	Beckmann	

Ausdruck aktuell: 24.01.2008

 = BESTAND = NEU = ABBRUCH

0005-000950910

B/1		ANSICHTEN SCHNITT A-A	STADT MÜNSTER
Maßstab 1: 100	Plan-Datum 02.11.06	Ausdruck vom: 24.01.08	AMT FÜR IMMOBILIENMANAGEMENT Hochbau - technisches Management
Zeichner/in: B. Beckmann Abteilungsleiter:	Projektleiter: Heilmann / Paschedag-Book Amtsleiter:		KINDERGARTEN ALBACHTEN ALBACHTENER STR.91
H. Mumken	Ltd. Städt. Baudirektor G. Lehr		48163 MÜNSTER
	Abteilung Techn. Gebäudemanagement		BAUANTRAG: ERWEITERUNG VON 2 GRUPPENRÄUMEN
Bedarfsamt Sichtvermerk Vorplanung	Bedarfsamt Sichtvermerk Entwurfsplanung		SCHNITT A-A, ANSICHTEN
Objektschlüssel: 0005-000950910/GM_2	Layer: PLAN/ Ba_1-Schn-Ans100		
Datei: NEU_be_kigs_alb07.pro	UA: 4840		