


Ansicht Süden

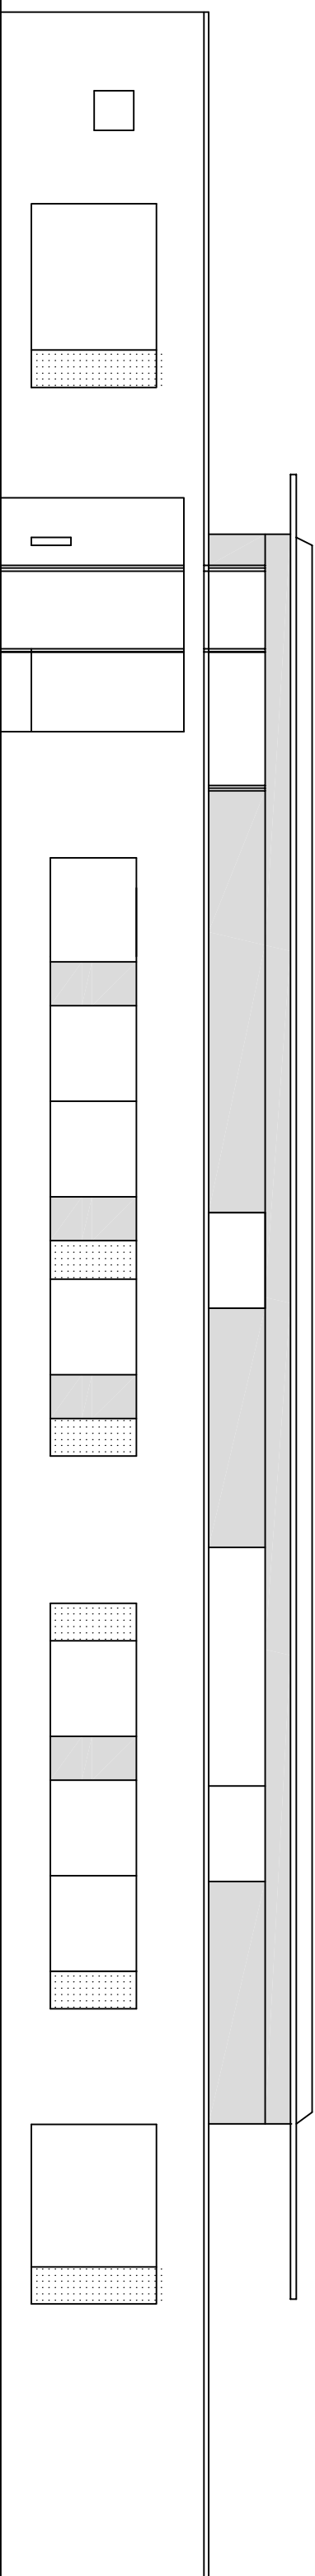

Ansicht Osten

Einrichtung für Kinder, Jugend und Familie in Sprakel
Ansichten Süden/Osten
3.03.08

Maßstab 1:100