


Ansicht Westen

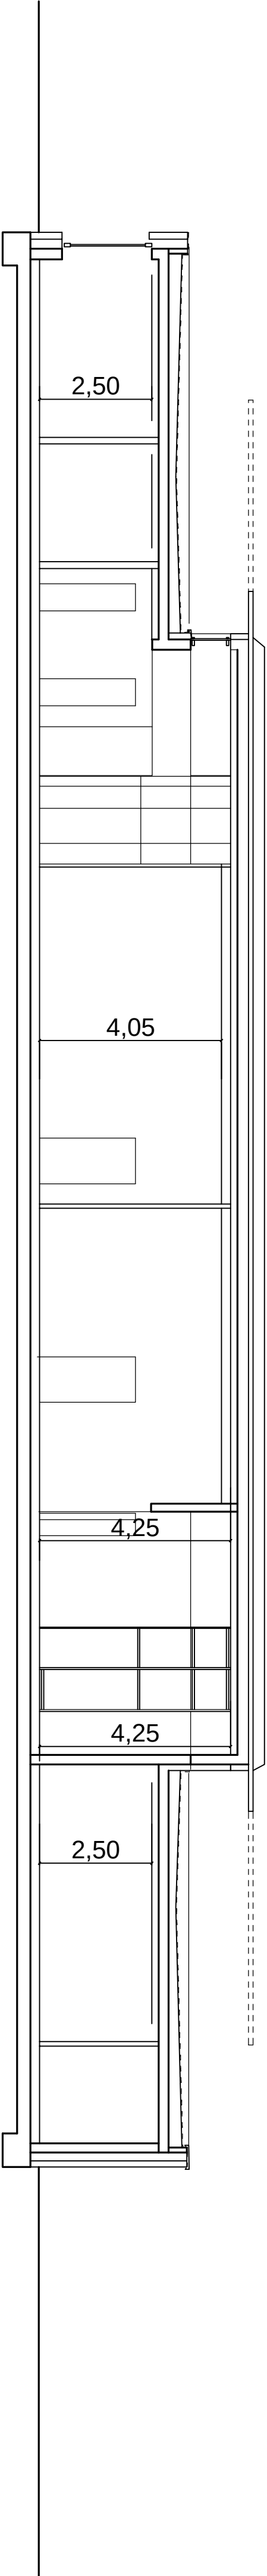

Schnitt

Einrichtung für Kinder, Jugend und Familie in Sprakel
Ansicht Westen/Schnitt
11.03.08

Maßstab 1:100