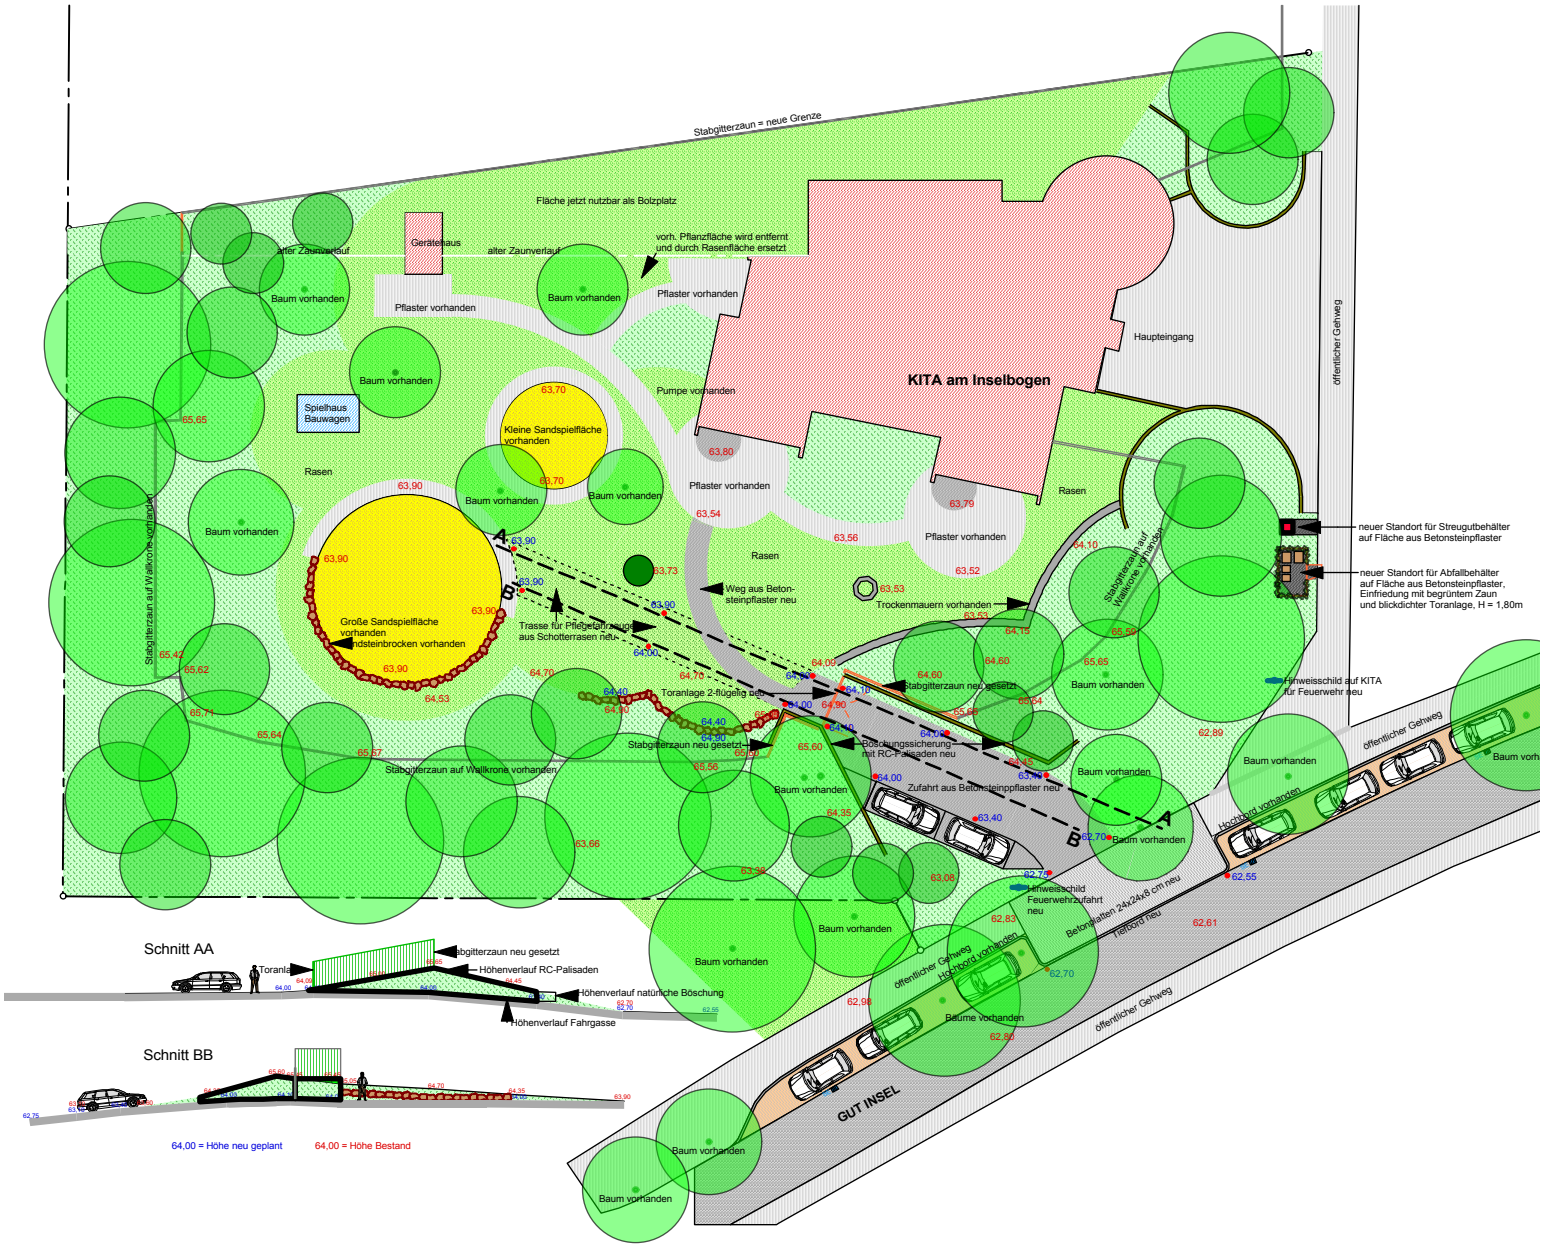


STEPHAN SCHWARTE
DIPL.-ING. LANDSCHAFTSARCHITEKT AKNW

HET NIELAND 62 48268 GREVEN

FON 02571 / 992746 FAX 02571 / 992747
E-MAIL schwarte.s@t-online.de

Projektnummer:	
Plan Nr.: KIG 36 / 2	**Datum: 19.03.2008**
Amtsleiter: Bruns	**Projektleiter/in:** Cramer
Abteilungsleiter: Stoldt	**Gezeichnet:** Schwarte
Fachstellenleiter: Koolwaay	**Maßstab: 1:500**

STADT MÜNSTER

Amt für Grünflächen und Umweltschutz

NEUBAU NEUE ZUFAHRT

Entwurf

KITA am Inselbogen
Gut Insel 24