


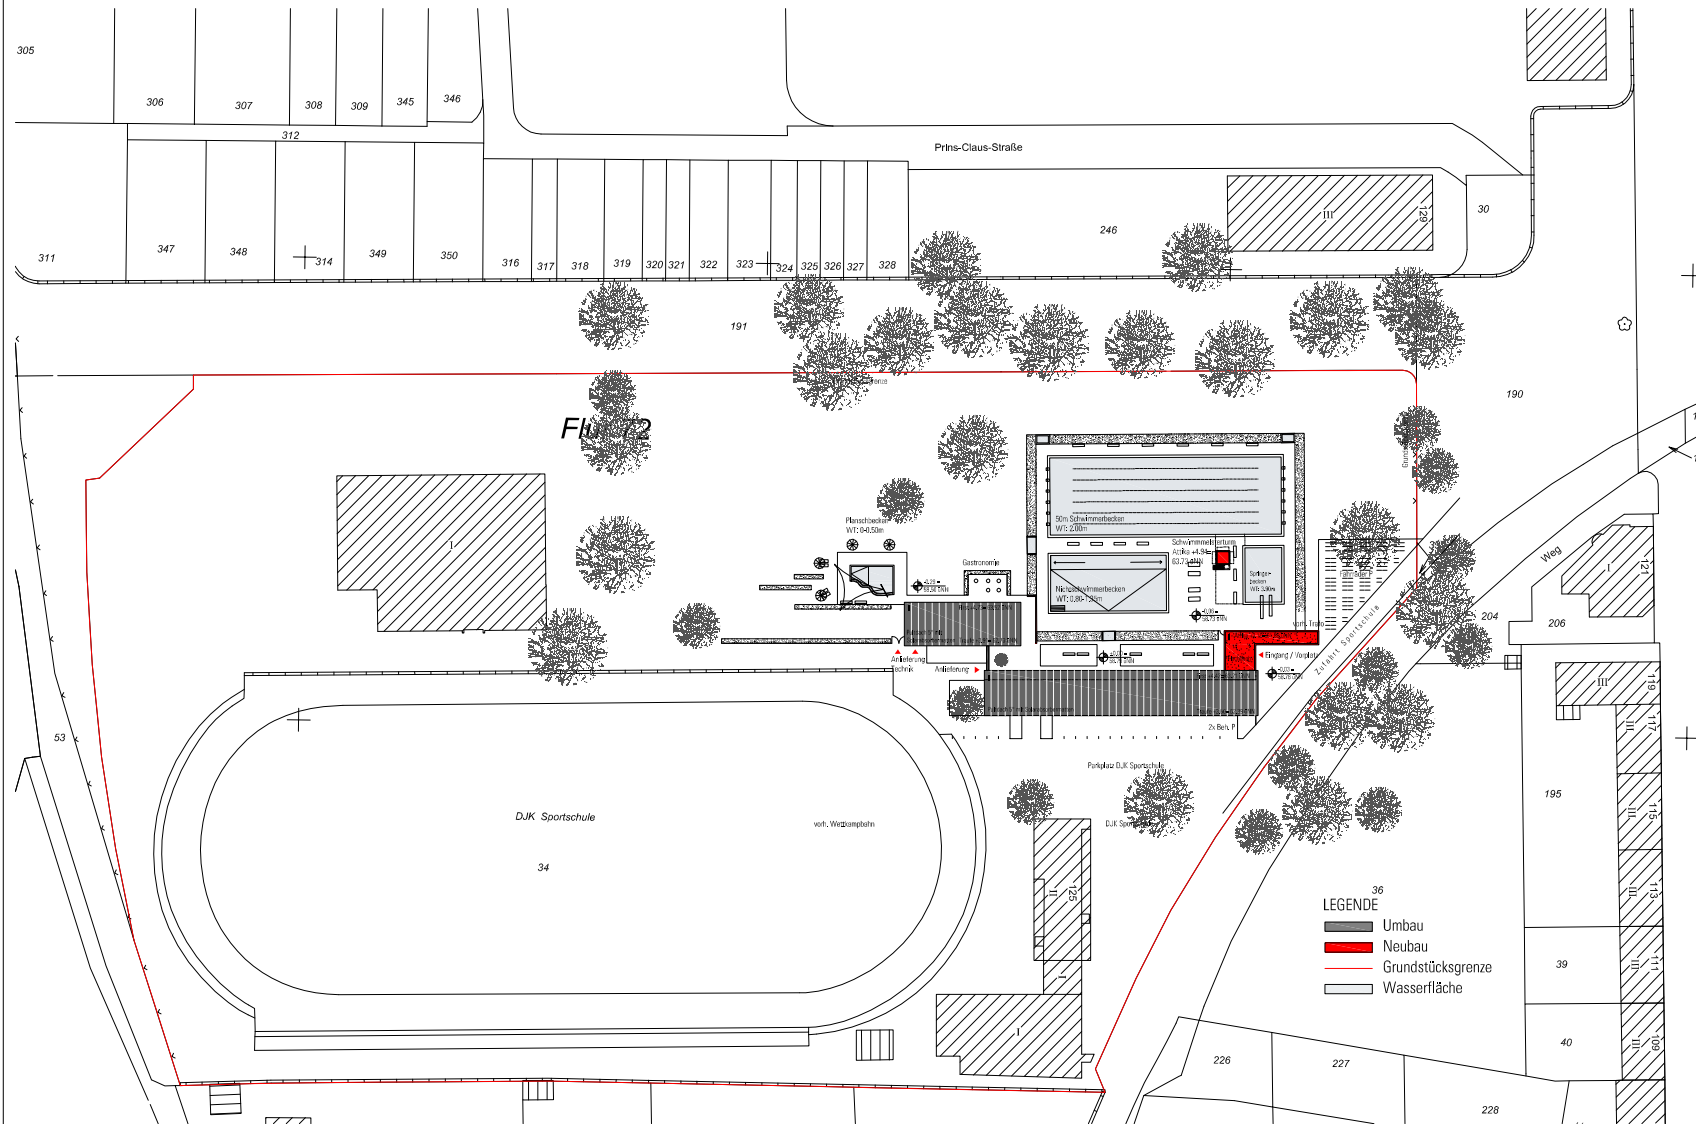

- 36
LEGENDE
- Umbau
 - Neubau
 - Grundstücksgrenze
 - Wasserfläche

e			
d			
c			
b			
a			
Index	Eingetragen/Änderungen	Gez./Gepr.	Datum

OKFF ±0.00 = 58.79 üNN

Planer: DJK Bildungs- und Sportzentrum Grever Straße 125 48159 Münster			
Bauvermerk: BV 2007 8 406 Sanierung und Umbau Freibad DJK, Münster			
Status: Genehmigungsplanung			
Planinhalt: Lageplan			
Mitunter, den		Gezeichnet, den	
Bauebene		Planer	
Datum: 28.02.08		Datum:	
Gepr.:		Gepr.:	