


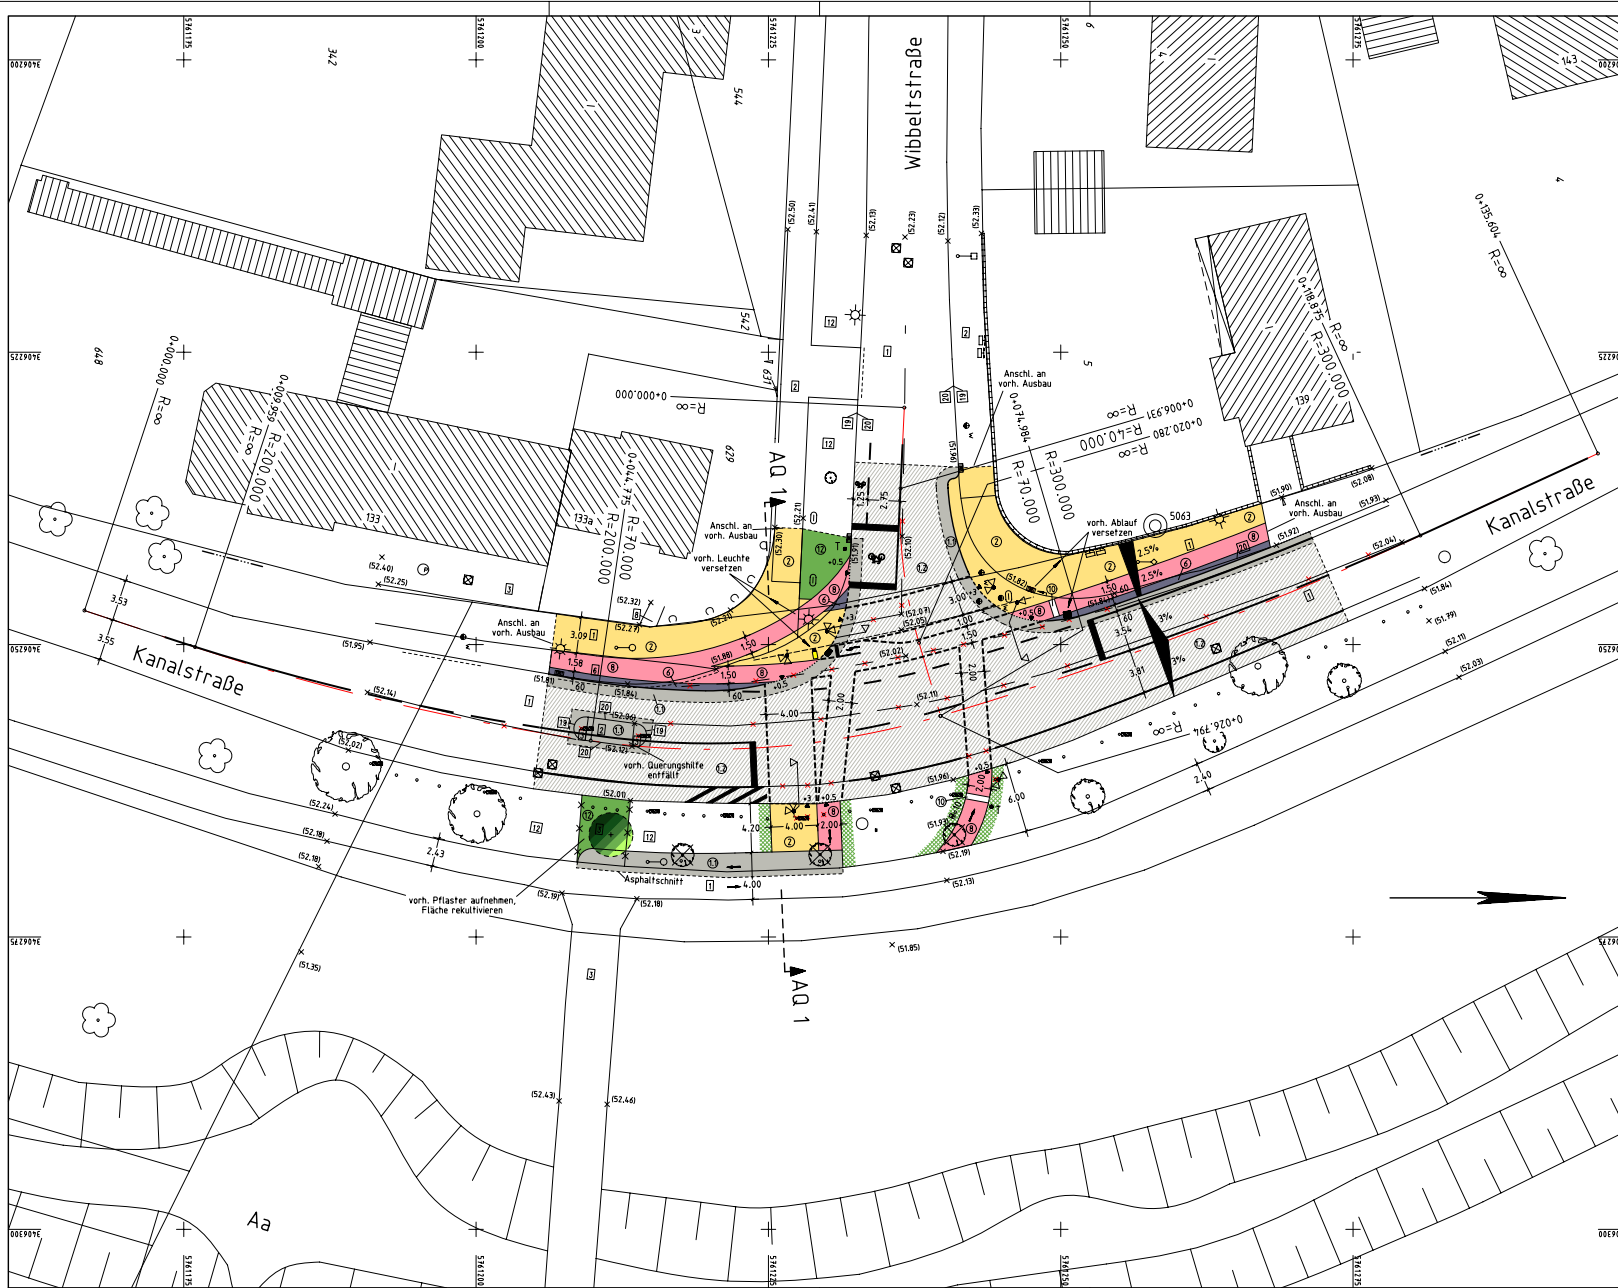

Legende :

vorh. Material	gepl. Material
1 Asphaltbeton	1 Asphaltbeton (Vollausbau)
2 Betonplatten	2 Asphaltbeton (Binder- und Deckschicht)
3 Betonsteinfl. 20/10 grau	3 Gehwegplatten grau 24/24/8
4 Betonsteinfl. 20/10 anth.	4 Betonsteinfl. anth. 20/10/8
5 Betonsteinfl. 20/10 rot	5 Betonsteinfl. rot 20/10/8
6 Grün	6 Betonsteinfl. weiss 20/10/8
7 Hochbord	7 Grünfläche
8 1-reihige Rinne	
9 vorh. Baum	9 gepl. Baum
10 vorh. Ablauf	10 gepl. Rinnenablauf
11 vorh. Ablauf entfällt	11 gepl. Seitenablauf
12 vorh. Absperpfosten	12 gepl. Absperpfosten
13 vorh. Absperpfosten entfällt	
14 vorh. Absenkung	14 gepl. Absenkung h=3.0 cm
15 vorh. Zufahrt/Zugang	15 gepl. Absenkung h=0.5 cm
16 vorh. Leuchte LPH m	16 gepl. Leuchte LPH m
17 x (60.53) vorh. Höhen	17 x (60.53) gepl. Höhen

Zur Planung gehören folgende Pläne:
Reg. Nr. 9804 Plan 1 Blatt 1 Lageplan
Reg. Nr. 9805 Plan 2 Blatt 1 Ausbauguerschnitt
Reg. Nr. 9806 Plan 3 Blatt 1 Längsschnitt
Reg. Nr. 9807 Plan 4 Blatt 1 Querprofile

5			
4			
3			
2			
1			
Nr.	Art der Änderung	Datum	Name

Entwurf/Überstellung	Datum	Name
p.nelle INGENIEURGESELLSCHAFT	bearbeitet März 2008	Walters
Strassenplanung Wasserwirtschaft Vermessung Landschaft Bauleitung Leitungsdokumentation GIS	gezeichnet März 2008	Walters
Rektorsweg 106 48159 Münster Telefon (0251) 924 339 -0 Fax (0251) 239 77 79	geprüft	

Projekt Nr.: 9804
Plan Nr.:
Blatt Nr.: 1 (1)
Str. Schlüssel:
Anlage Nr.:

STADT MÜNSTER
Tiefbauamt
Planung

Lageplan

Maßstab
Lageplan 1 : 250
Längen 1 : / Höhen 1 :

bearbeitet
gezeichnet
geprüft

Datum
Name
Wächter

genehmigt :
Münster, den

i. A.
Tiefbauamt

Stand: 09.04.2008