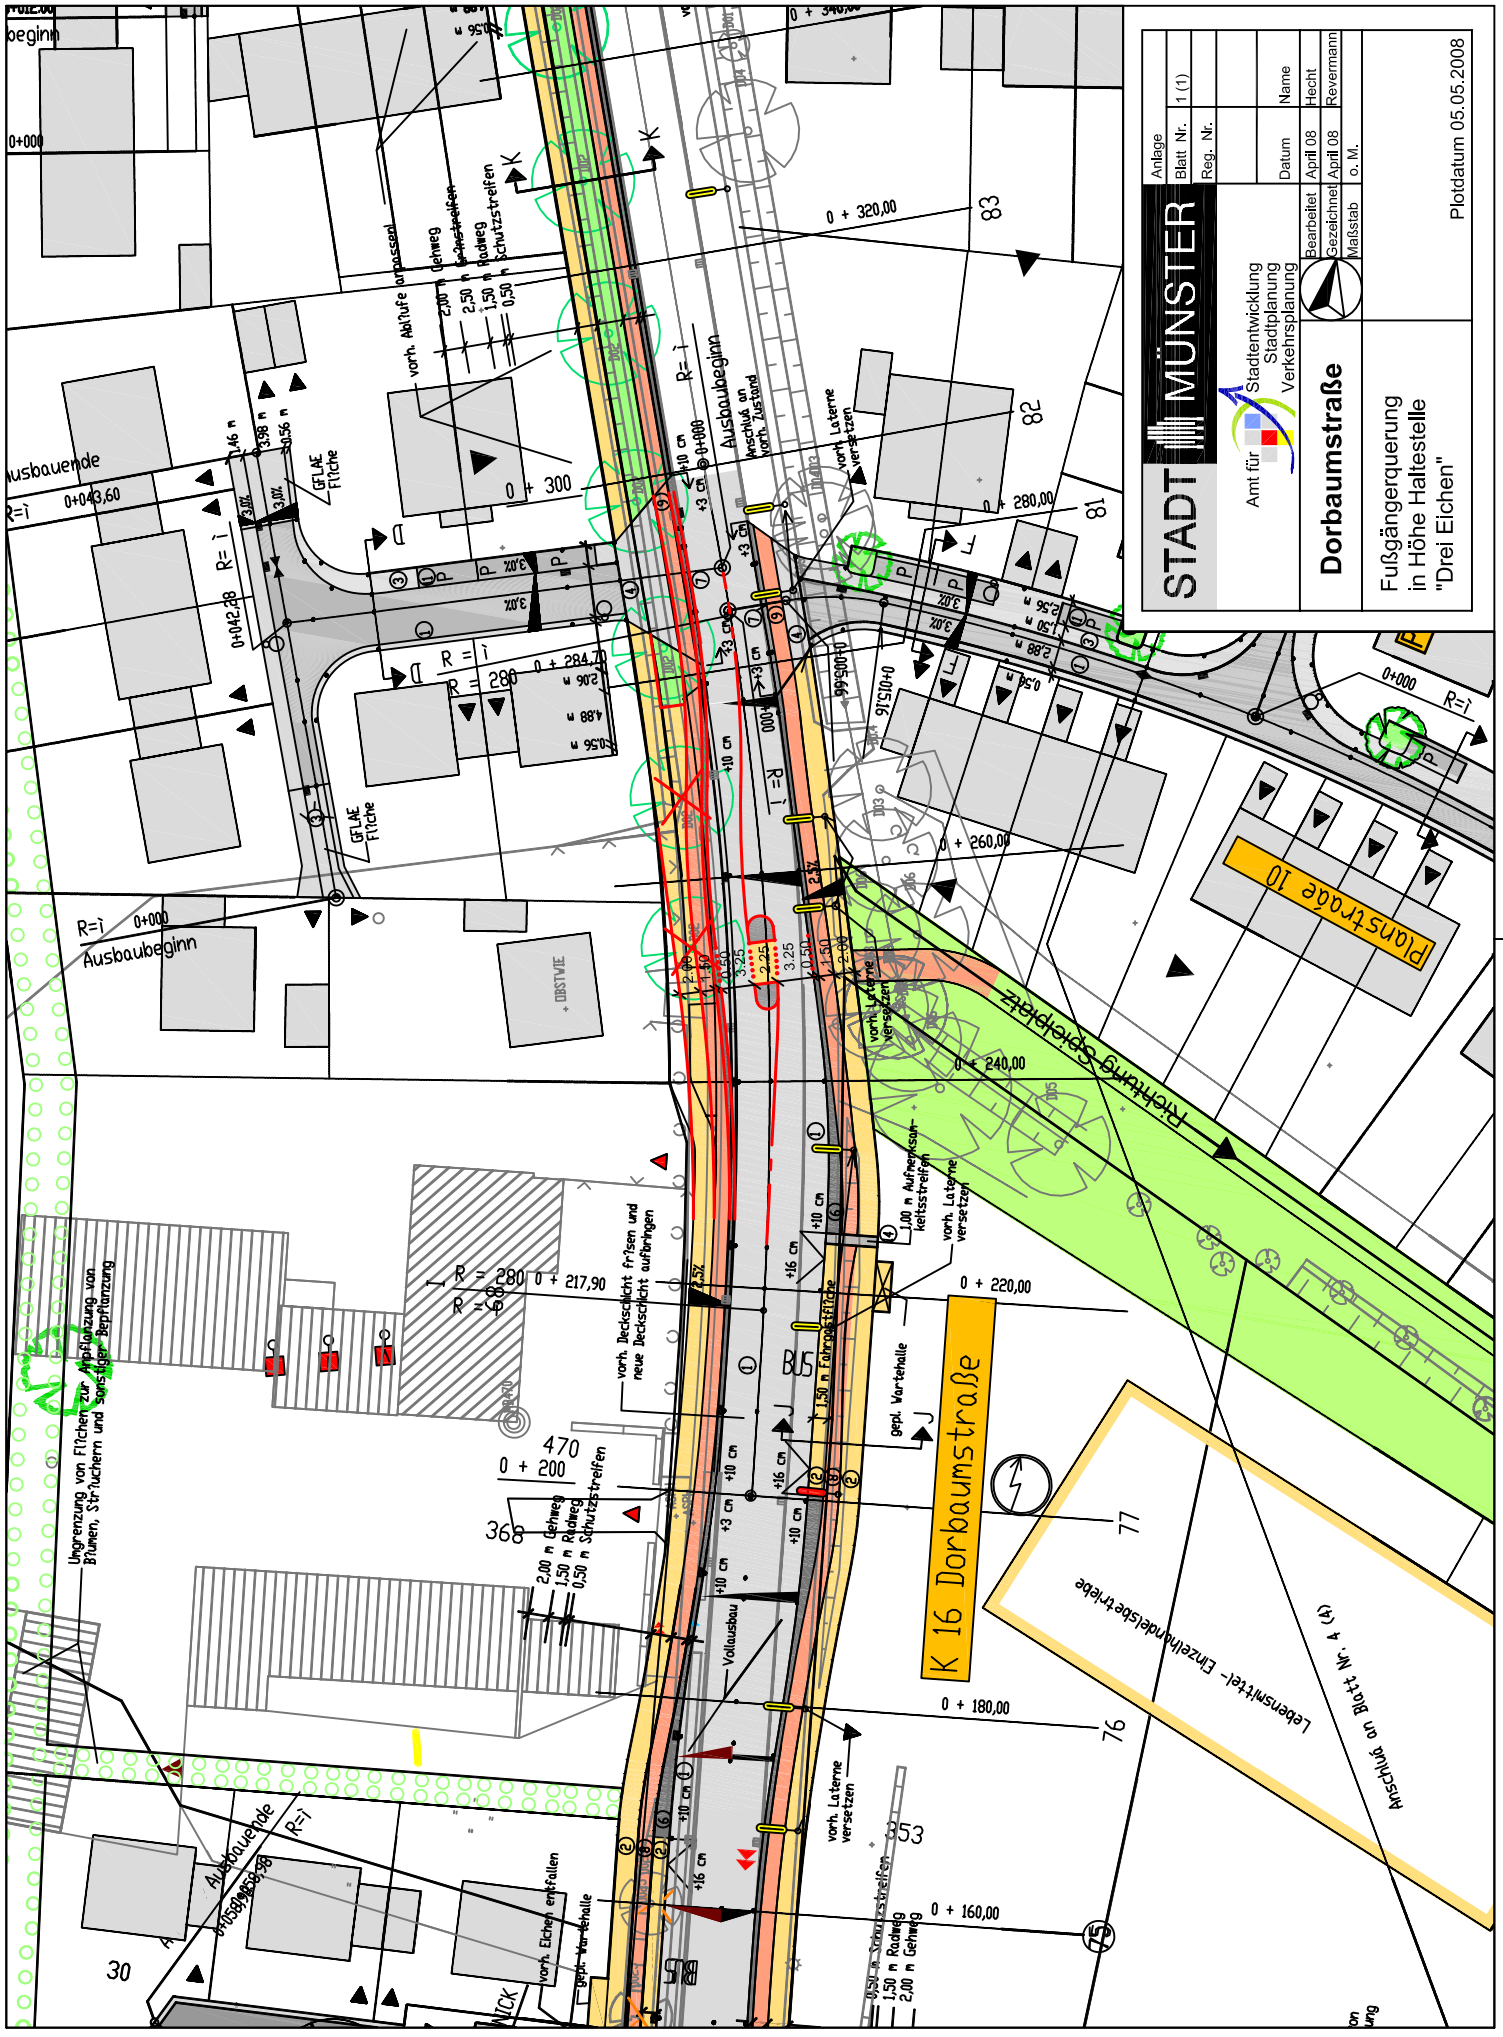

STADT MÜNSTER
Amt für Stadtentwicklung Stadtplanung Verkehrsplanung
Dorbaumstraße
Fußgängerquerung in Höhe Haltestelle "Drei Eichen"
Anlage 1
Blatt Nr. 1 (1)
Reg. Nr.
Datum Name
Bearbeitet April 08 Hecht
Gezeichnet April 08 Revermann
Maßstab o. M.
Plotdatum 05.05.2008
K 16 Dorbaumstraße
Planstraße 10
Richtung Scheibenstand
Ausbaubeginn
Ausbauende
0+000
0+043,60
0+042,28
0 + 300
0 + 320,00
0 + 280,00
0 + 260,00
0 + 240,00
0 + 220,00
0 + 200
0 + 180,00
0 + 160,00
0 + 284,70
0 + 217,90
R = 280
R = 65
R = ∞
BUS
Vollausbau
vorh. Laterne versetzen
vorh. Eichen entfallen
gepl. Wartehalle
Lebensmittel- Einzelhandelsbetrieb
Mischnutzung an Bahnhof Mk. 4 (2)
Ungrenzung von Flächen zur Anpflanzung von Bäumen, Sträuchern und sonstiger Bepflanzung