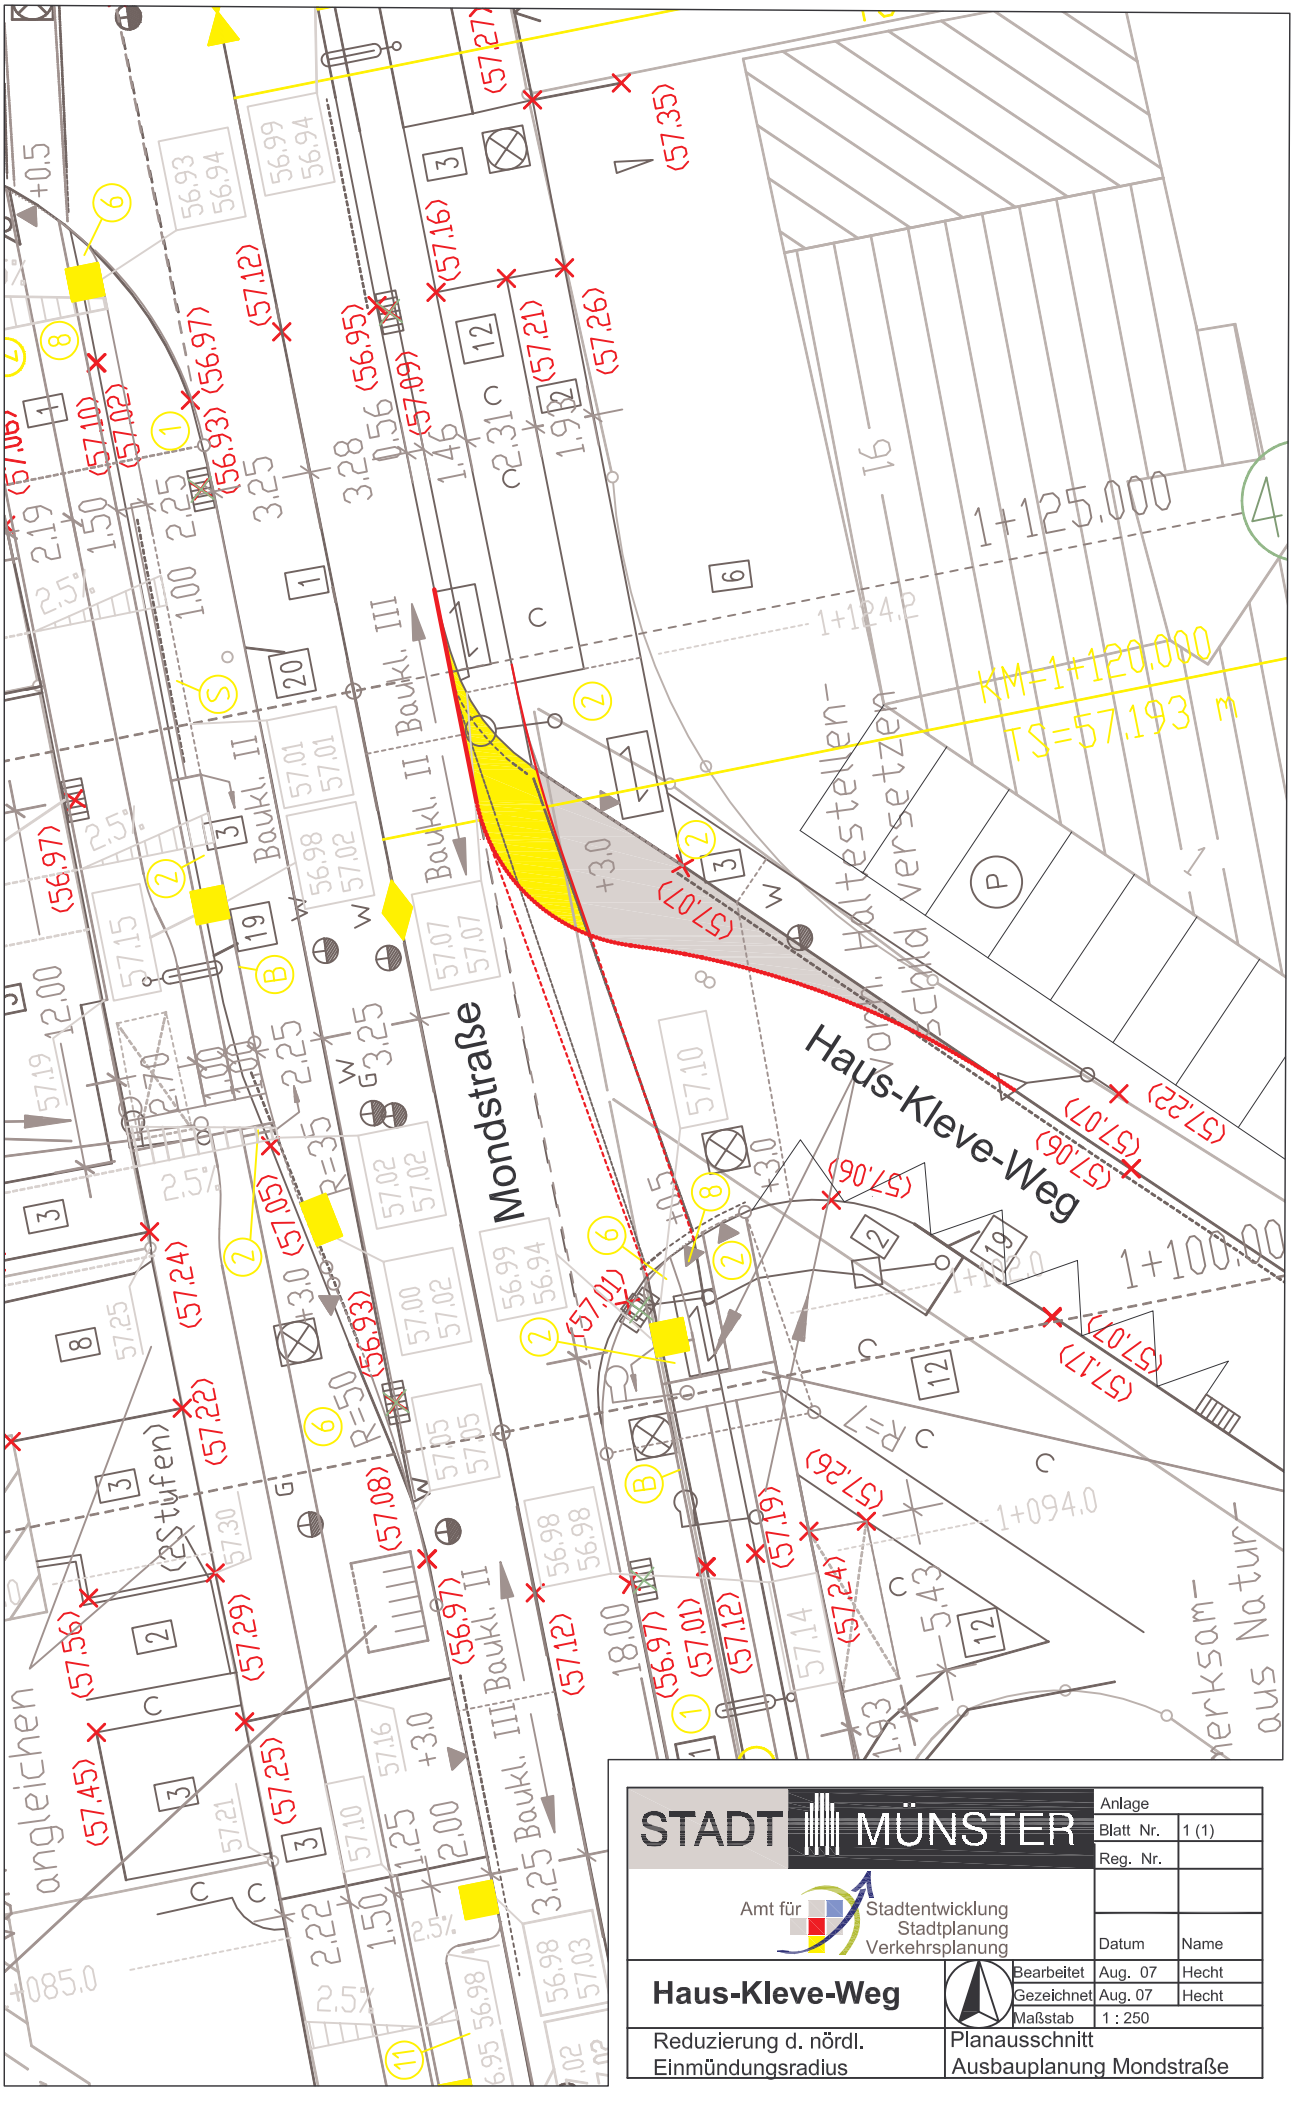


STADT MÜNSTER		Anlage	
		Blatt Nr.	1 (1)
		Reg. Nr.	
Amt für Stadtentwicklung Stadtplanung Verkehrsplanung			
		Datum	Name
Haus-Kleve-Weg	Bearbeitet	Aug. 07	Hecht
	Gezeichnet	Aug. 07	Hecht
	Maßstab	1 : 250	
Reduzierung d. nördl. Einmündungsradius	Planausschnitt Ausbauplanung Mondstraße		