


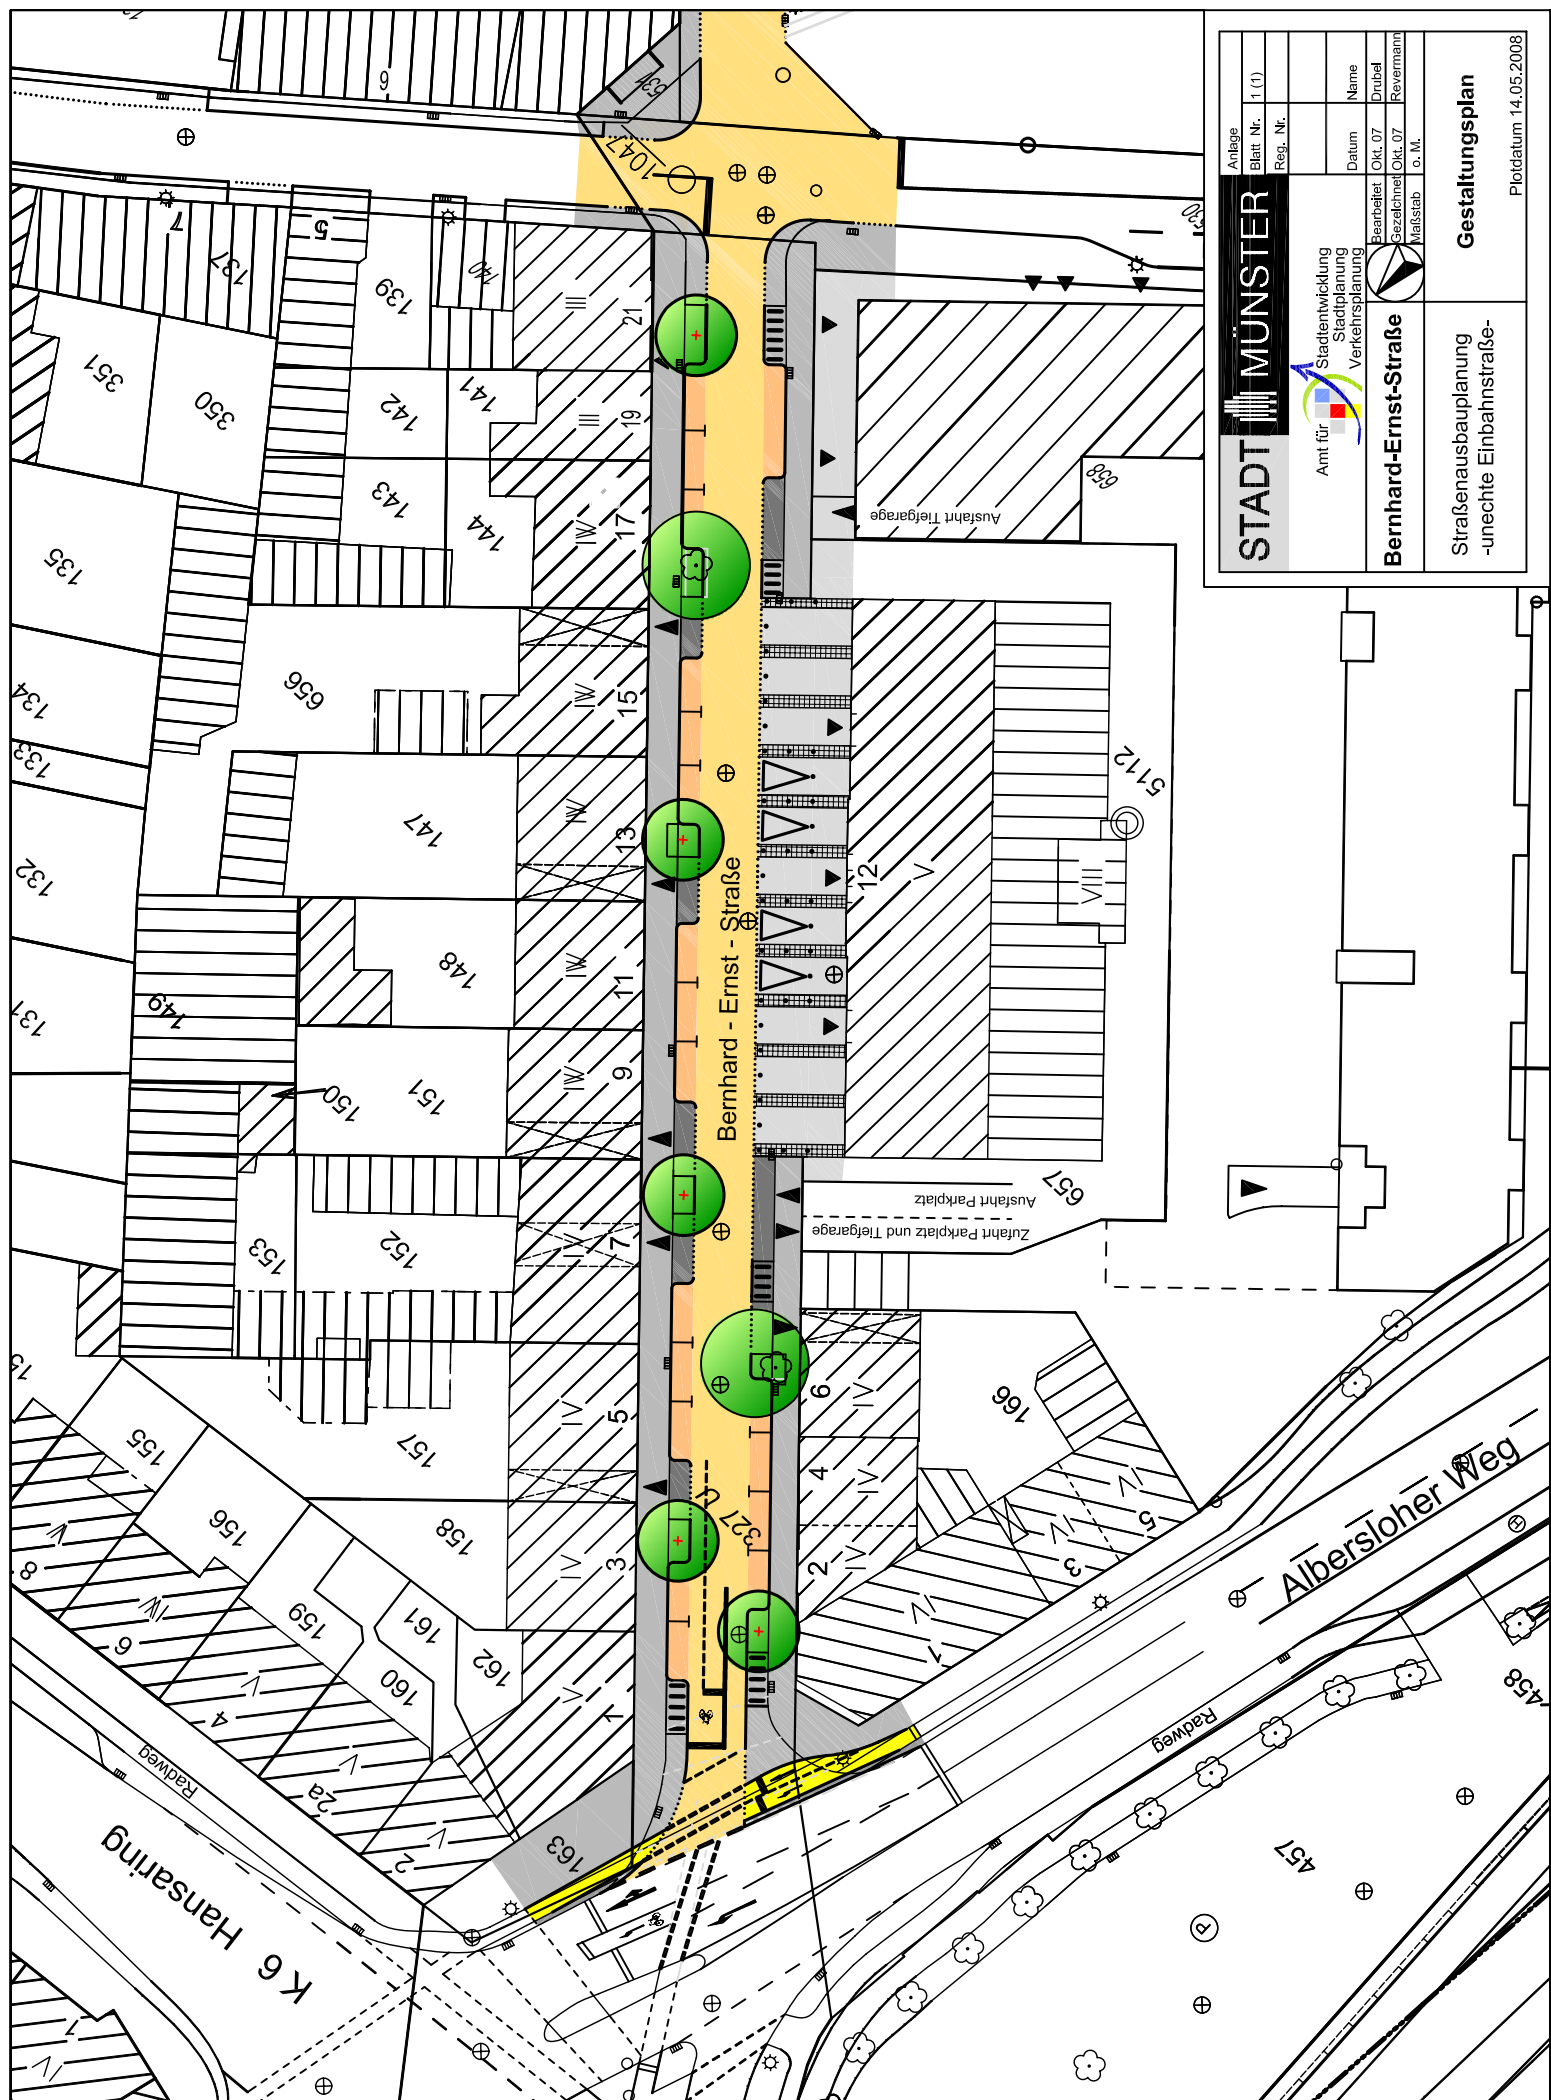

|                                                                                        |  |            |       |
|----------------------------------------------------------------------------------------|--|------------|-------|
| <b>STADT MÜNSTER</b>                                                                   |  | Anlage     | 1 (1) |
|                                                                                        |  | Blatt Nr.  |       |
| <b>STADT MÜNSTER</b><br>Amt für<br>Stadtentwicklung<br>Stadtplanung<br>Verkehrsplanung |  | Reg. Nr.   |       |
|                                                                                        |  | Datum      |       |
| <b>Bernhard-Ernst-Straße</b><br>Straßenausbauplanung<br>-unechte Einbahnstraße-        |  | Name       |       |
|                                                                                        |  | Druck      |       |
| <b>Gestaltungsplan</b><br>Plotdatum 14.05.2008                                         |  | Bearbeitet | 01.07 |
|                                                                                        |  | Gezeichnet | 01.07 |
| Maßstab<br>1:1000                                                                      |  | Revermann  |       |
|                                                                                        |  | o. M.      |       |