


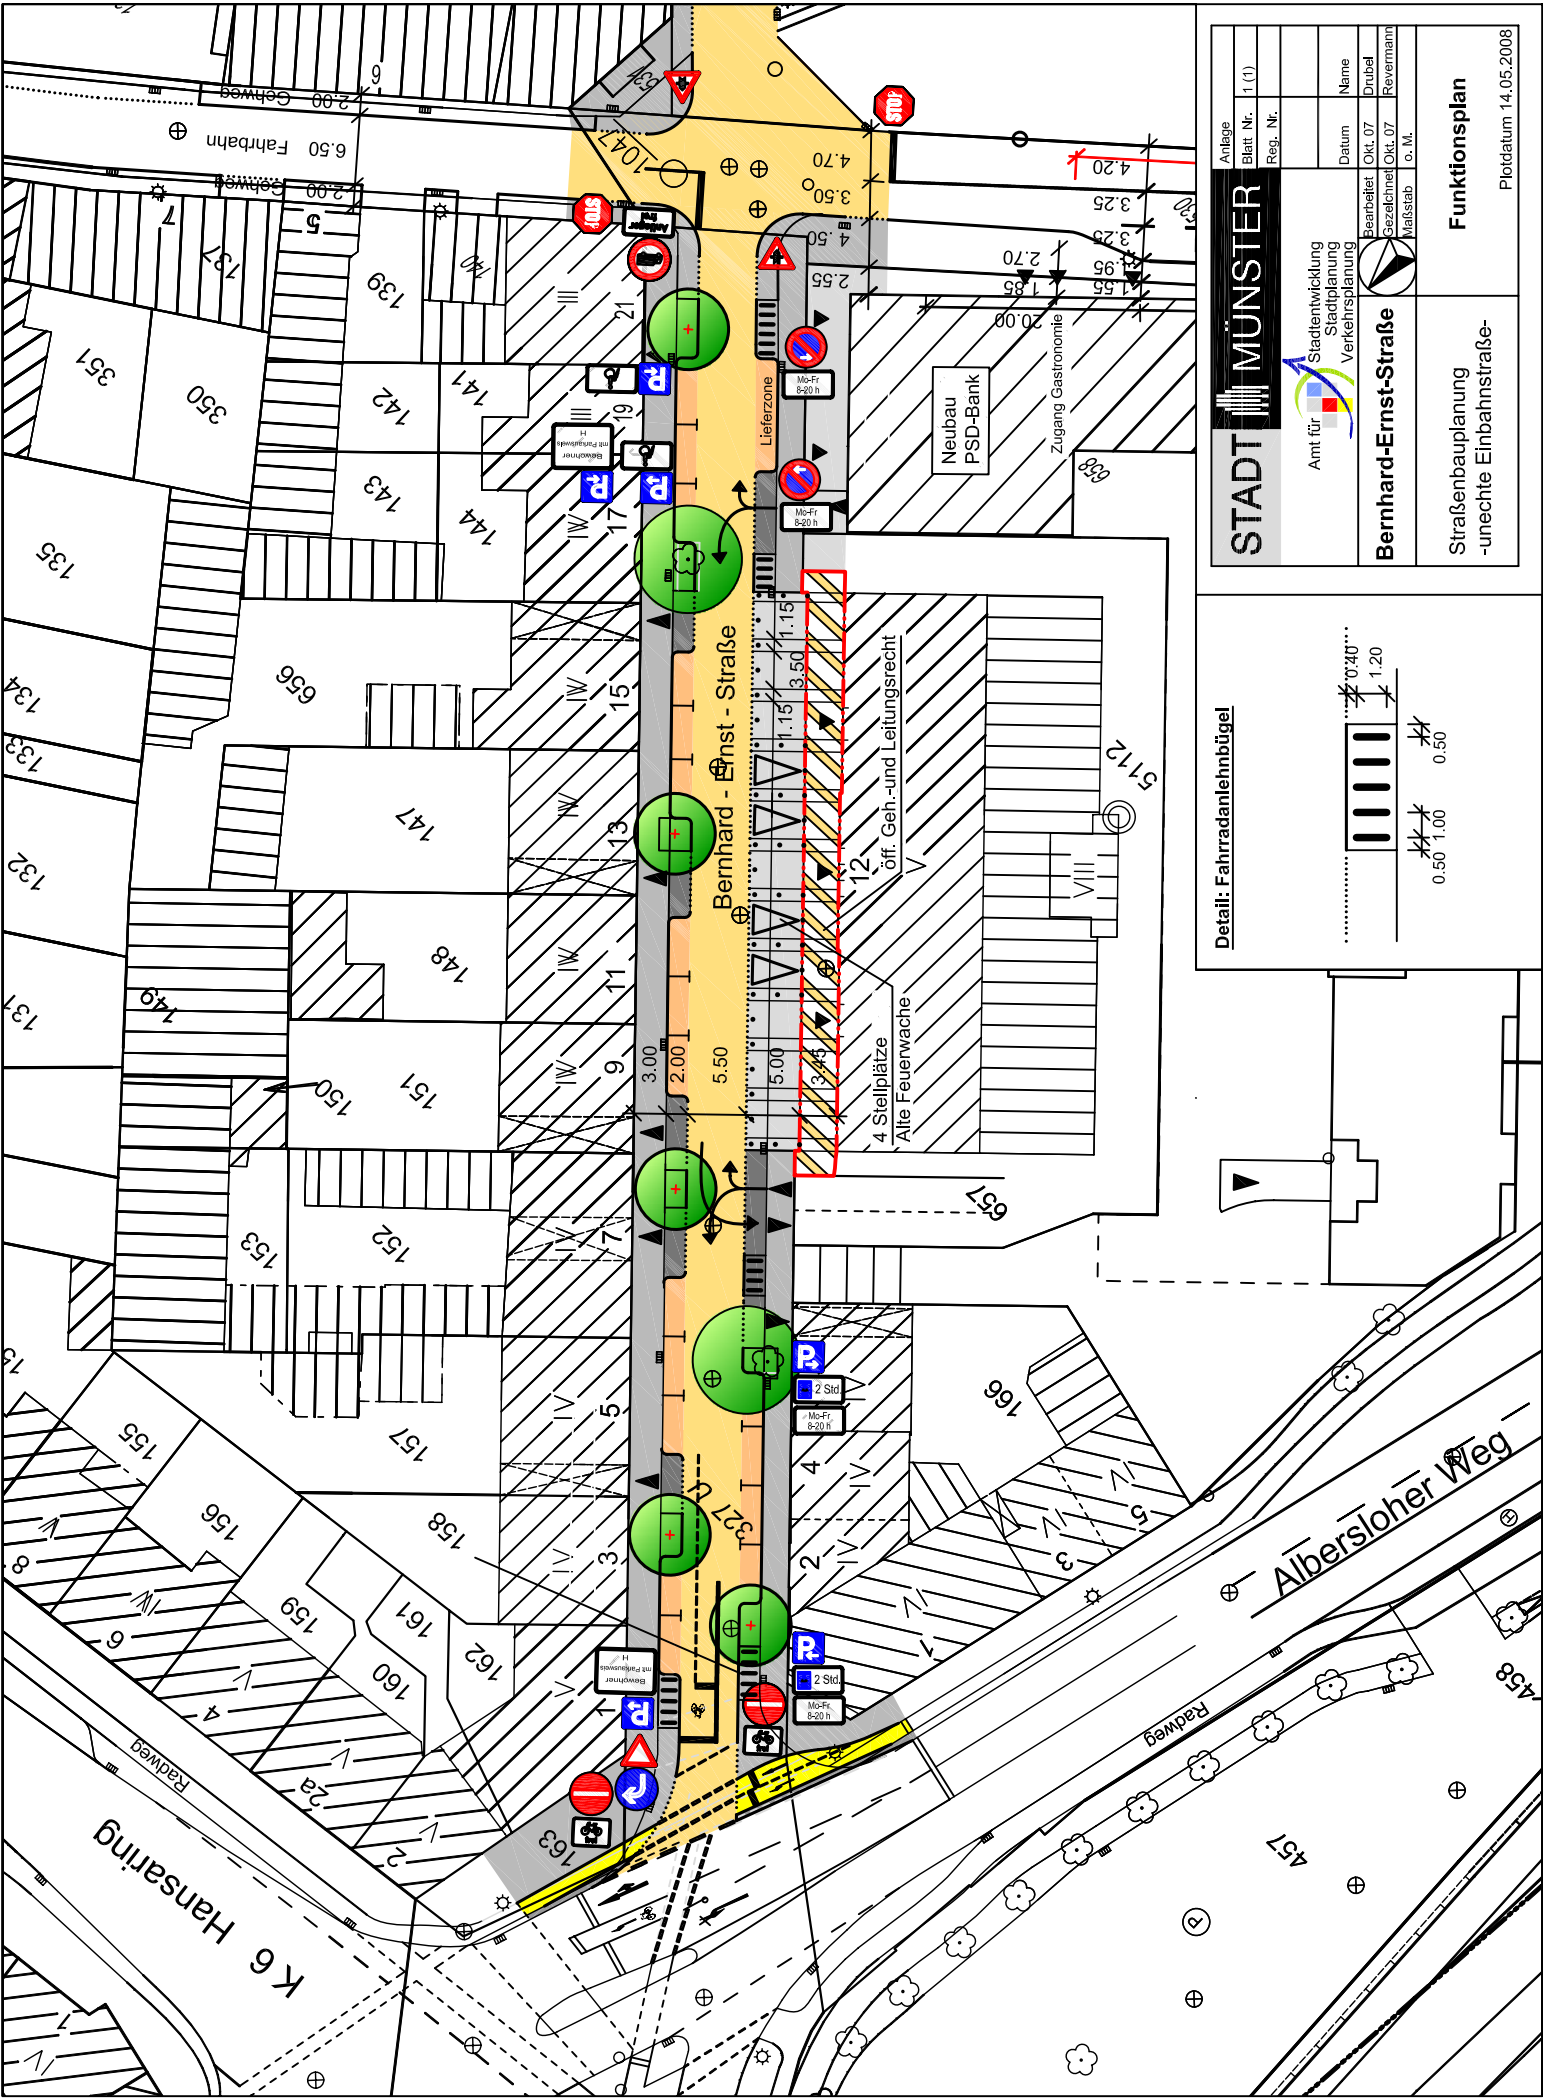

STADT MÜNSTER	Anlage	Blatt Nr.	1 (1)
	Reg. Nr.		
Amt für Stadtentwicklung Stadtplanung Verkehrsplanung	Name		
	Datum		
Bernhard-Ernst-Straße	Bearbeitet	Oktober 07	Drubel
	Gezeichnet	Oktober 07	Revermann
	Maßstab		o. M.
Straßenbauplanung -unechte Einbahnstraße-	Funktionsplan		
	Plattdatum 14.05.2008		

Detail: Fahrradanklehnbügel

The diagram shows a bicycle rack with four vertical posts. The dimensions are as follows:

- Distance between posts: 0.50 m
- Distance between posts: 1.00 m
- Distance between posts: 0.50 m
- Distance between posts: 1.20 m