


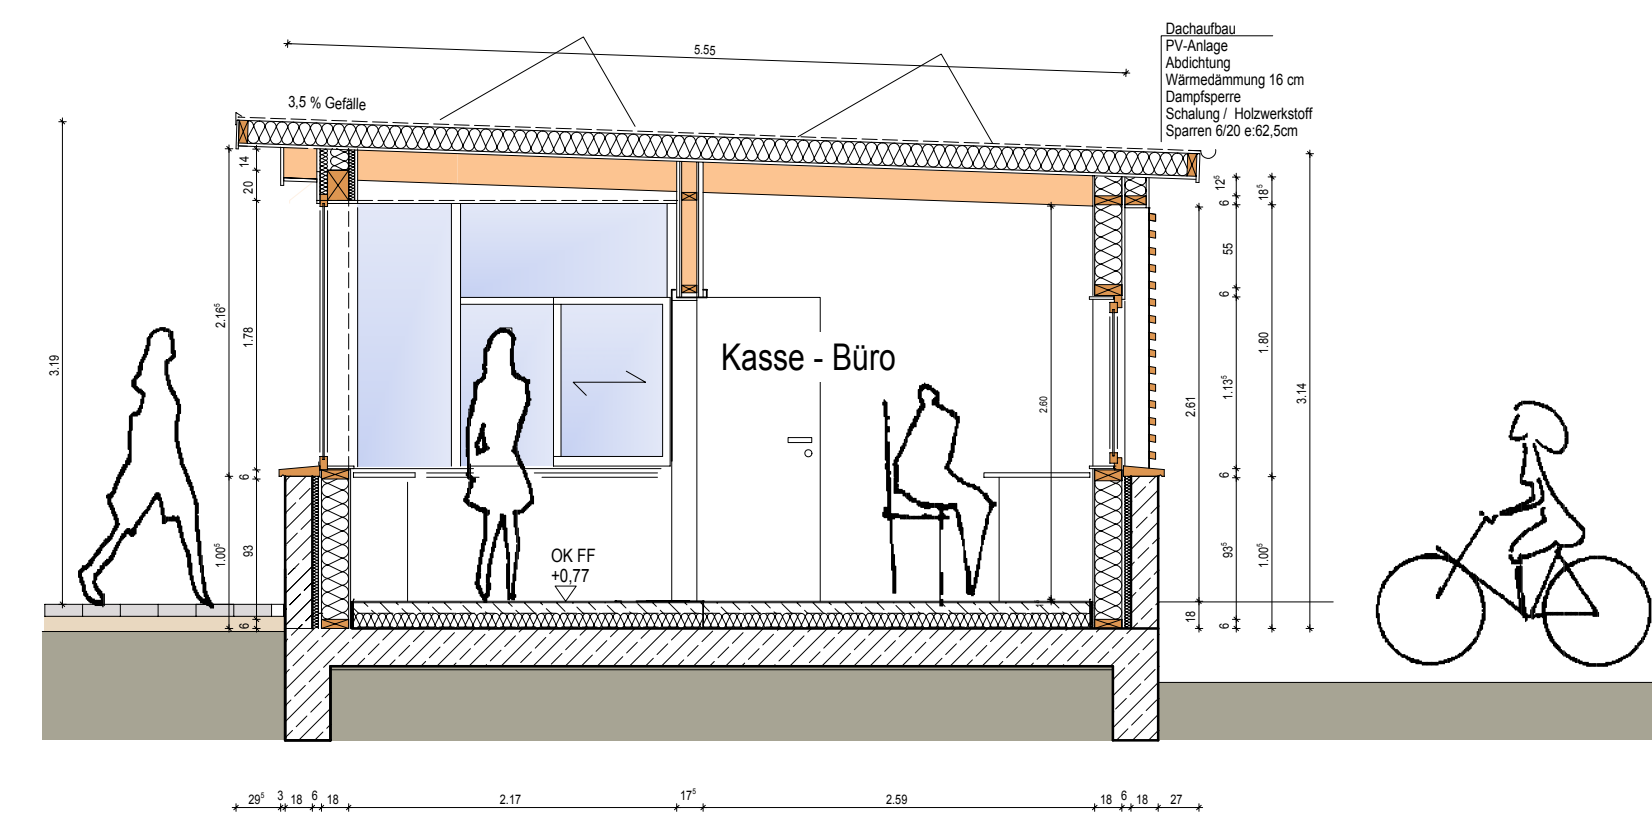
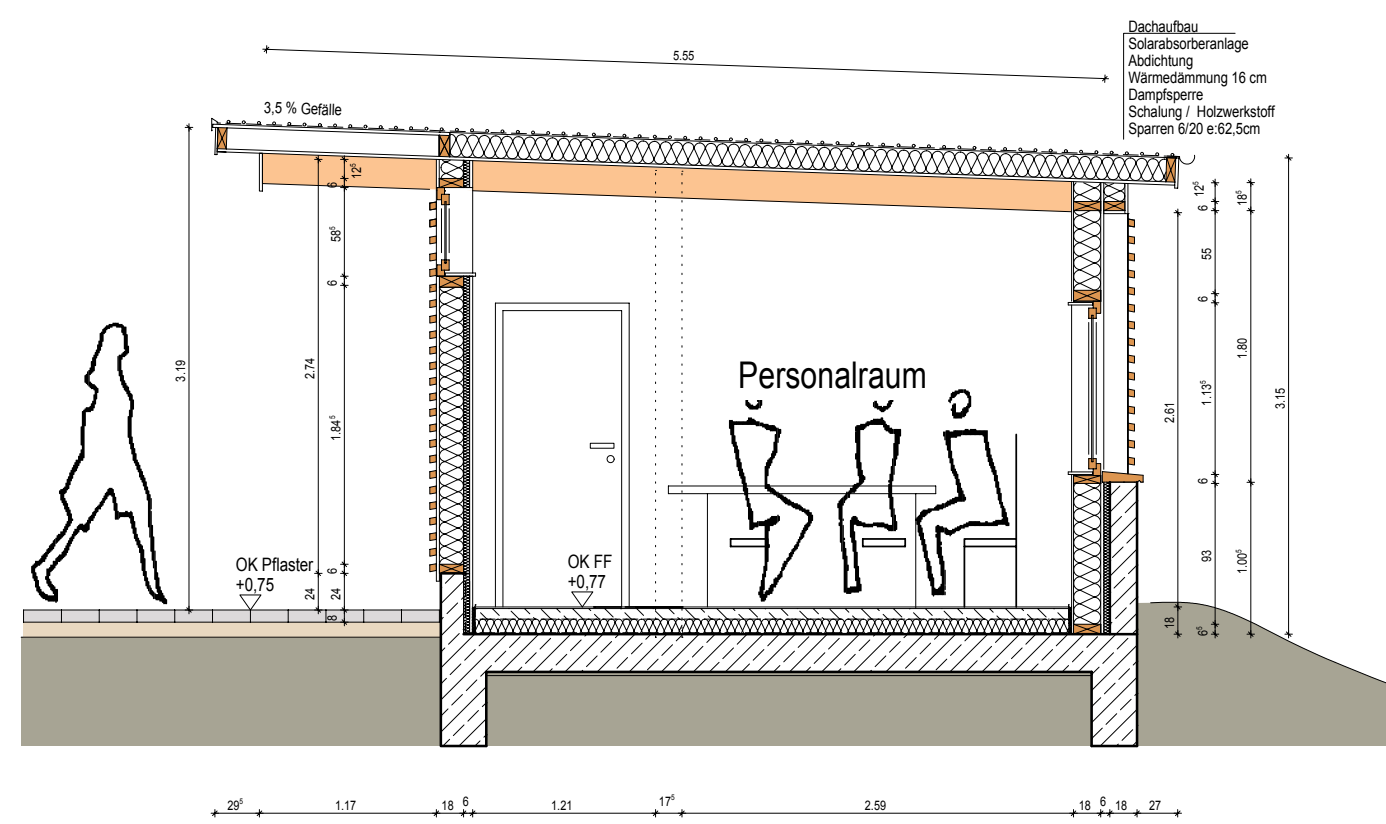
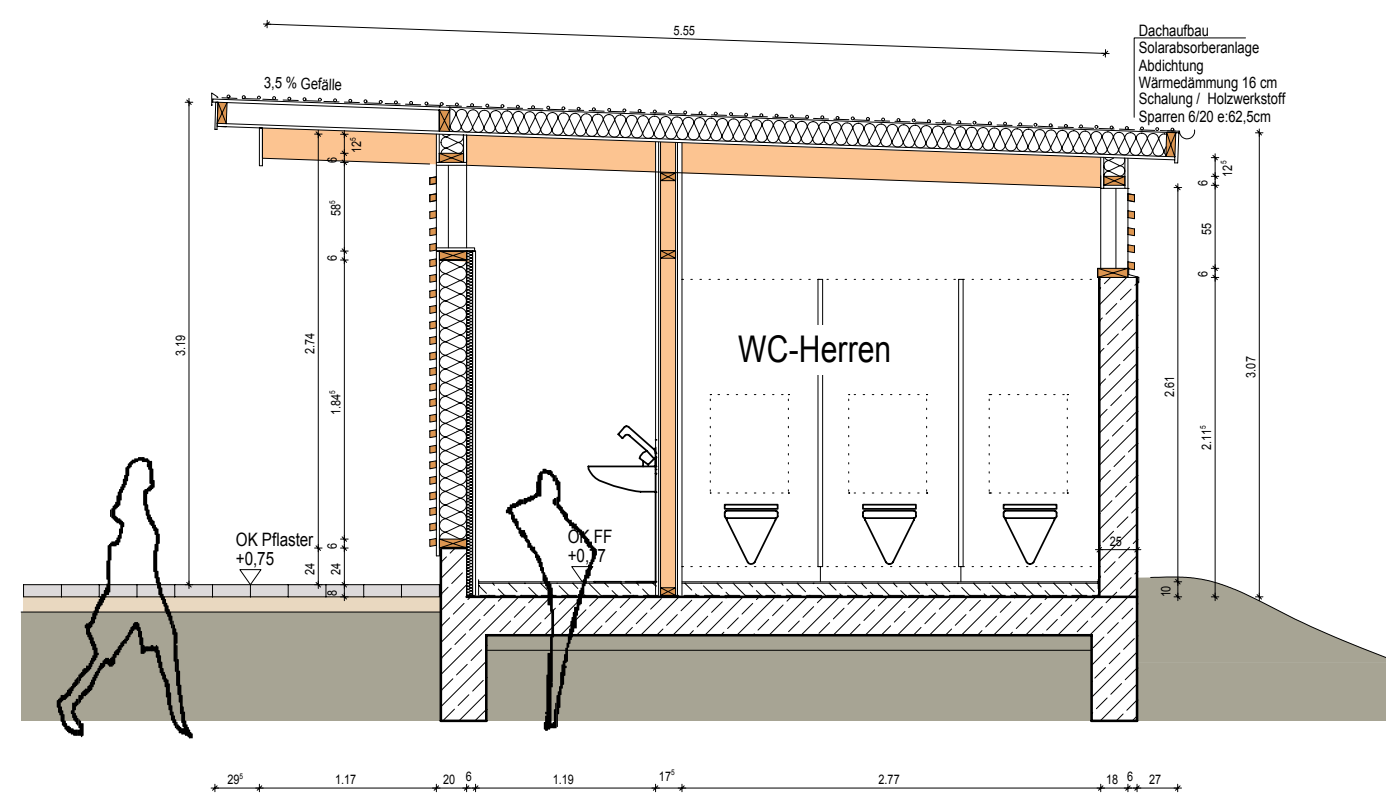


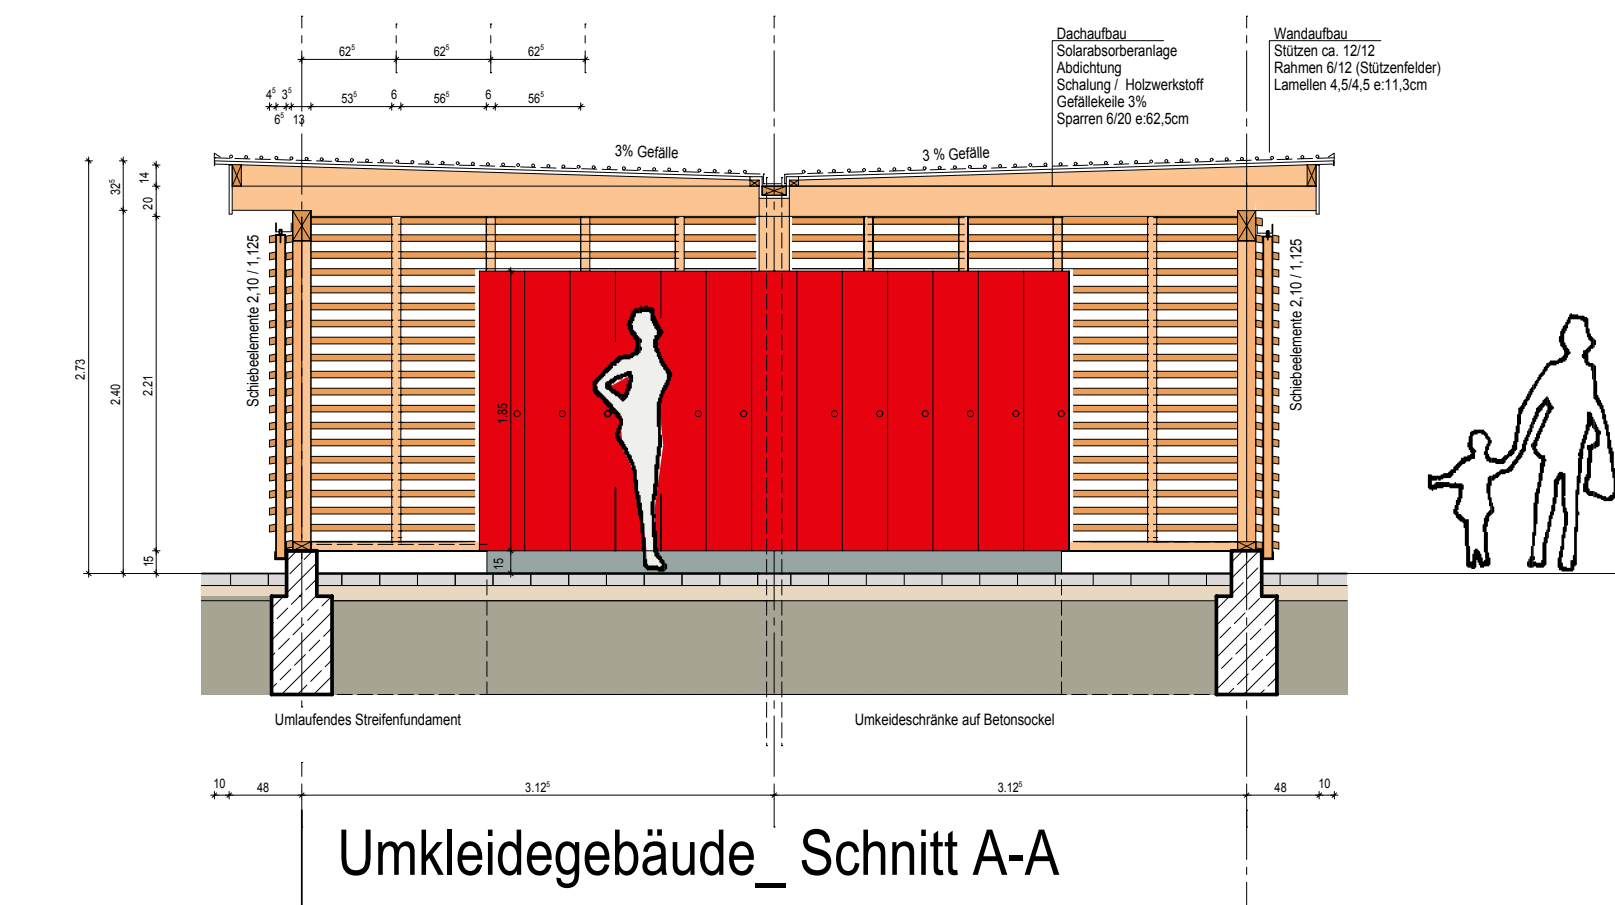

Anlage 5

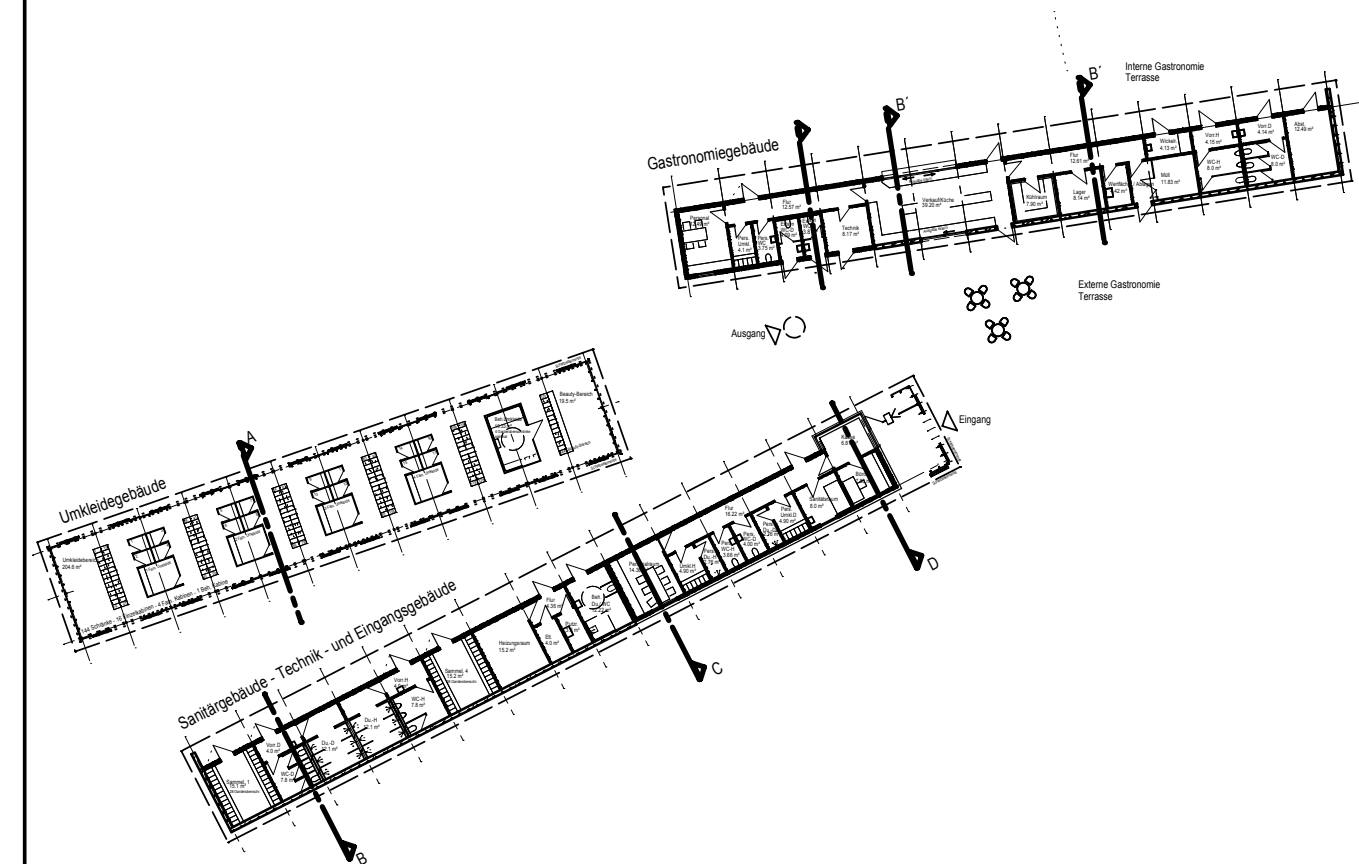


49.00m ü. NN = +0,00m OK Badeplatte im Bestand
= +0.00m OK Badeplatte Kinderbecken neu

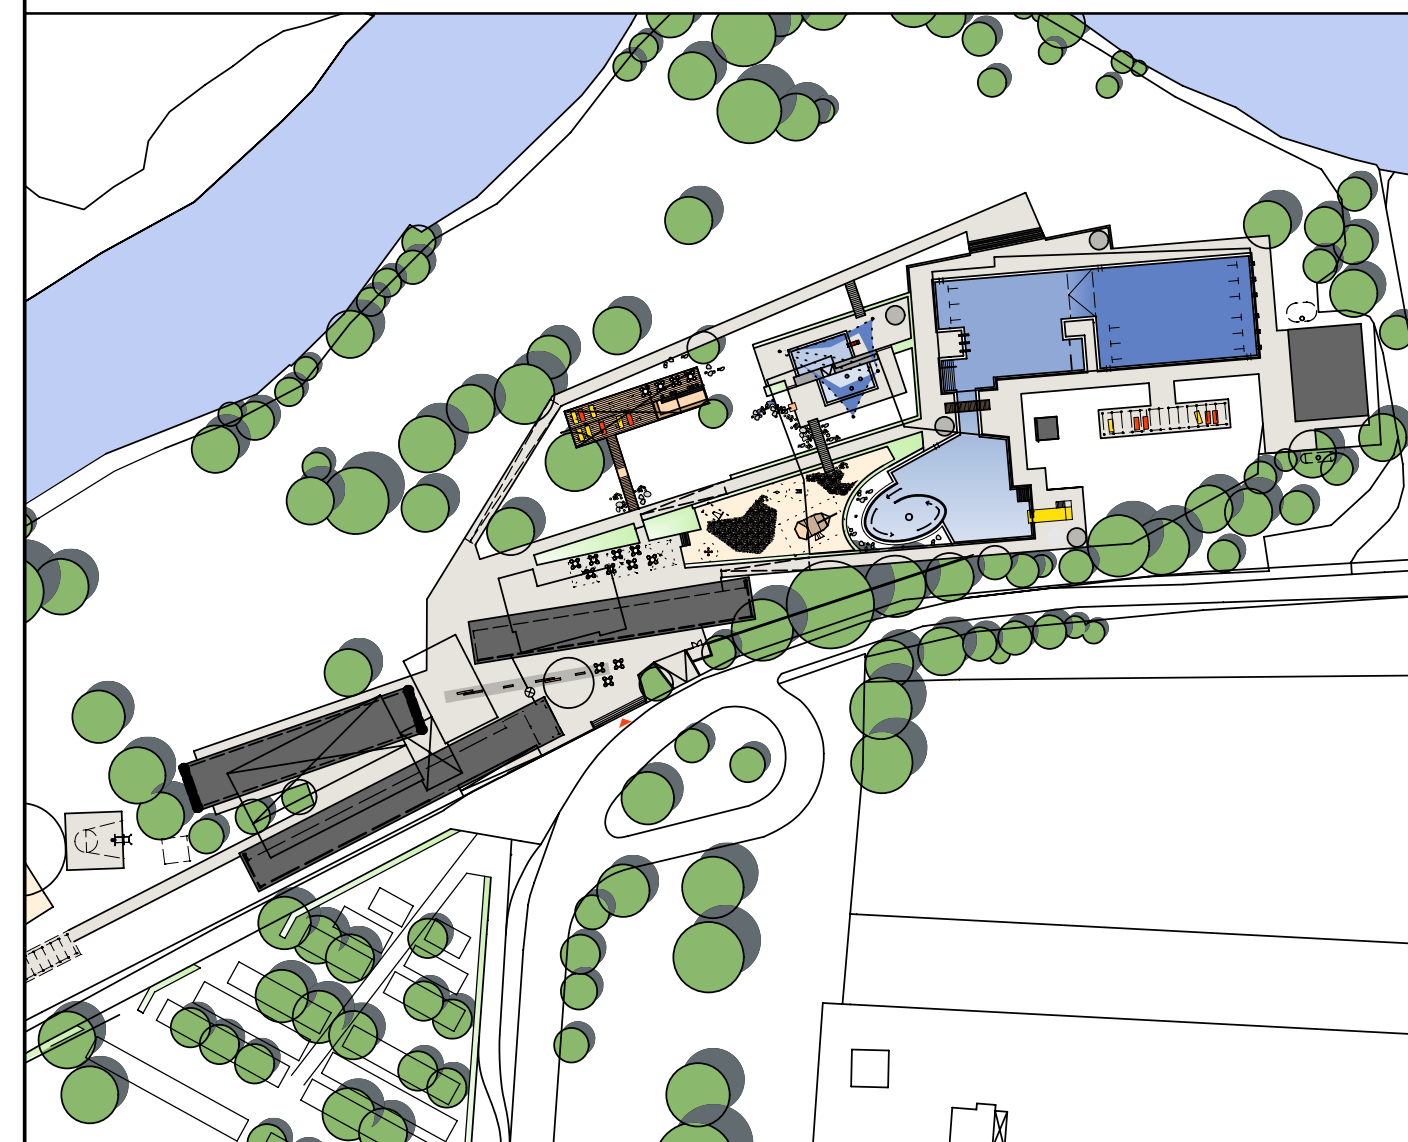

Modernisierung und Attraktivierung Freibad Stapelskotten in Münster

BAUHERR
Stadt Münster
Albersloher Weg 33, 48127 Münster

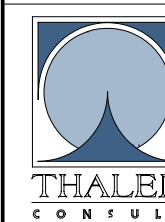

PLANUNG UND BAULEITUNG
Thalen Consult GmbH
THALEN CONSULT GmbH - INGENIEURE * ARCHITEKTEN * STADTPLANER
Bahnhofstraße 18, 26340 Zetel, Tel. 04453-936-0, E-Mail zetel@thalen.de

ENTWURF DIPL.ING.ARCH. J. Schulz BEARBEITET DIPL.ING.ARCH. Schulz
PROJEKTLEITUNG DIPL.ING. J. Blenke GEZEICHNET SoFi / J-Bü

Schnitte Gebäude Entwurfsplanung

DATUM PROJEKT NR. MASSSTAB PLAN-NR. INDEX
Februar 2008 8185 1:50 EP 02

H/B = 841.0 / 1189.0 < 1.00m²

Altplan