




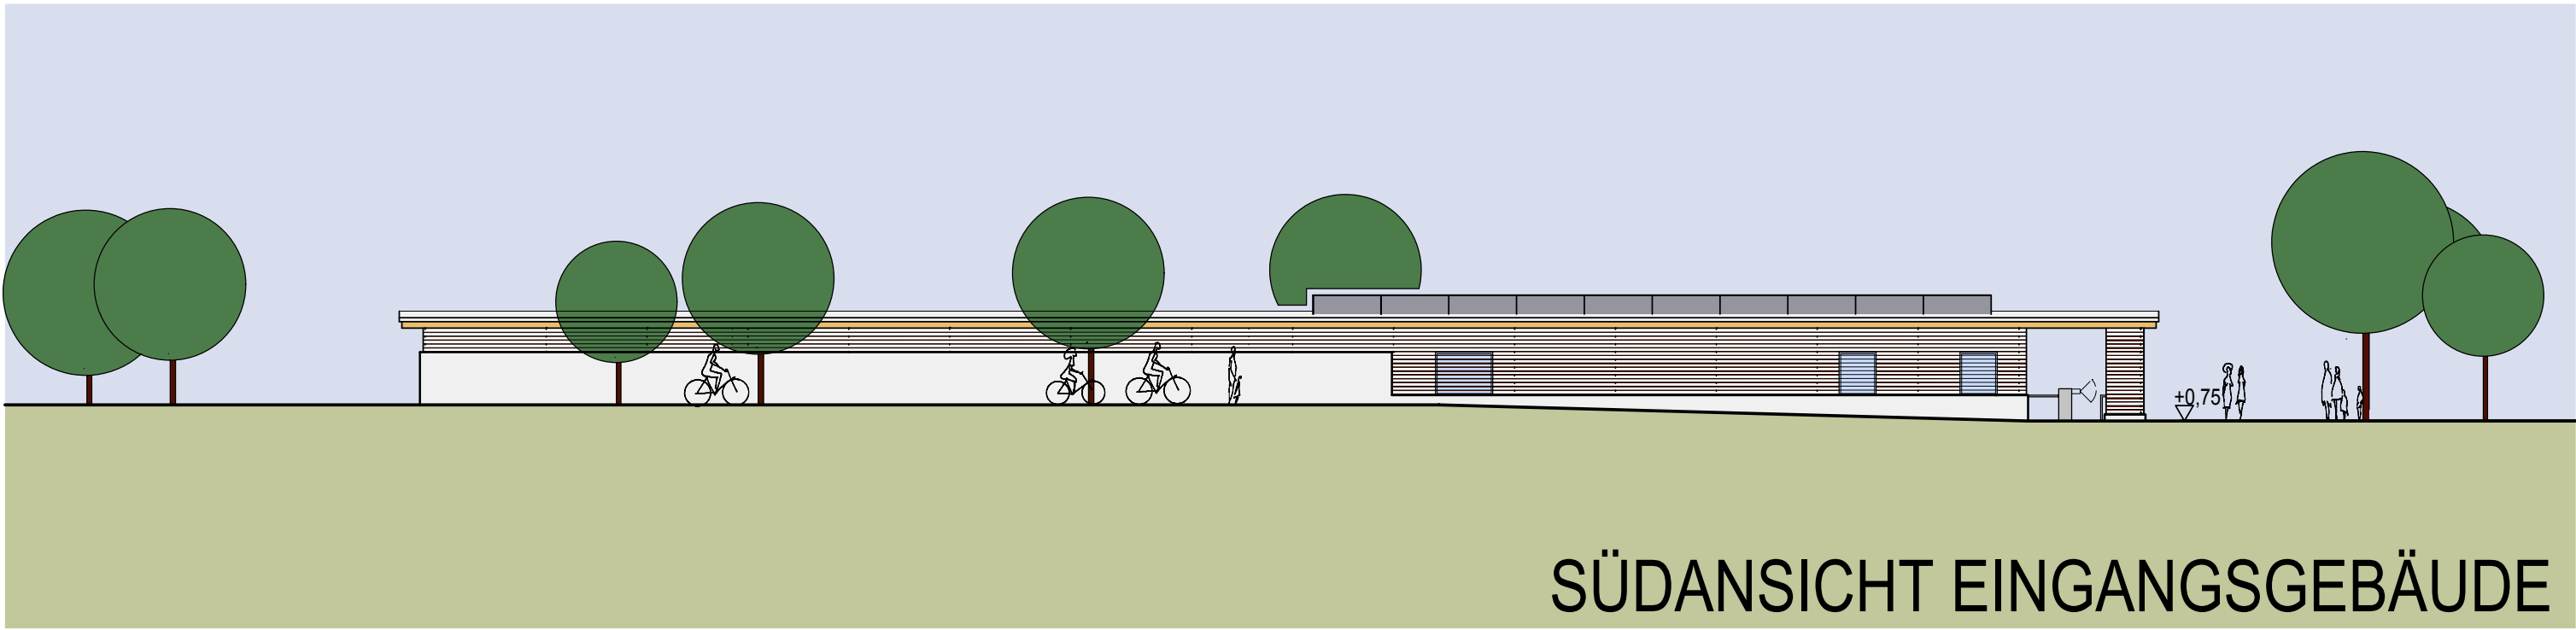


SÜDANSICHT EINGANGSGEBÄUDE

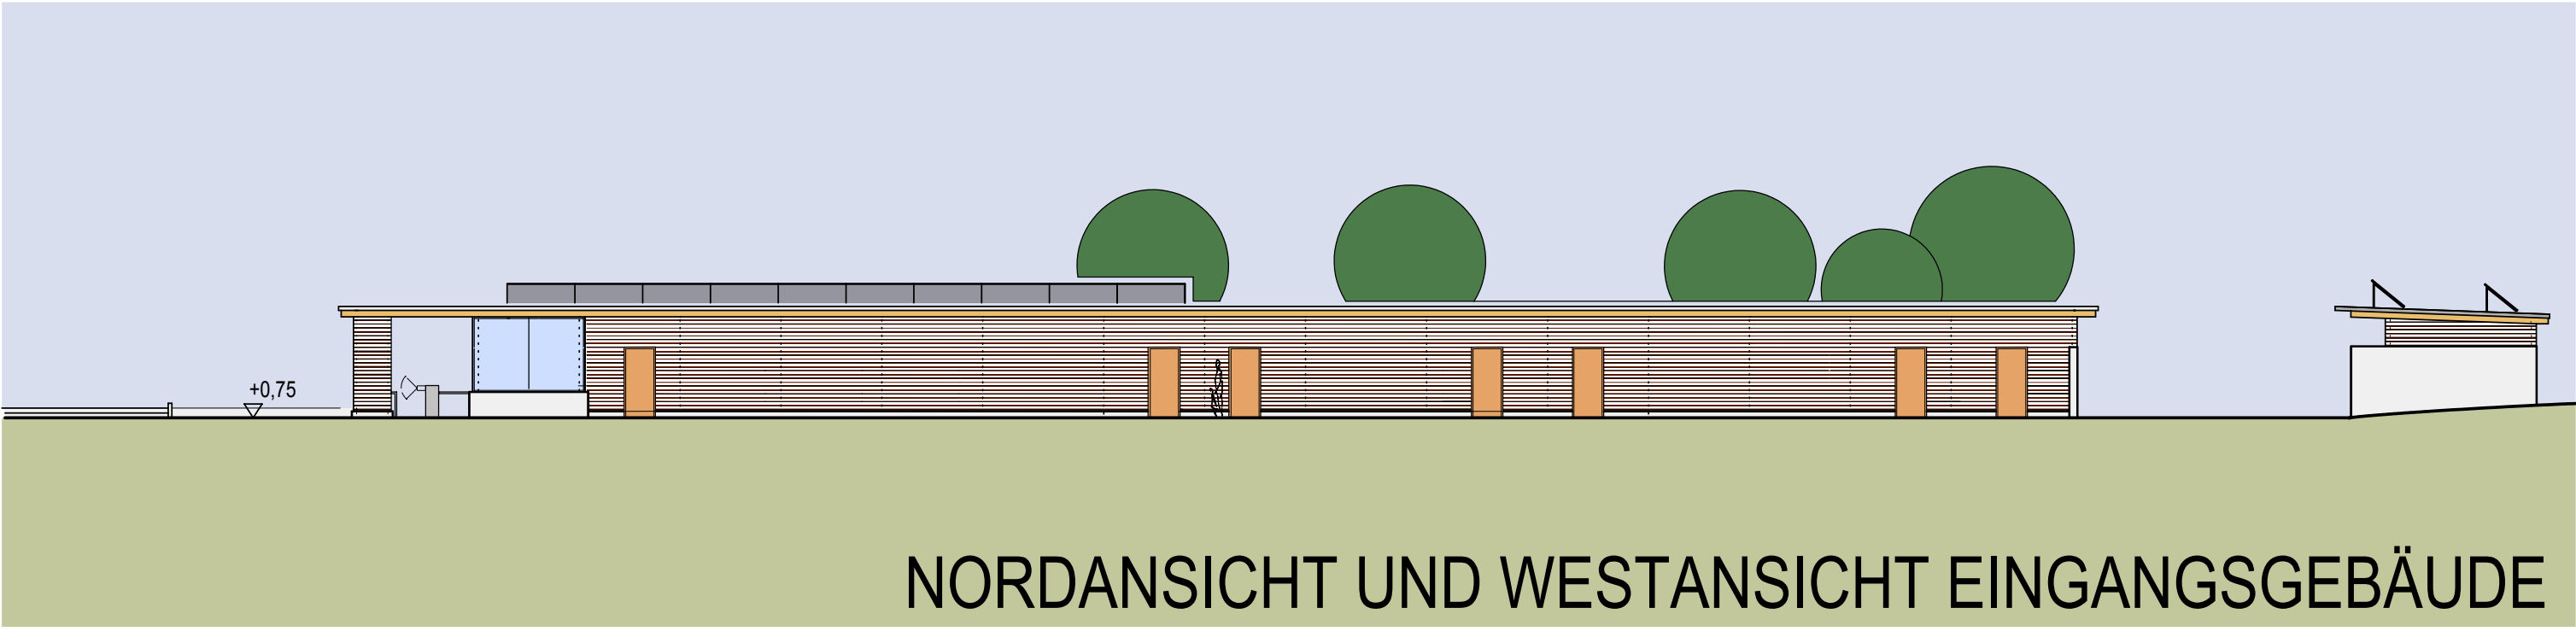


NORDANSICHT UND WESTANSICHT EINGANGSGEBÄUDE

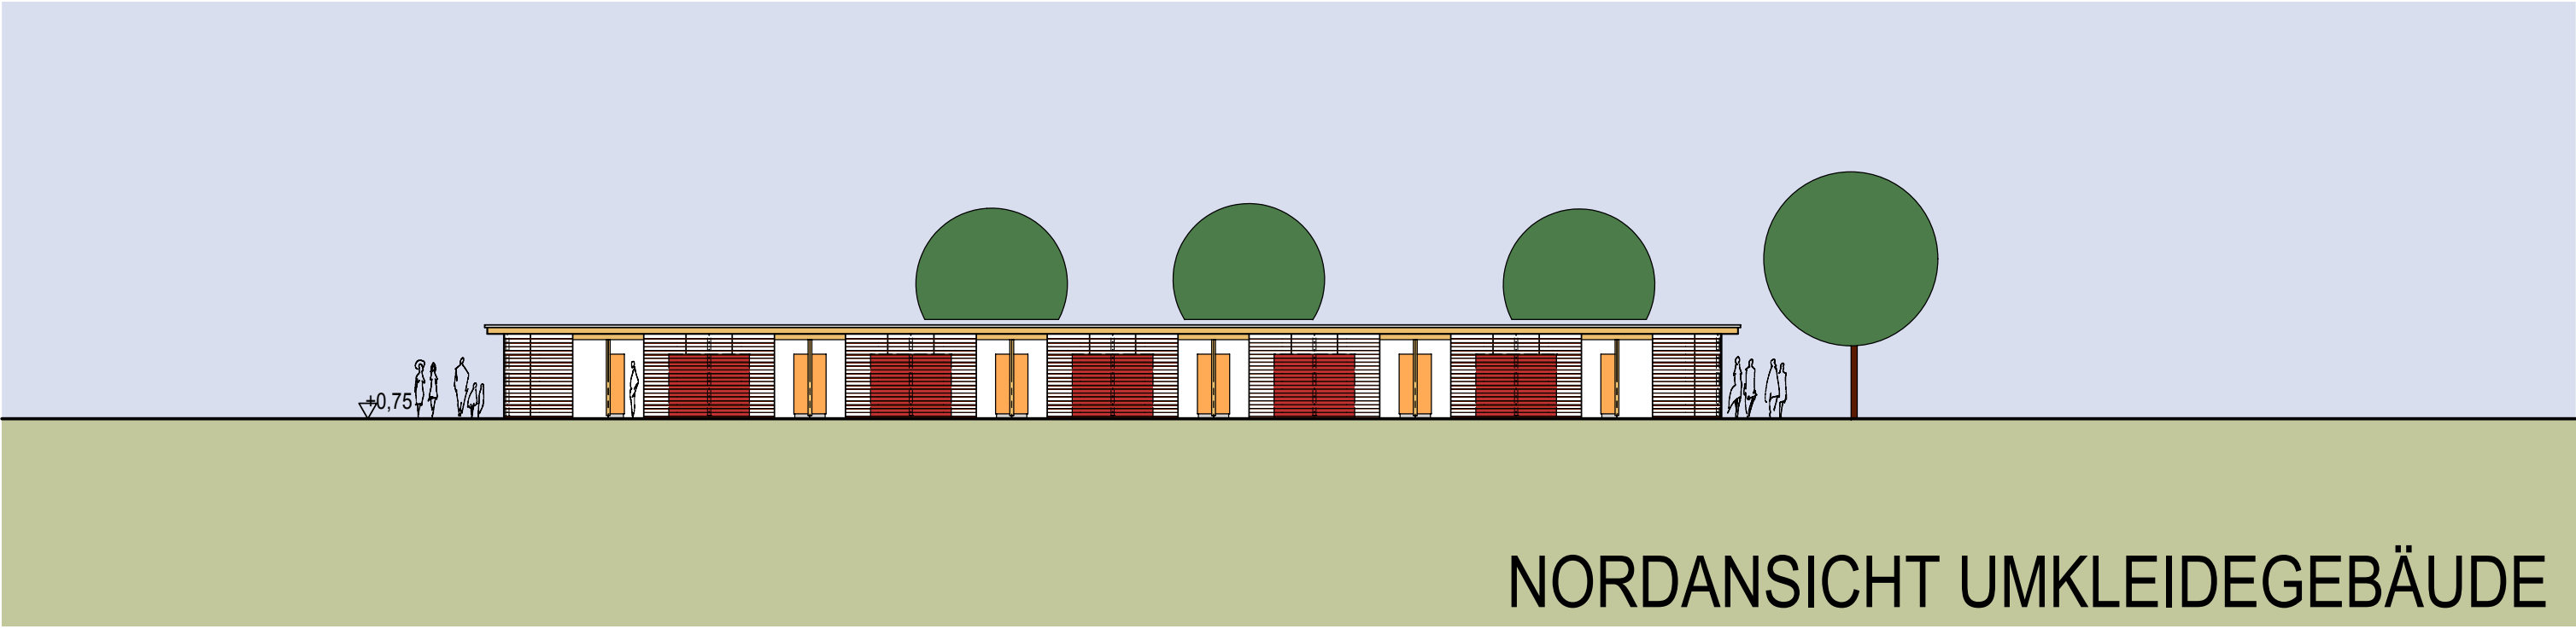

NORDANSICHT UMKLEIDEGEBÄUDE

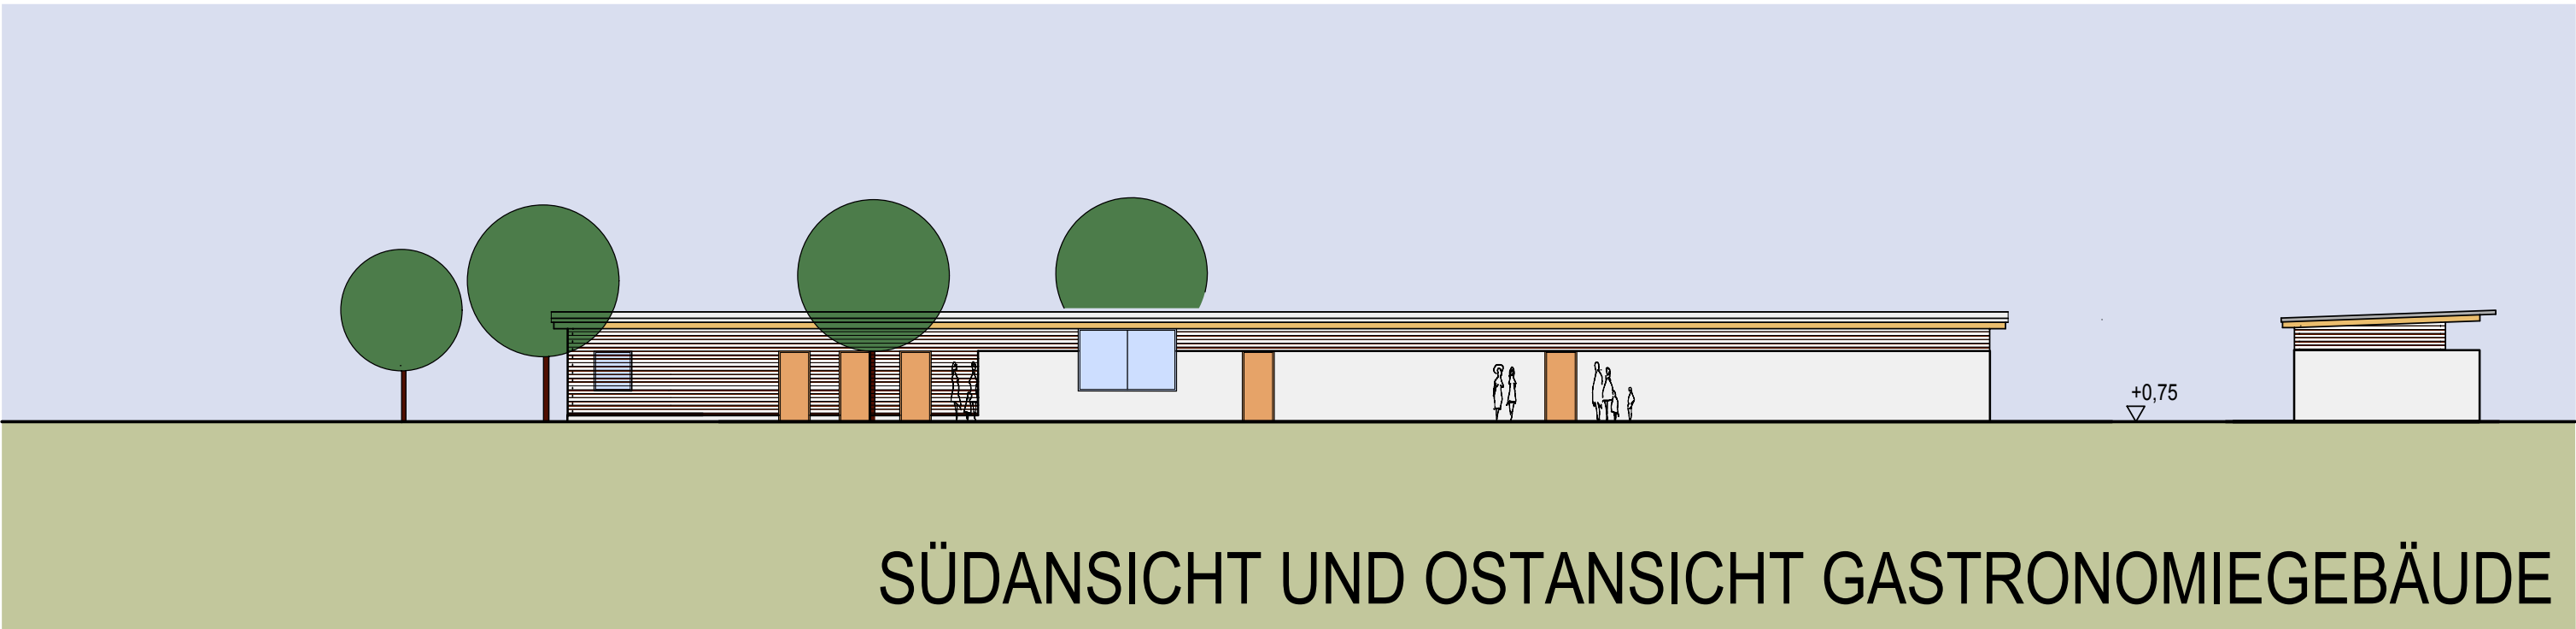


SÜDANSICHT UND OSTANSICHT GASTRONOMIEGEBÄUDE

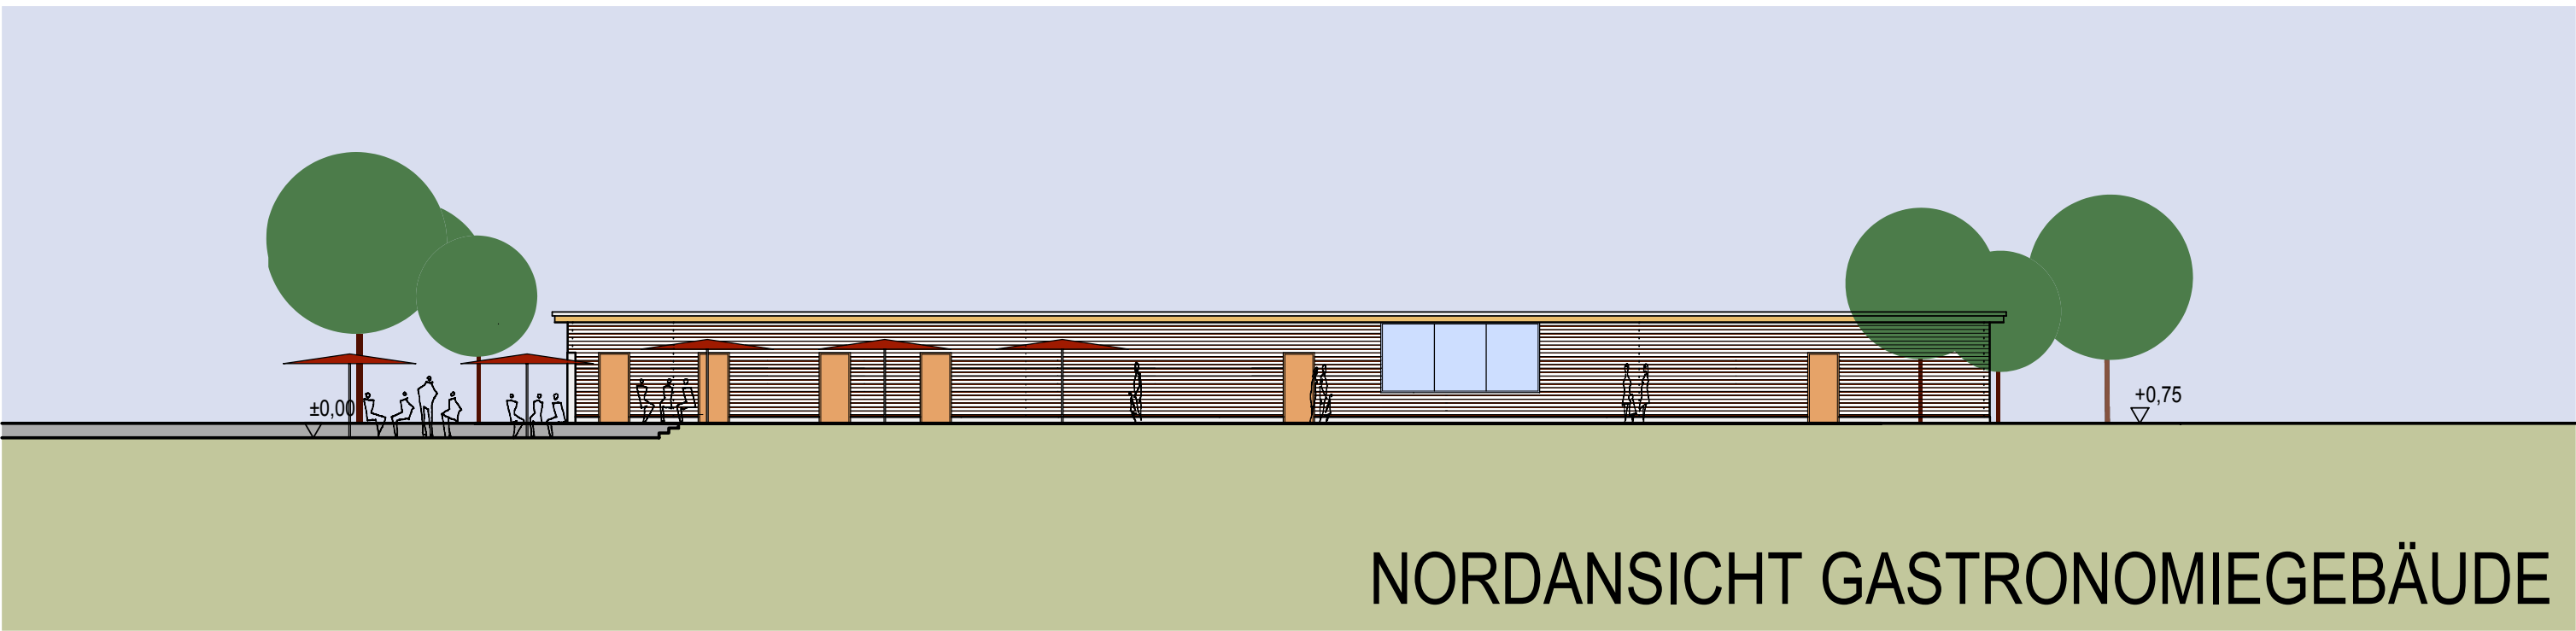

NORDANSICHT GASTRONOMIEGEBÄUDE

49.00m ü. NN = +0.00m OK Badeplatte im Bestand
= +0.00m OK Badeplatte Kinderbecken neu

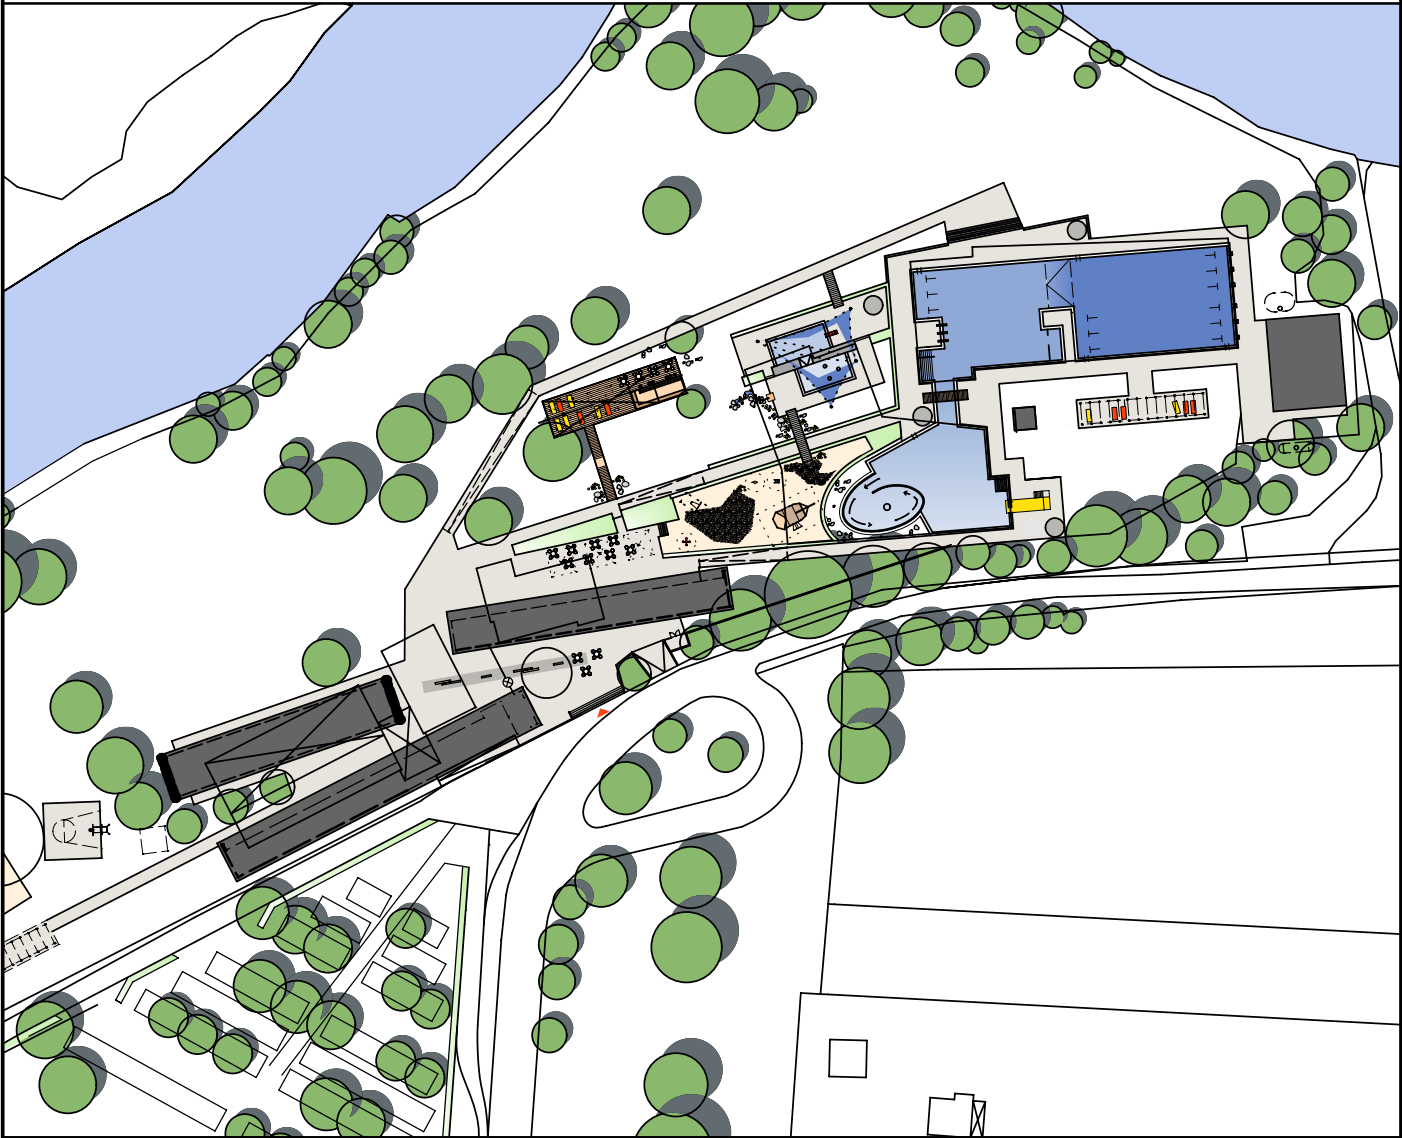

Modernisierung und Attraktivierung
Freibad Stapelskotten in Münster

BAUHERR
Stadt Münster
Albersloher Weg 33, 48127 Münster



PLANUNG UND BAULEITUNG
Thalen Consult GmbH
THALEN CONSULT GmbH - INGENIEURE * ARCHITEKTEN * STADTPLANER
Bahnhofstraße 18, 26340 Zetel, Tel. 04453-936-0, E-Mail zetel@thalen.de

ENTWURF PROJEKTL EITUNG	DIPL.ING.ARCH. J. Schulz DIPL.ING. J. Blenke	BEARBEITET GEZEICHNET	DIPL.ING.ARCH. Schulz MG
----------------------------	---	--------------------------	-----------------------------

Ansichten Entwurfsplanung

DATUM Februar 2008	PROJEKT NR. 8185	MASSSTAB 1 : 200	PLAN-NR. EP 05	INDEX
-----------------------	---------------------	---------------------	-------------------	-------