



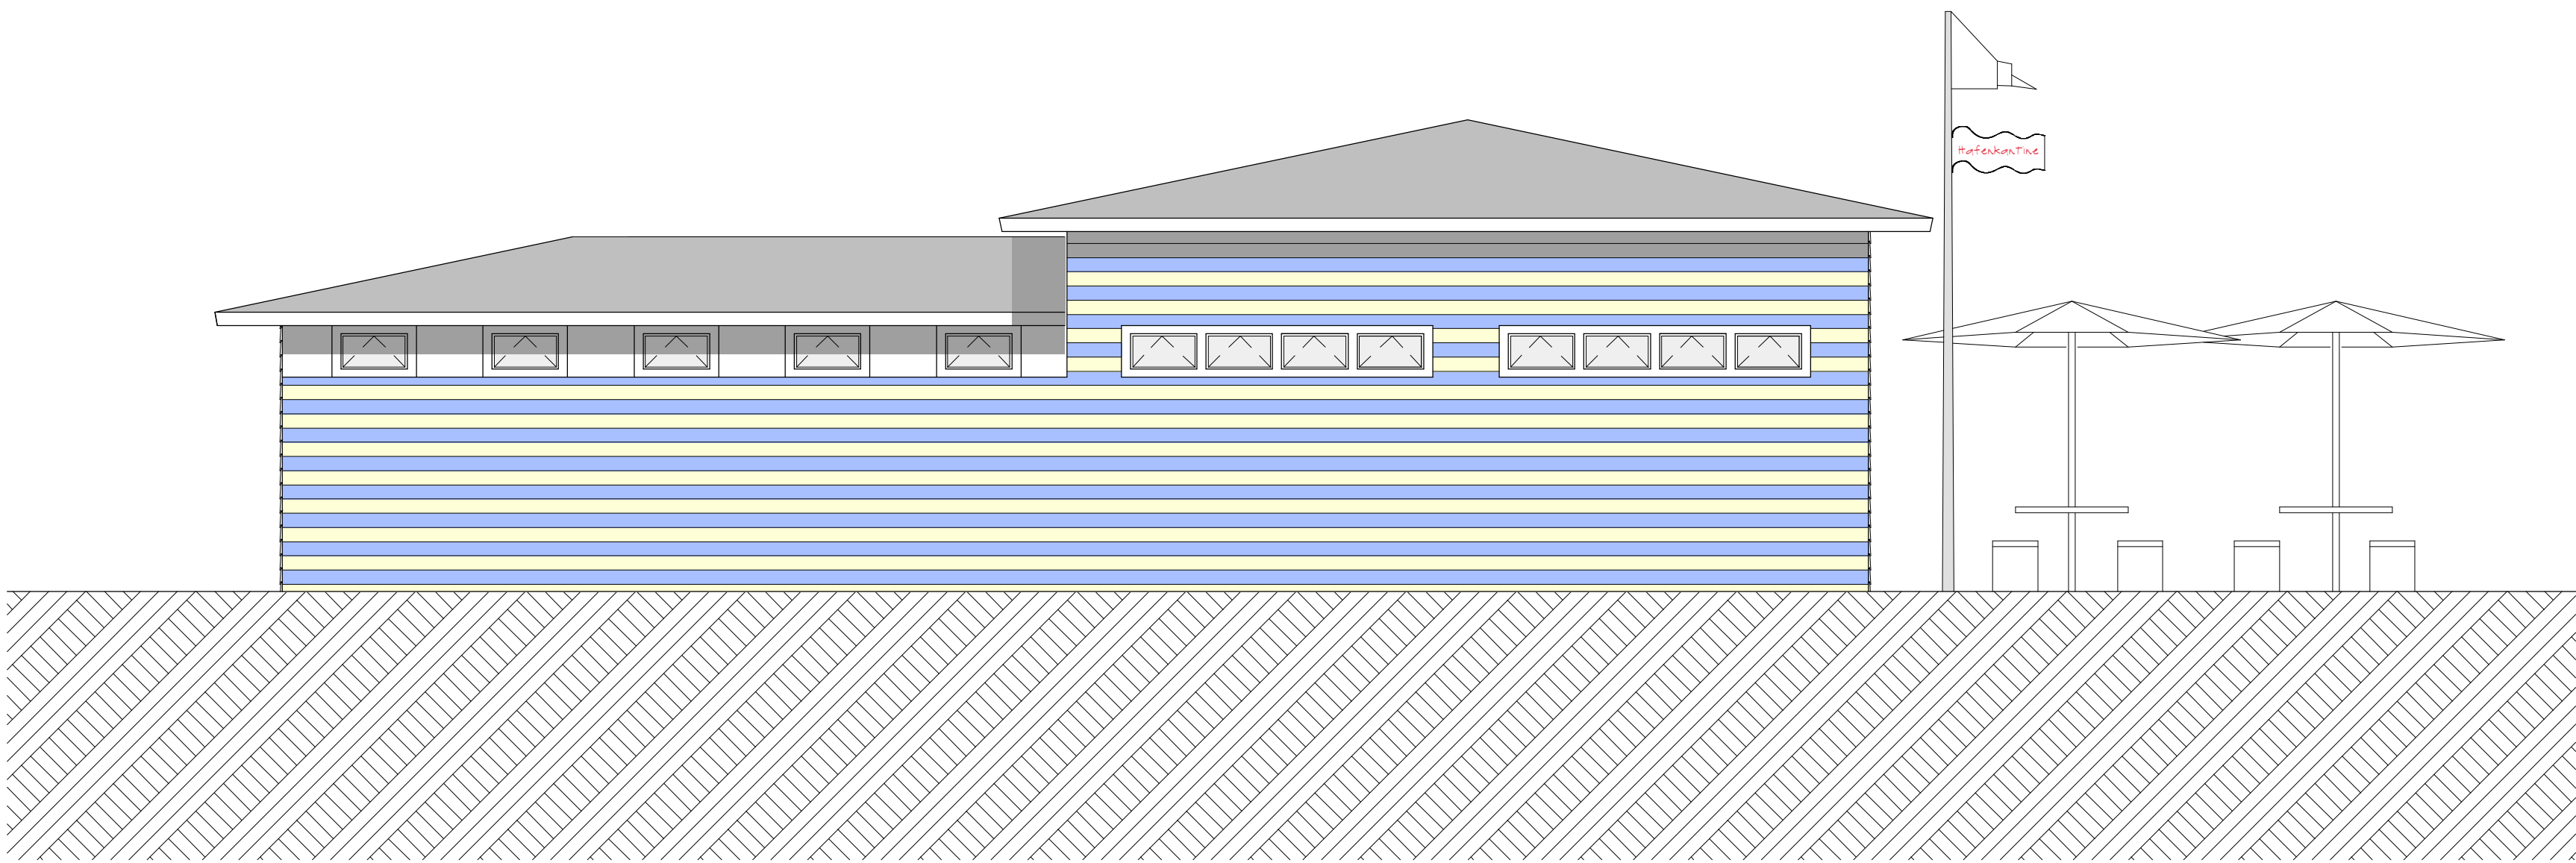


Ansicht Nord




Ansicht Süd

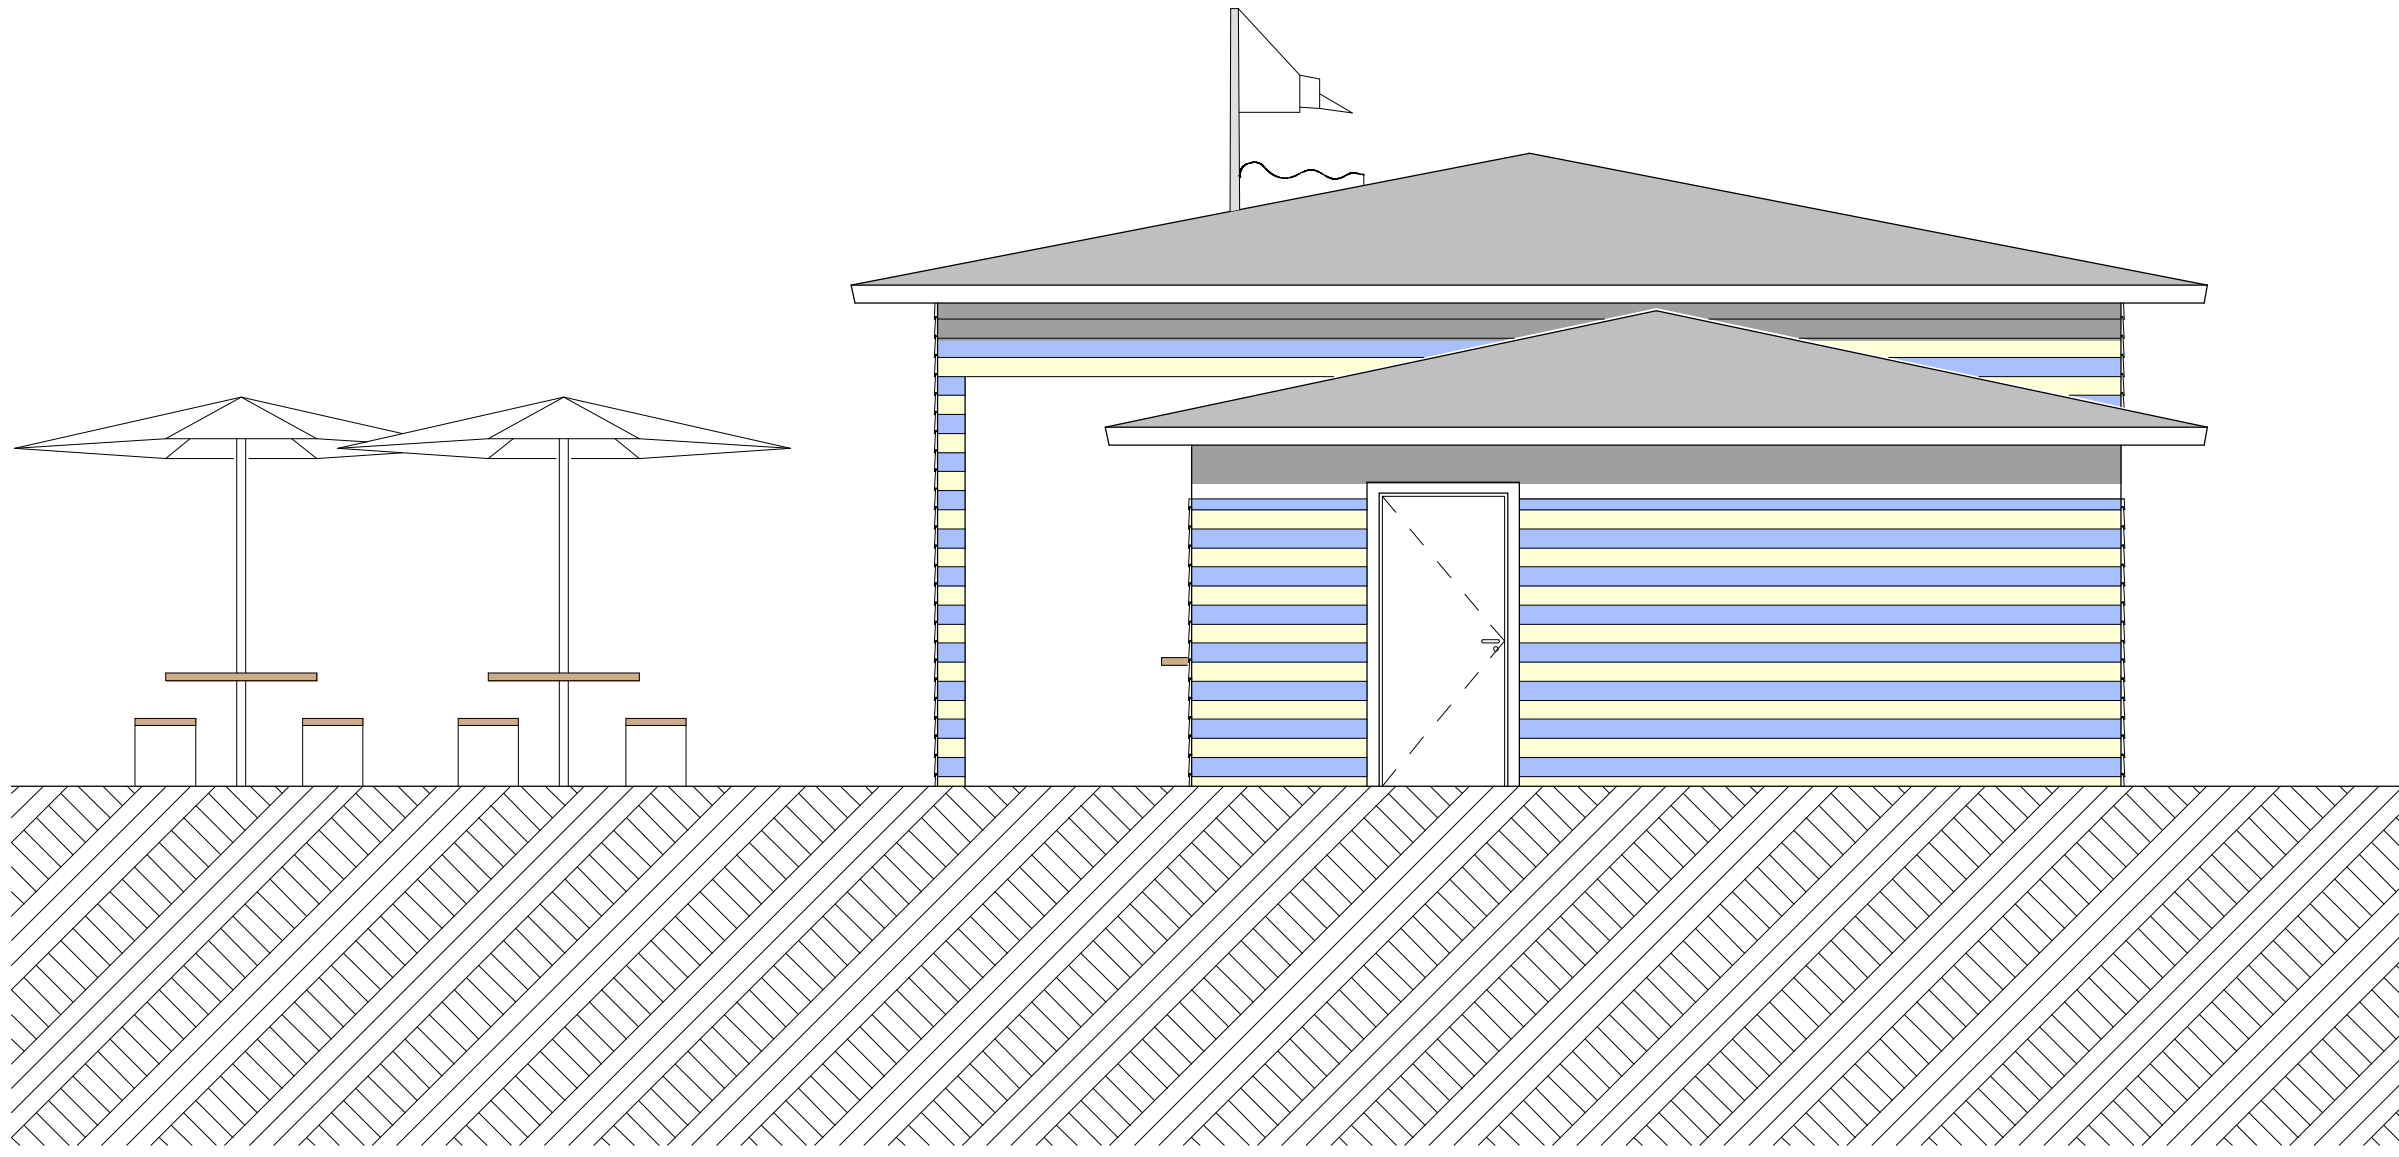


Ansicht West

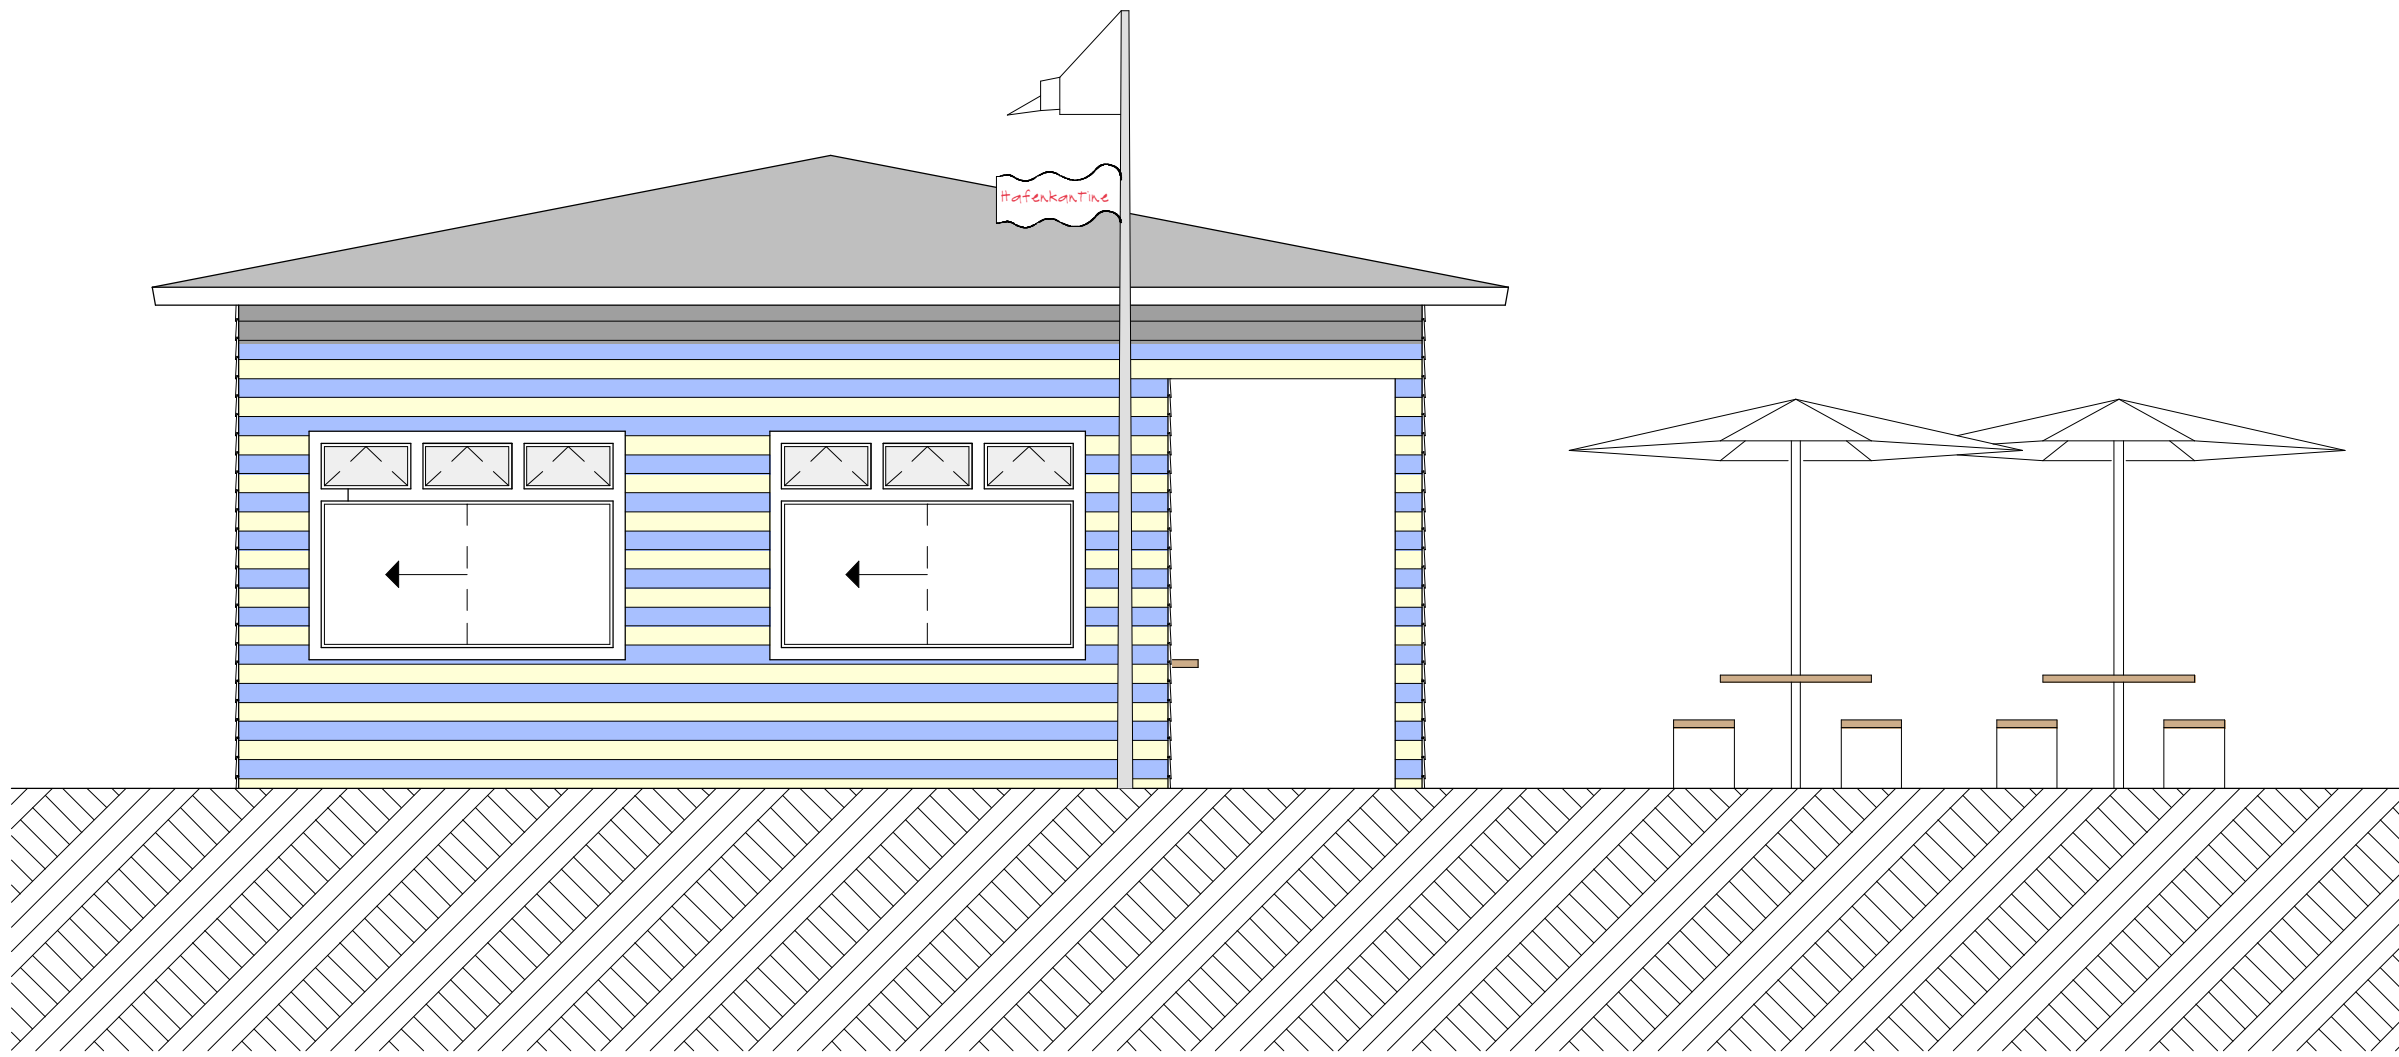


Ansicht Ost

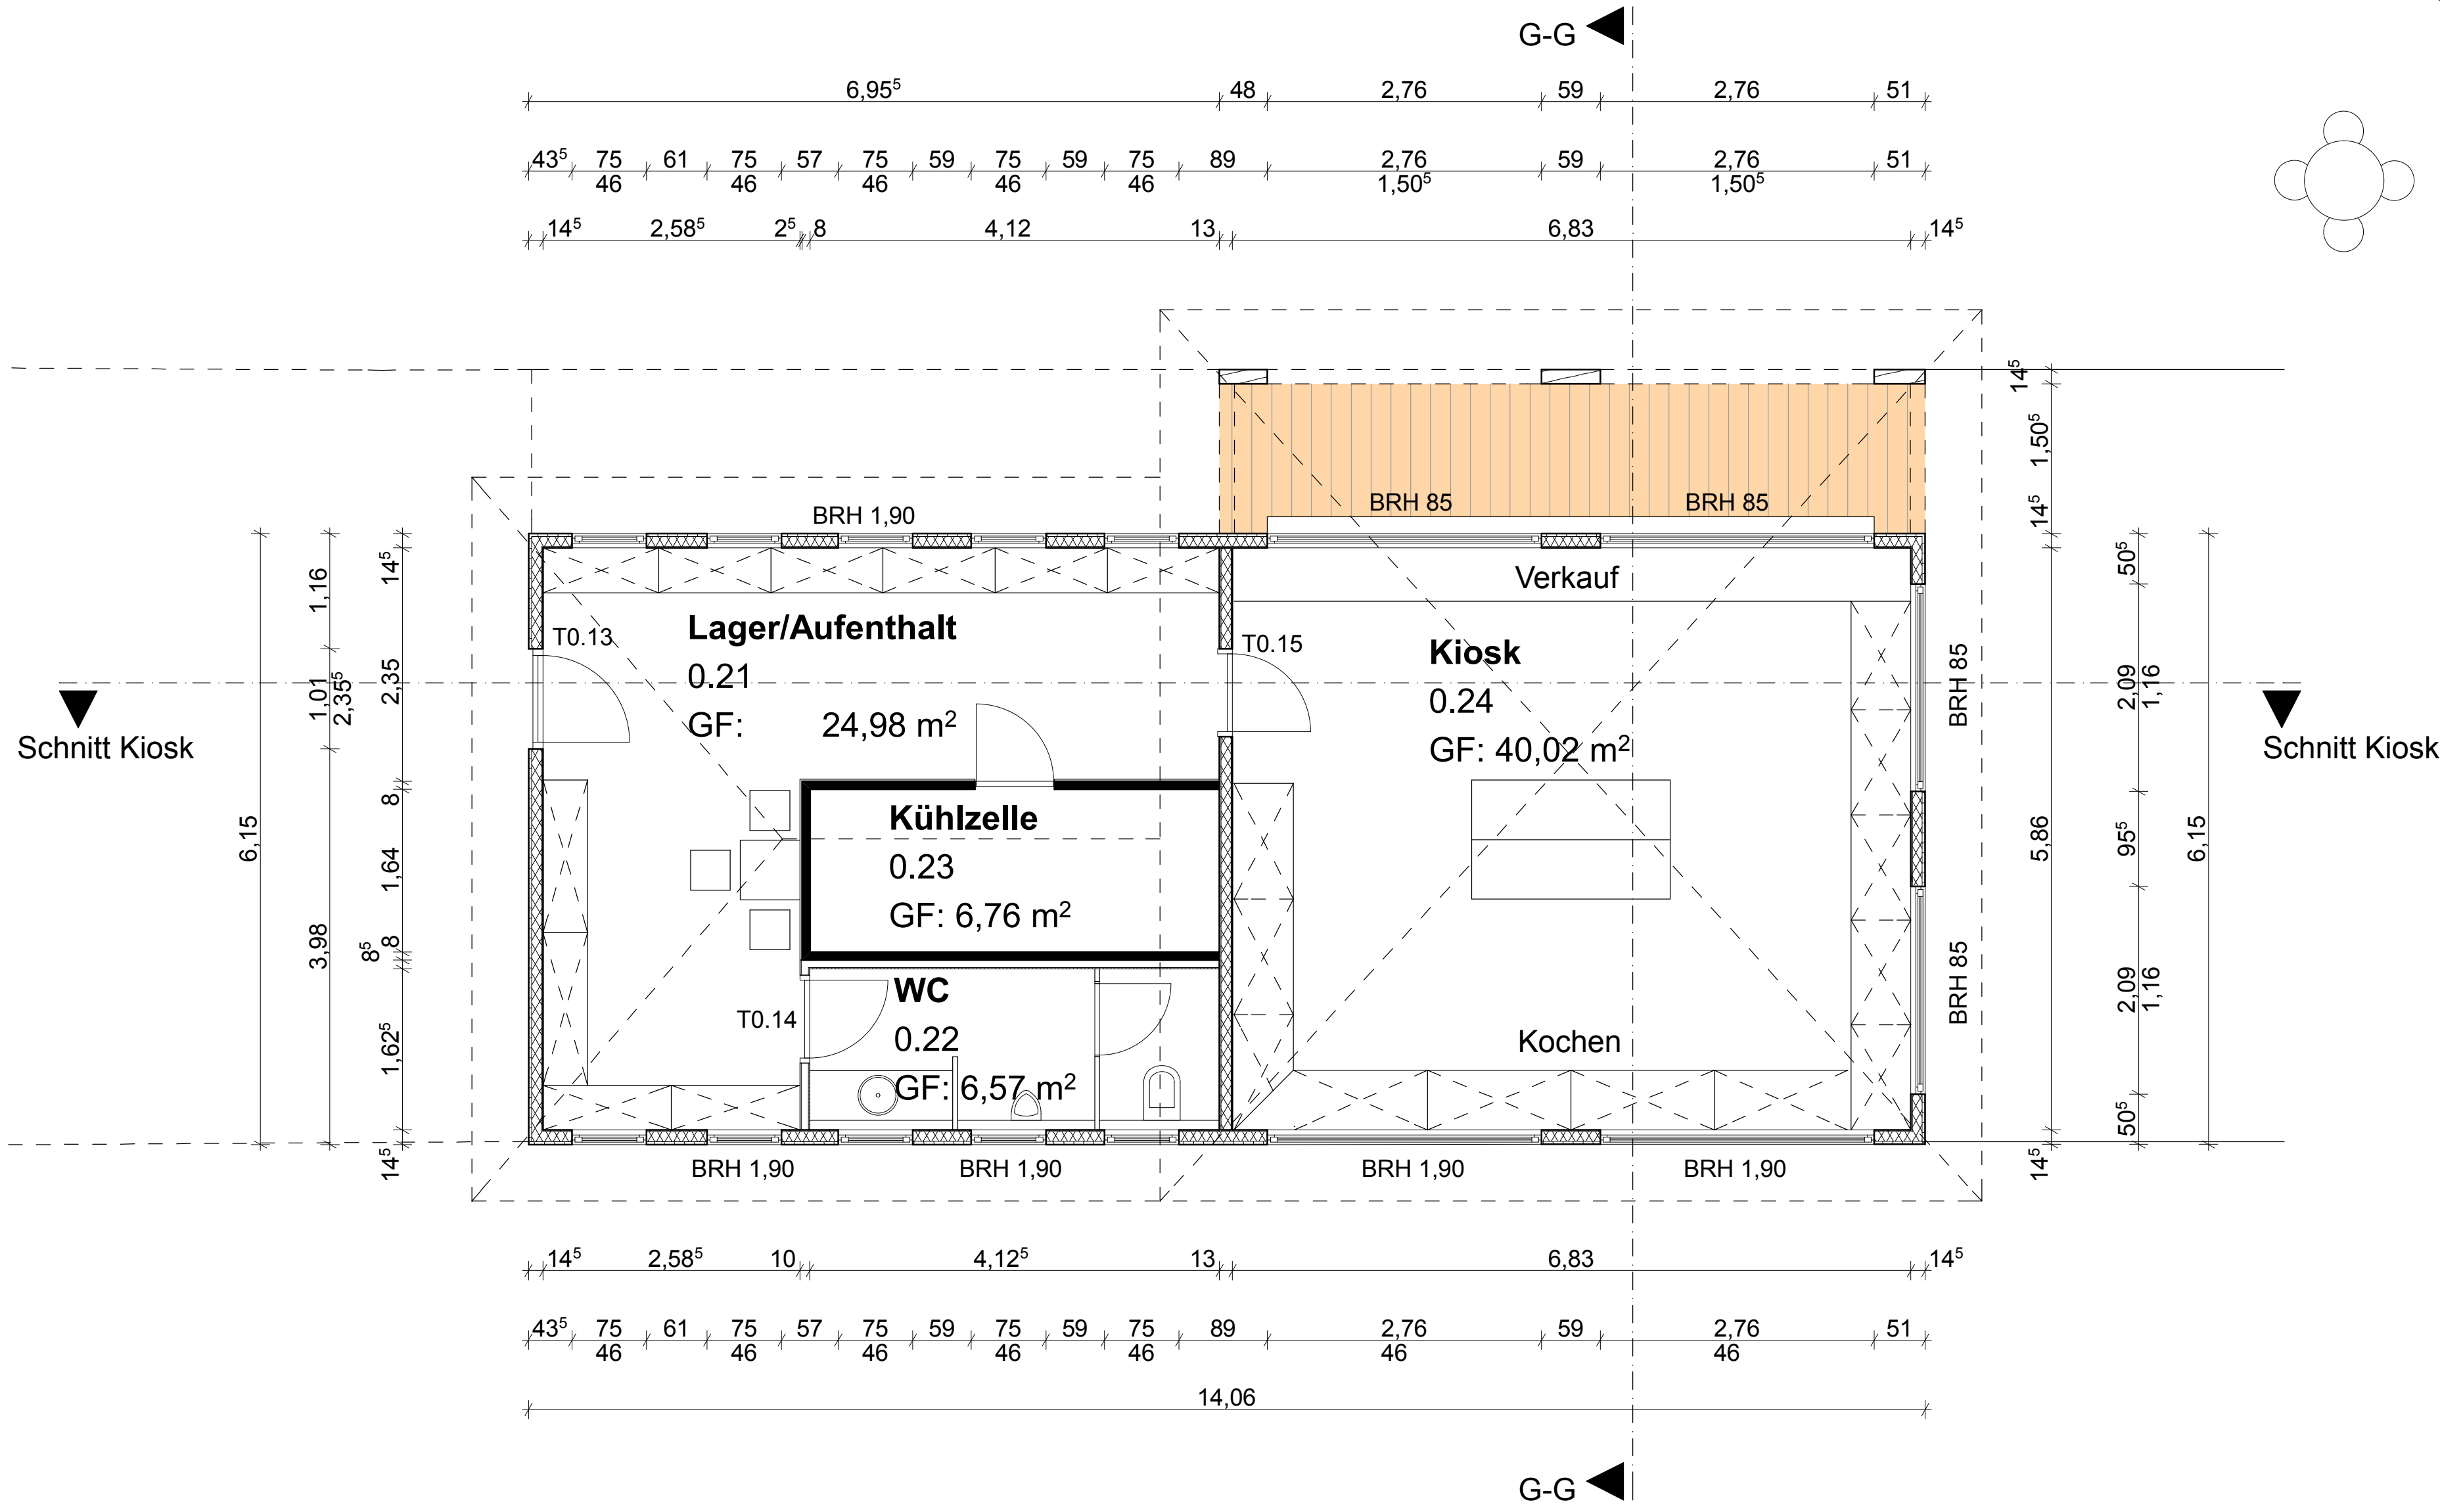

Ebene 0 Kiosk

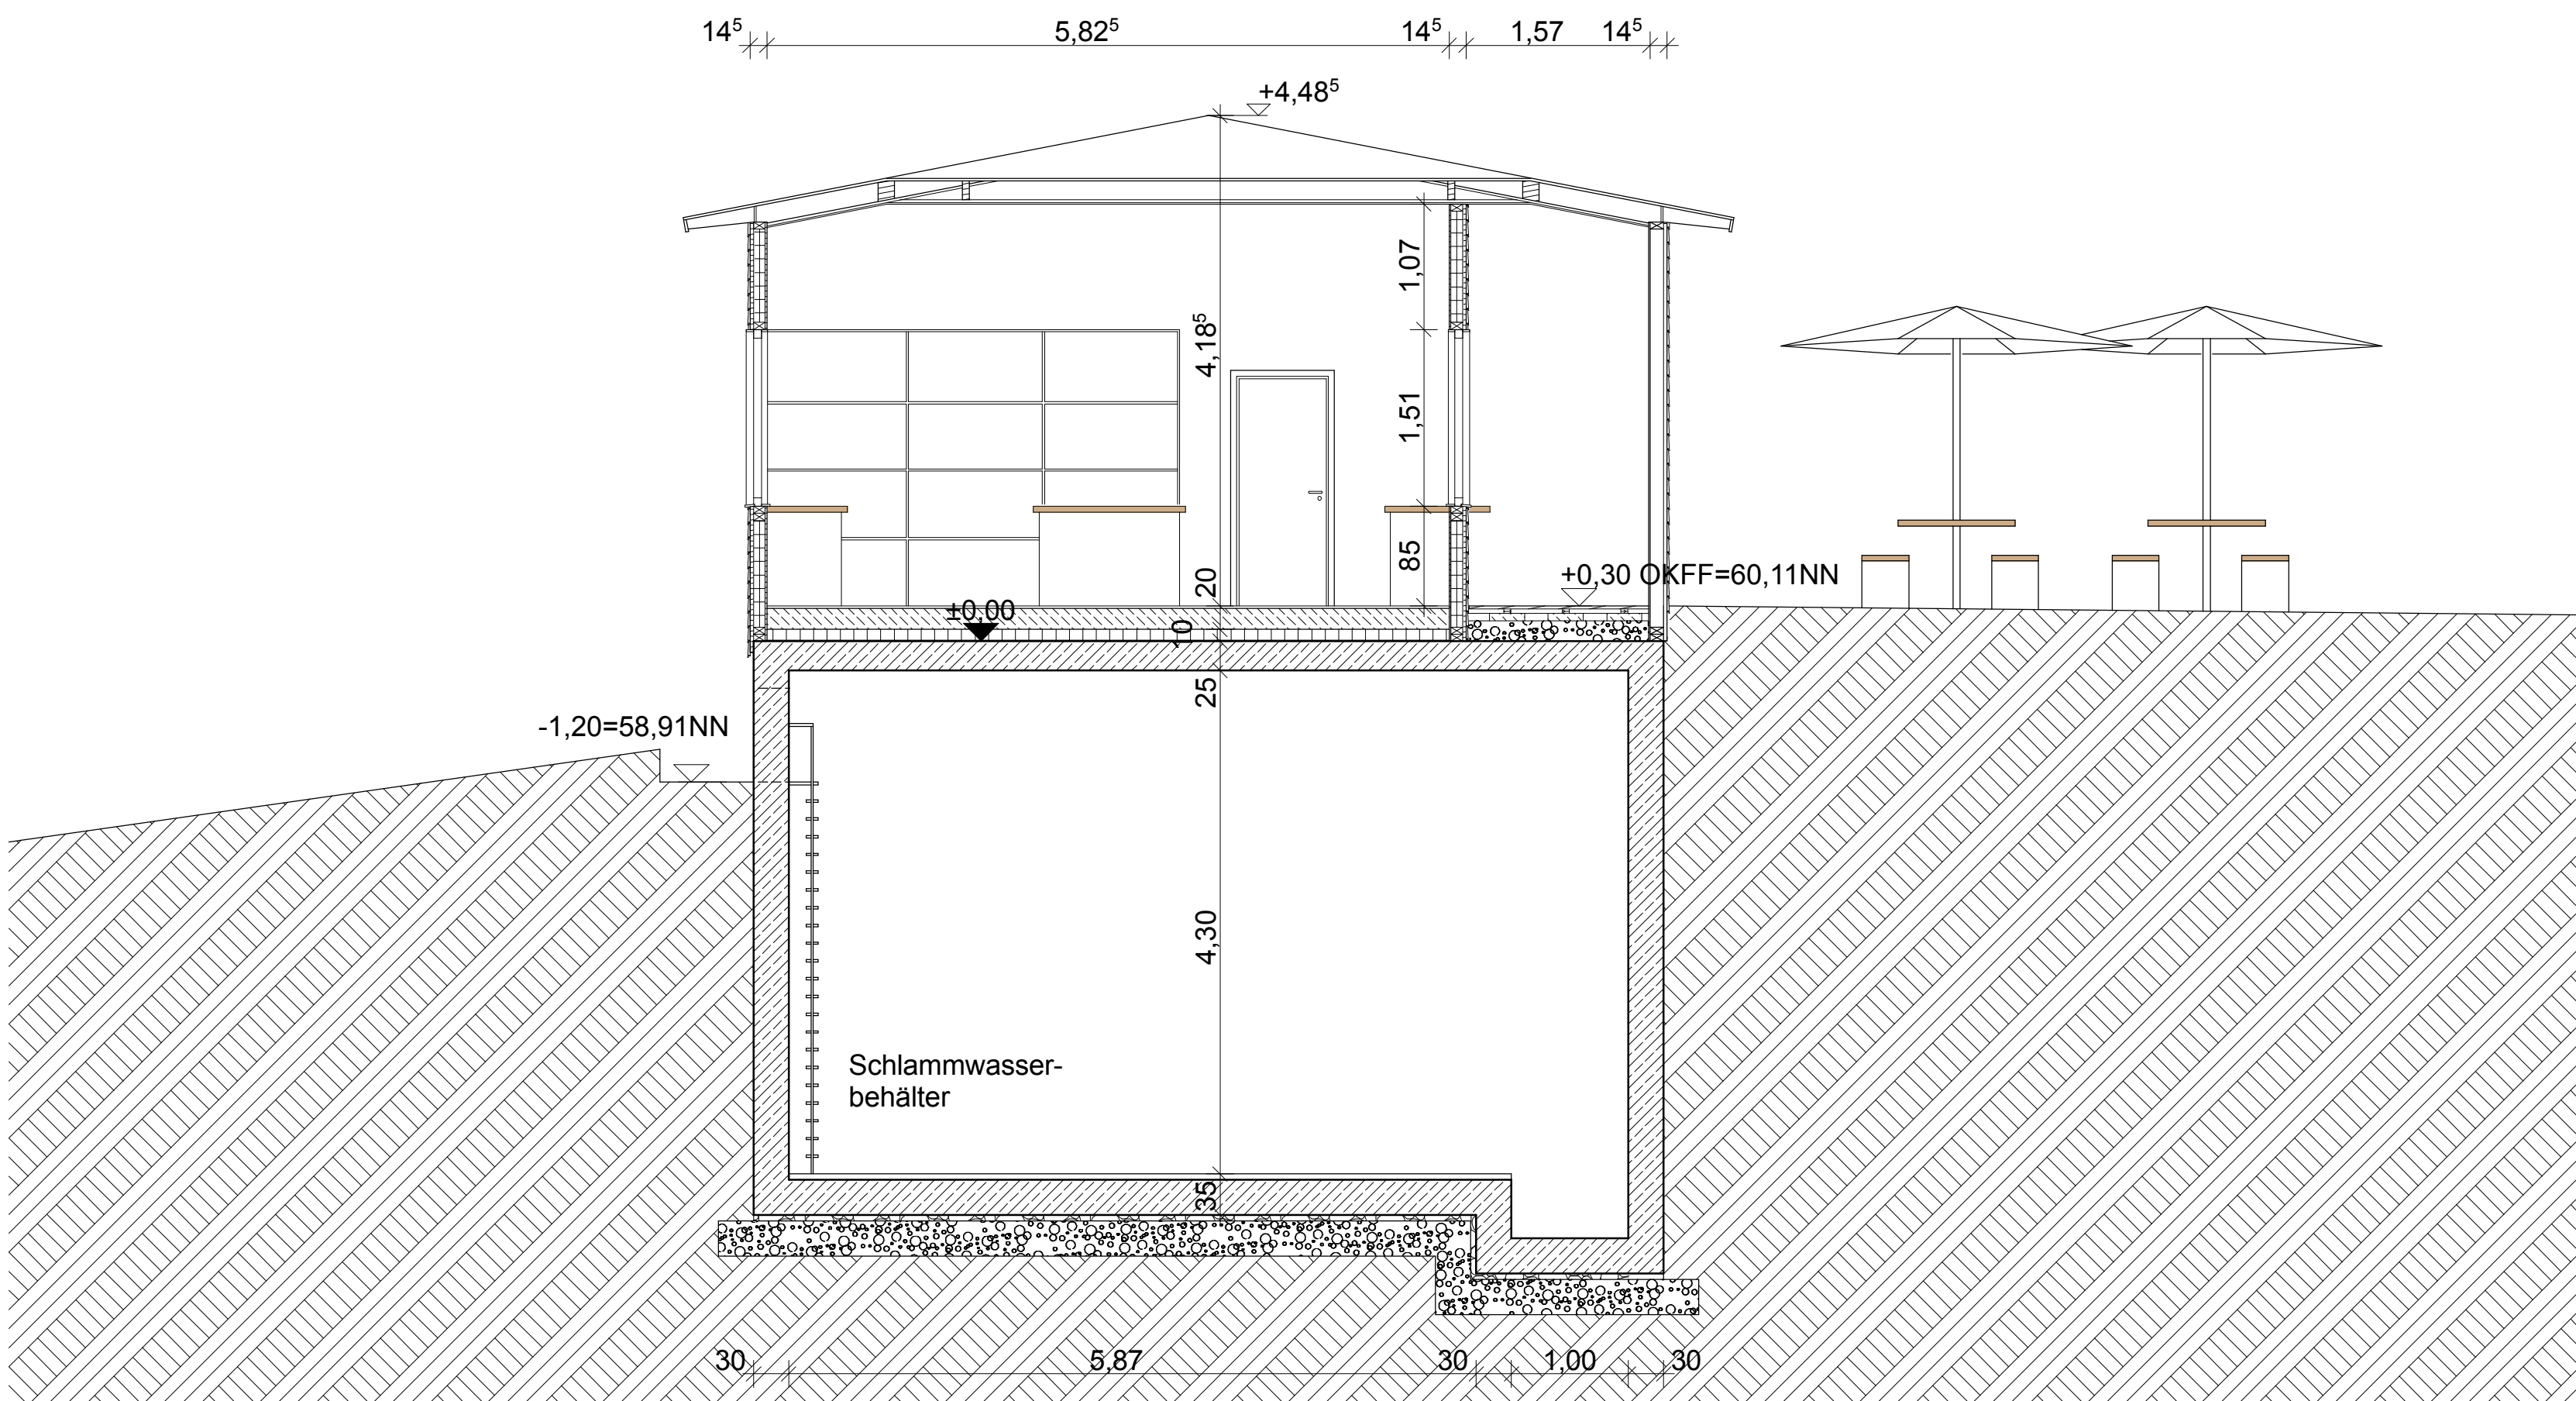

Schnitt Kiosk

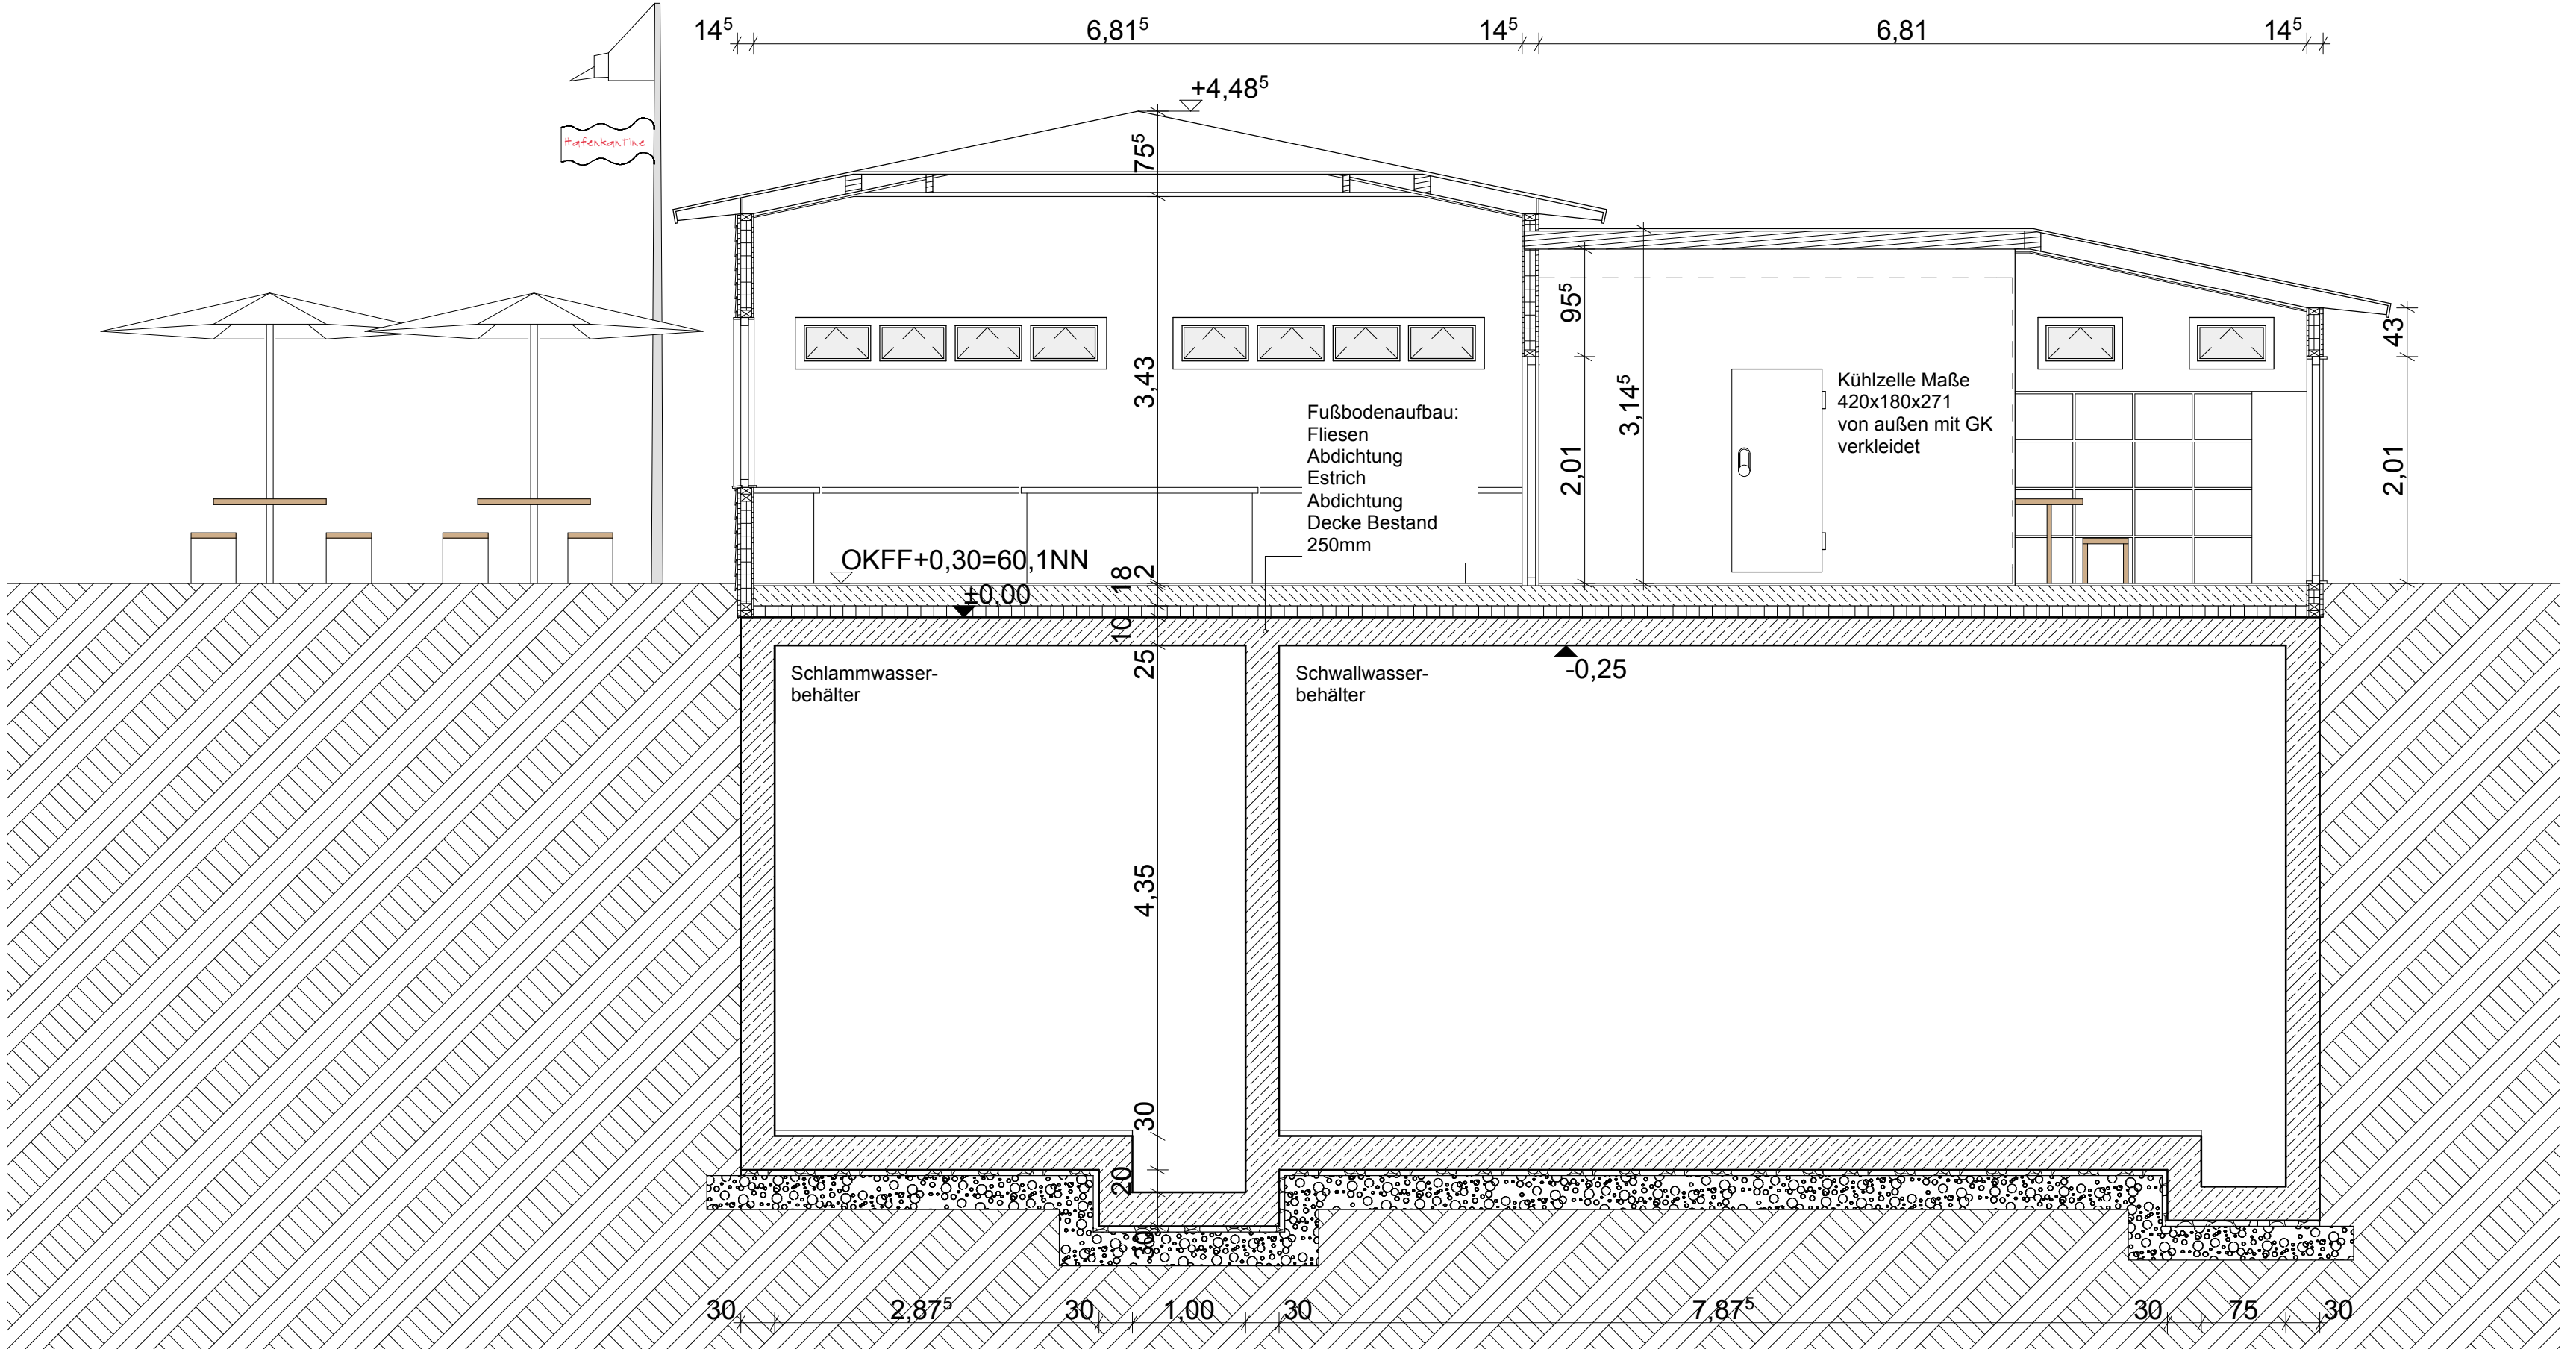


Schnitt G-G

Legende			
	Bestand		Regenrohr
	Abbruch		BRH
	Leichtbetonsteine		Hinweise auf Detailpunkte
	KS-Steine		OKF und allgem. Höhenangaben
	Stahlbeton		OKR und UKR
	Dämmung		Schnittführung
	Wärmedämmsystem		Bodenentwurf
	Leichtbauwände, allgemein		Tormasse (Höhe über OKFF)
	Magerbeton		
DIESER PLAN IST NUR GÜLTIG IN VERBINDUNG MIT DER STATIK !			
ALLE ANGEgebenEN MASSE SIND EIGENVERANTWÖRTLICH VOR ORT ZU PRÜFEN !			
j			
i			
h			
g			
f			
e			
d			
c			
b			
a			
INDEX	ART DER ÄNDERUNG	NAME	DATUM

Architekt: geising + böker GmbH
Architekten BDA
Schulterblatt 58, 20357 Hamburg

Tel. 040 - 401905-0
Fax 040 - 4905331

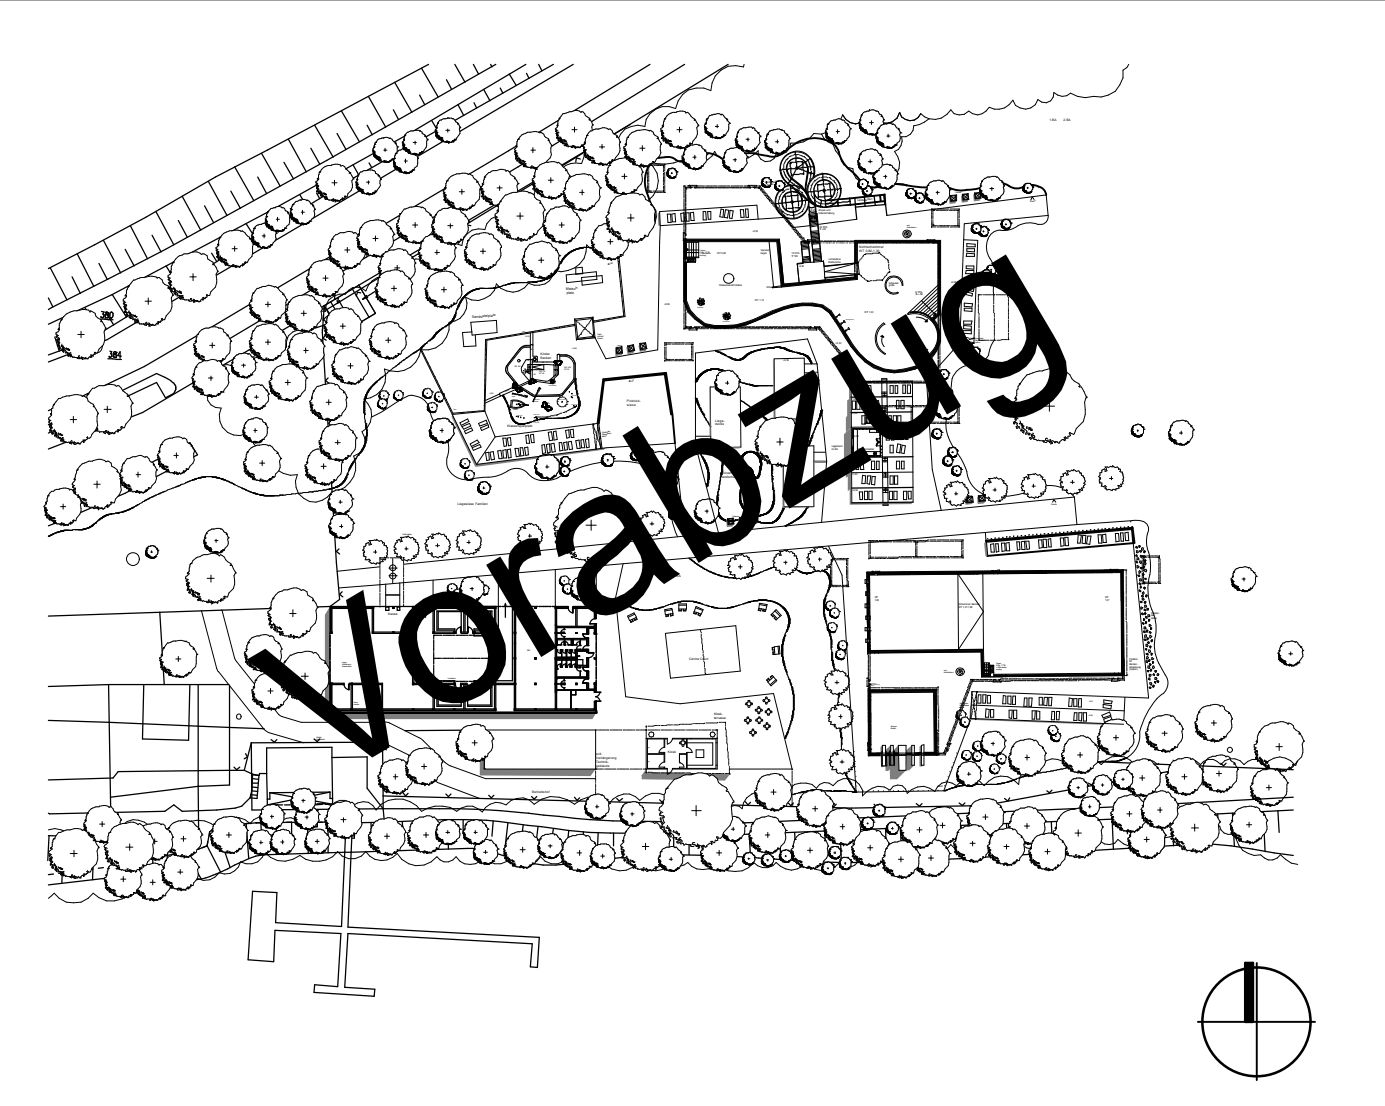

17	Ebene 0/Ansicht/ Schnitt Kiosk 2.BA	STADT MÜNSTER
Maßstab: 1:50	Projekt: 07.01.2008	Abteilung: Projektbezogenes Bauen
Zeichnerin: Frau Uthorn	Projektleiter: Herr Möstendorf	Umbau des Umkleide- bereiches und Neubau eines Kioskgebäudes
Abteilungsleiter: Lfd. Stdt. Bauleitung G.Lohr	Amtsleiter: Lfd. Stdt. Bauleitung G.Lohr	
Abteilung: Gebäude- und Nutzerbetreuung	Abteilung: Technische Gebäudeausstattung	Ausführungsplanung
Bedarfsamt: Sachvermerk Vorplanung	Bedarfsamt: Sachvermerk Entwurfsplanung	
Objektschlüssel: 030203000-01_3	Lage: PLANED-EG100	
Datum: Projekt1.ppt	Urk: 100	