


Anlage 2

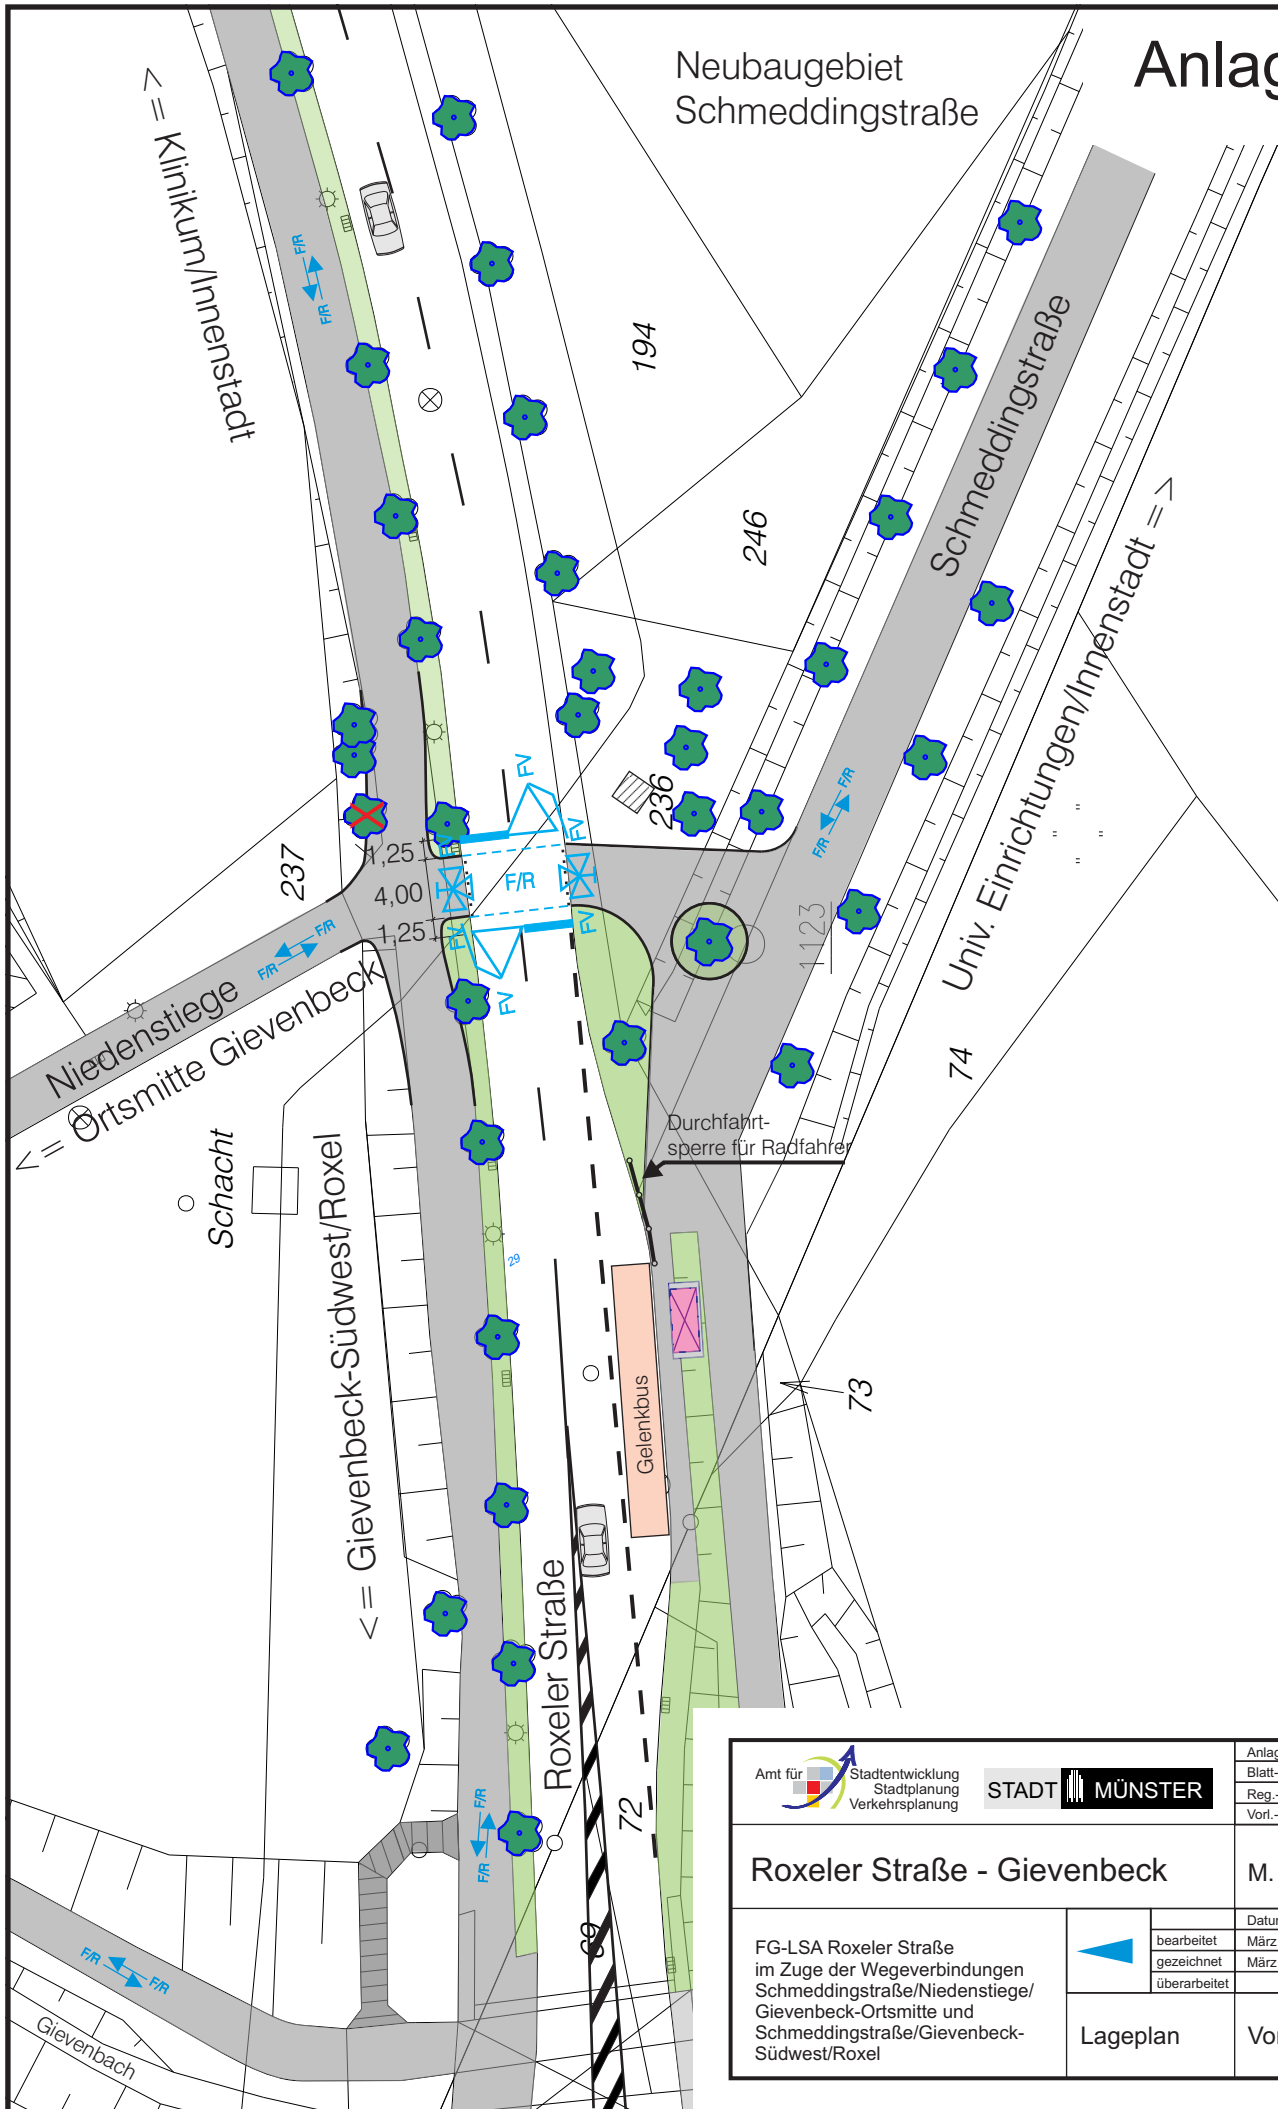

 Amt für Stadtentwicklung Stadtplanung Verkehrsplanung		STADT MÜNSTER		Anlage	2
				Blatt-Nr.	1/1
				Reg.-Nr.	
				Vorl.-Nr.	
Roxeler Straße - Gievenbeck				M. 1:500	
FG-LSA Roxeler Straße im Zuge der Wegeverbindungen Schmeddingstraße/Niedenstiege/ Gievenbeck-Ortsmitte und Schmeddingstraße/Gievenbeck- Südwest/Roxel				Datum	Name
			bearbeitet	März 08	Wittkamp
			gezeichnet	März 08	Wittkamp
		überarbeitet			
		Lageplan		Vorentwurf	