


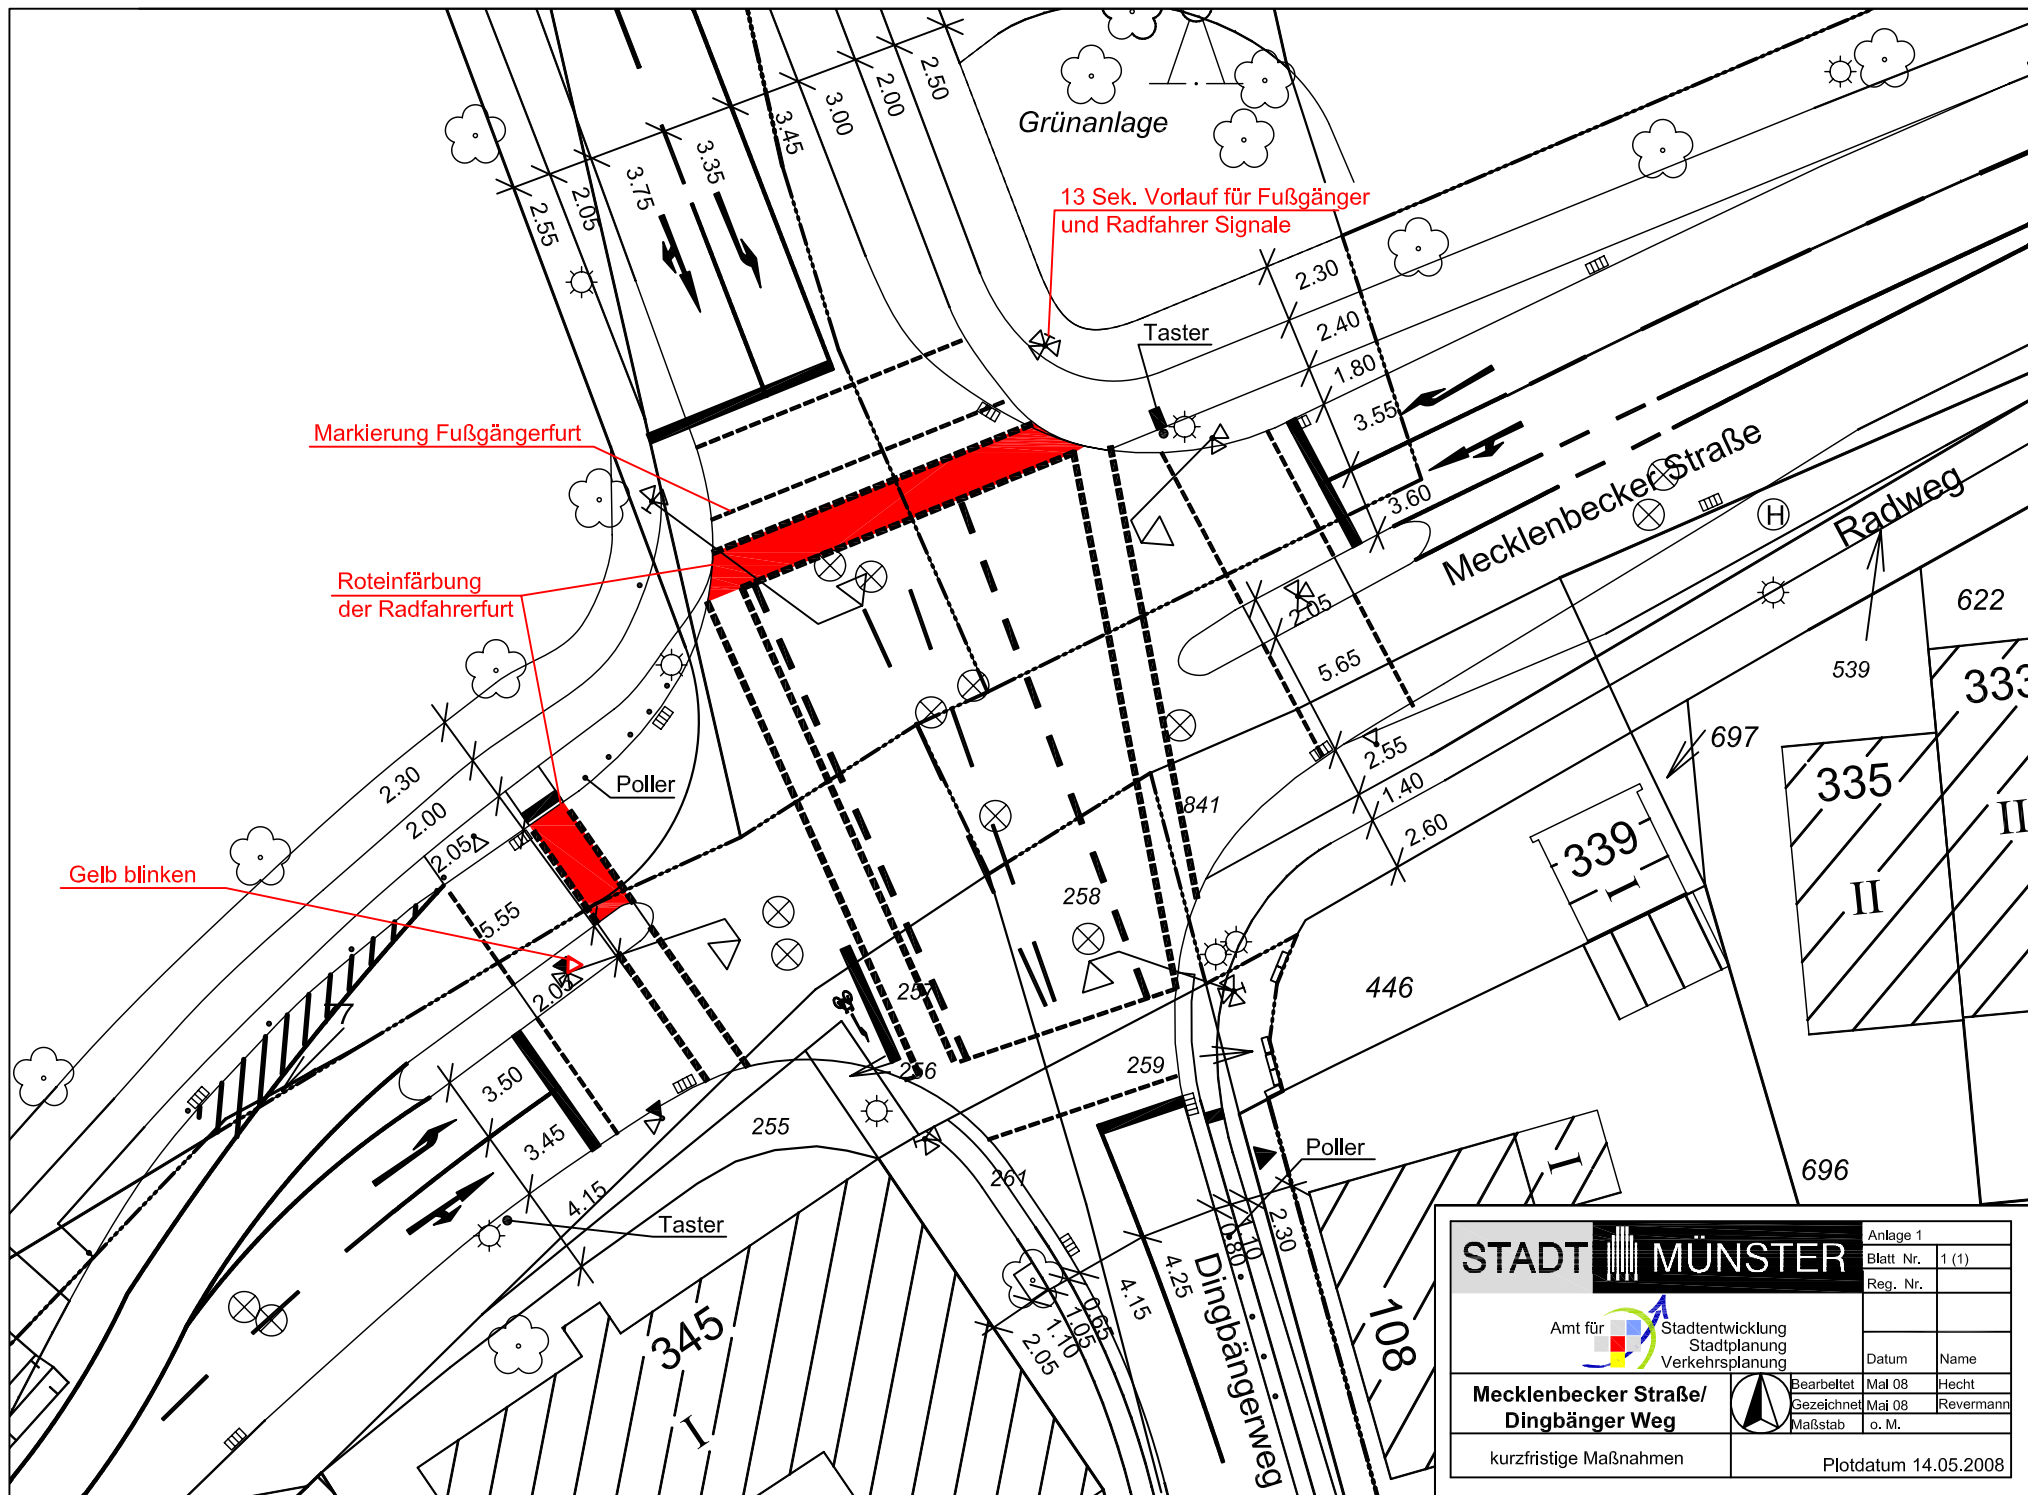

STADT MÜNSTER		Anlage 1	
Blatt Nr. 1 (1)		Reg. Nr.	
Amt für Stadtentwicklung Stadtplanung Verkehrsplanung		Datum Name	
Mecklenbecker Straße/ Dingbänger Weg		Bearbeitet Gezeichnet Maßstab	Mai 08 Mai 08 o. M.
kurzfristige Maßnahmen		Plotdatum 14.05.2008	