


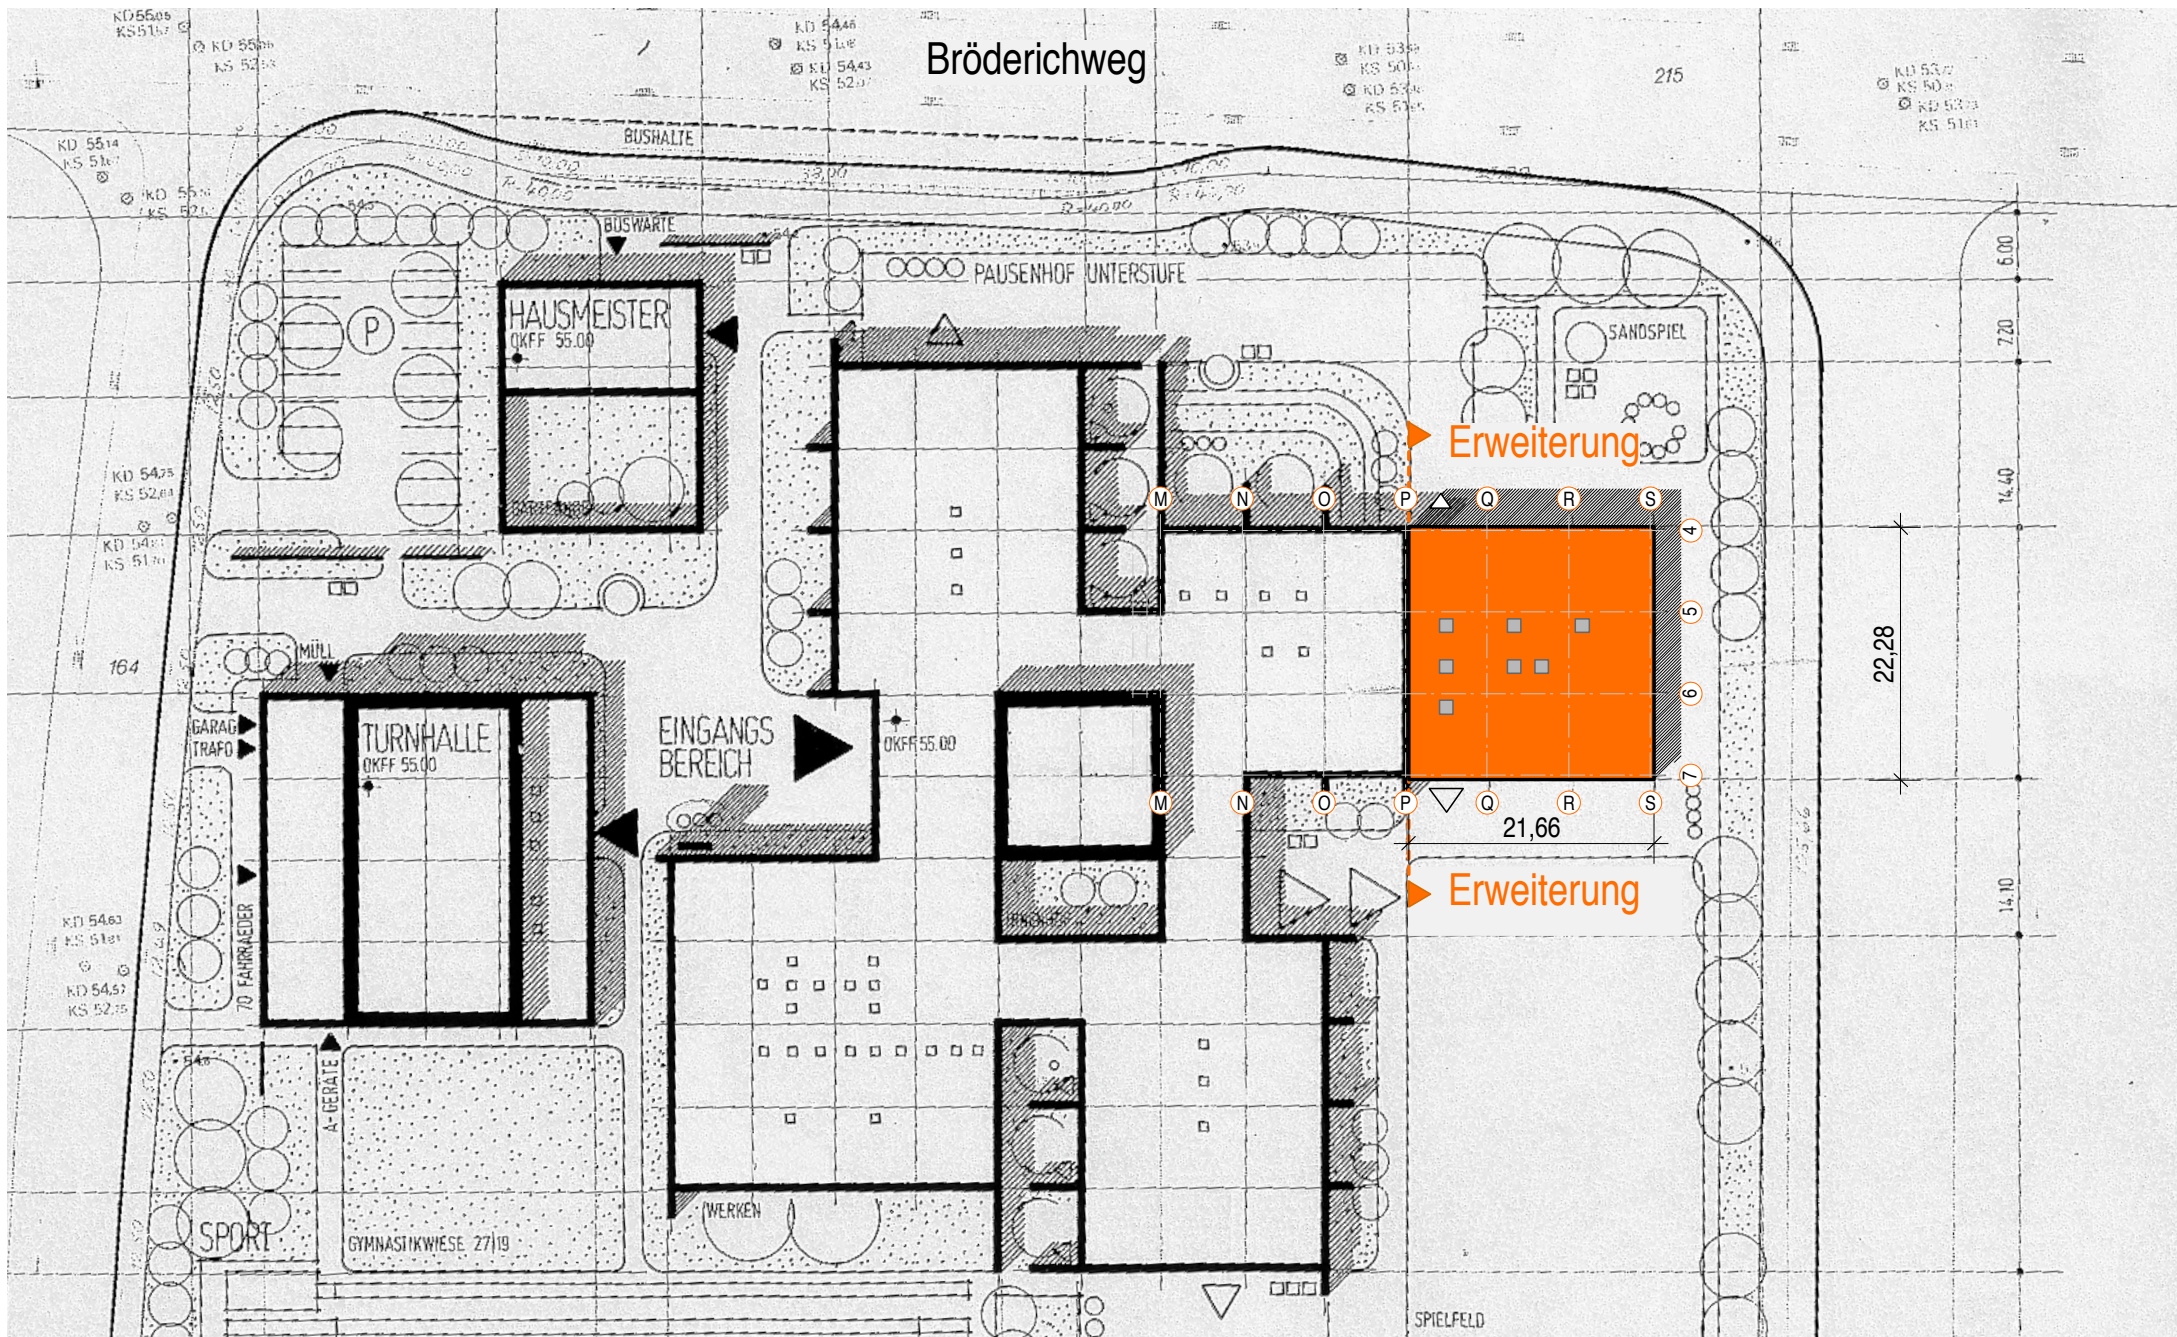

ERWEITERUNG UPPENBERGSCHULE

ANLAGE 1

LAGEPLAN • 16.04.2008

MENSE • ARCHITEKT BDA
 Osttor 65 • 48165 Münster
 Tel 02501-7269
 Fax 02501-8547
 architekt.mense@t-online.de

