
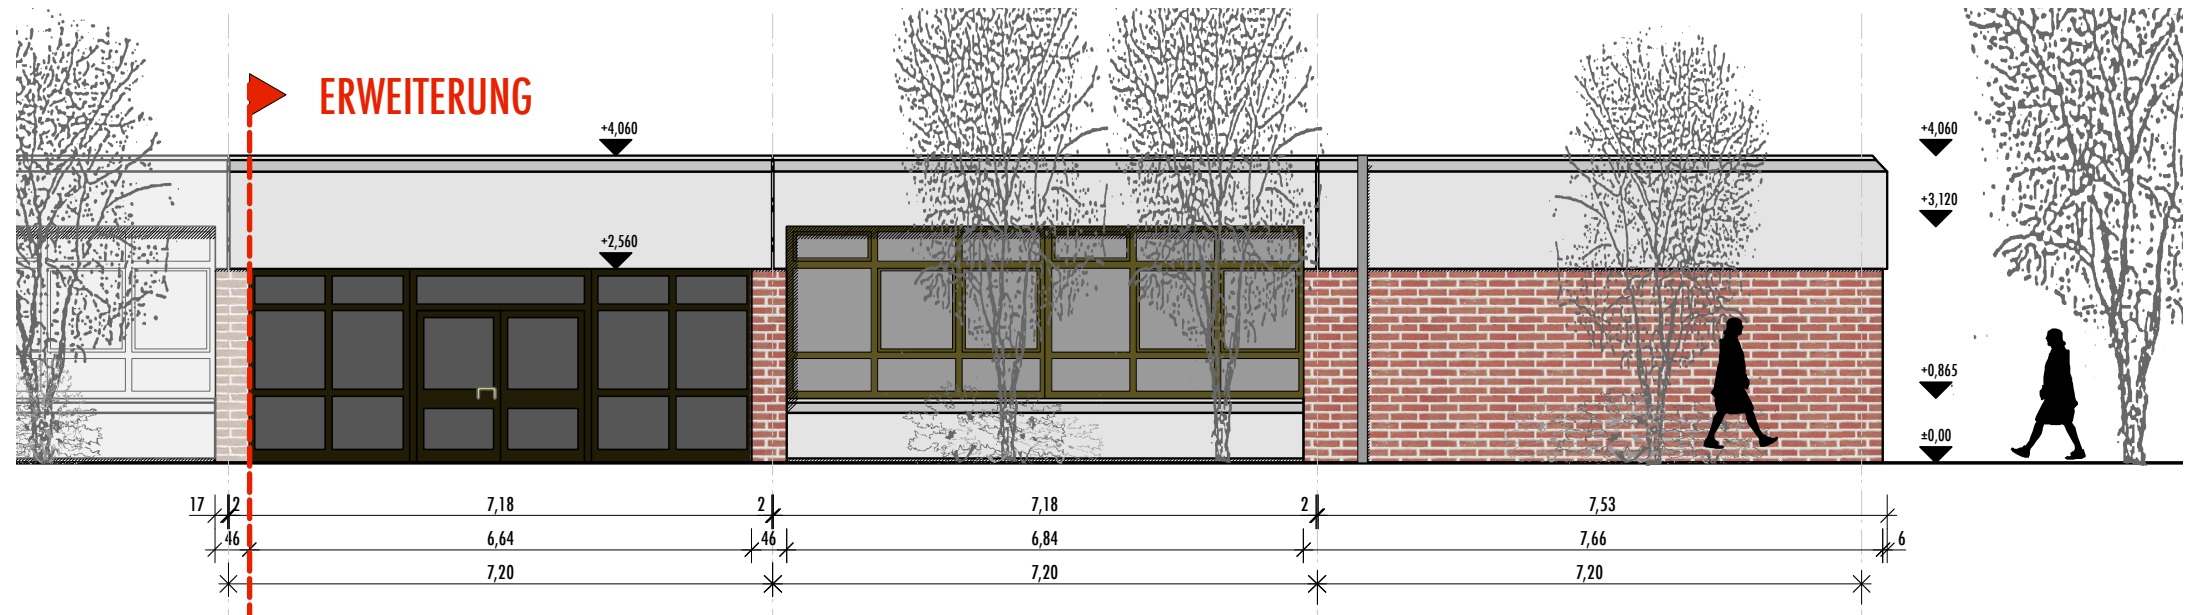


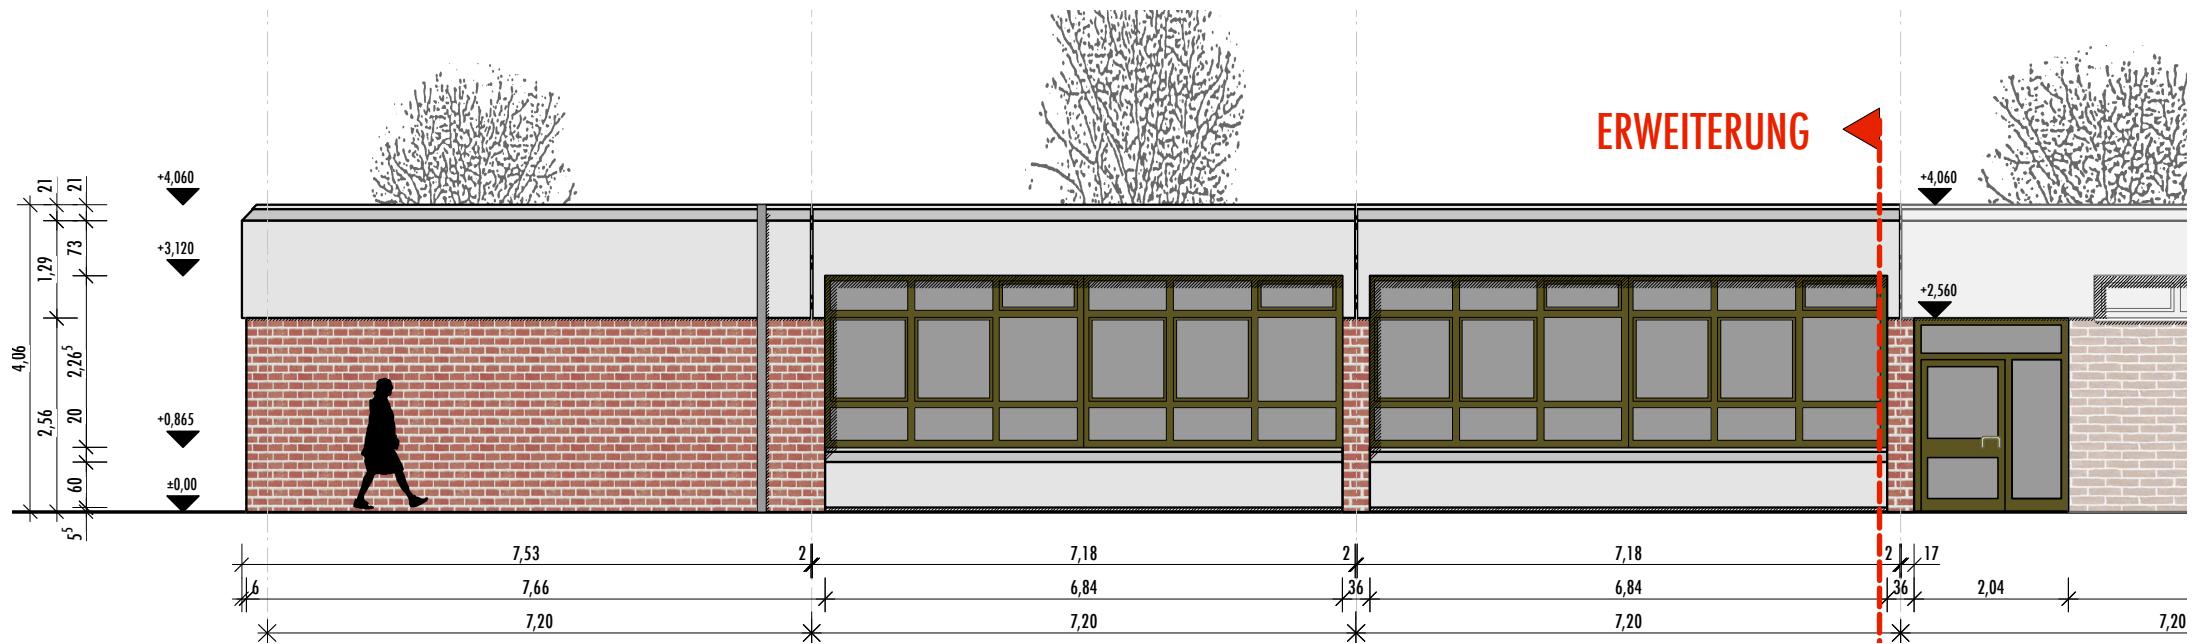

ERWEITERUNG UPPENBERGSCHULE

ANLAGE 1

ANSICHT NORD + SÜD • 16.04.2008

MENSE • ARCHITEKT BDA
Osttor 65 • 48165 Münster
Tel 02501-7269
Fax 02501-8547
architekt.mense@t-online.de

