



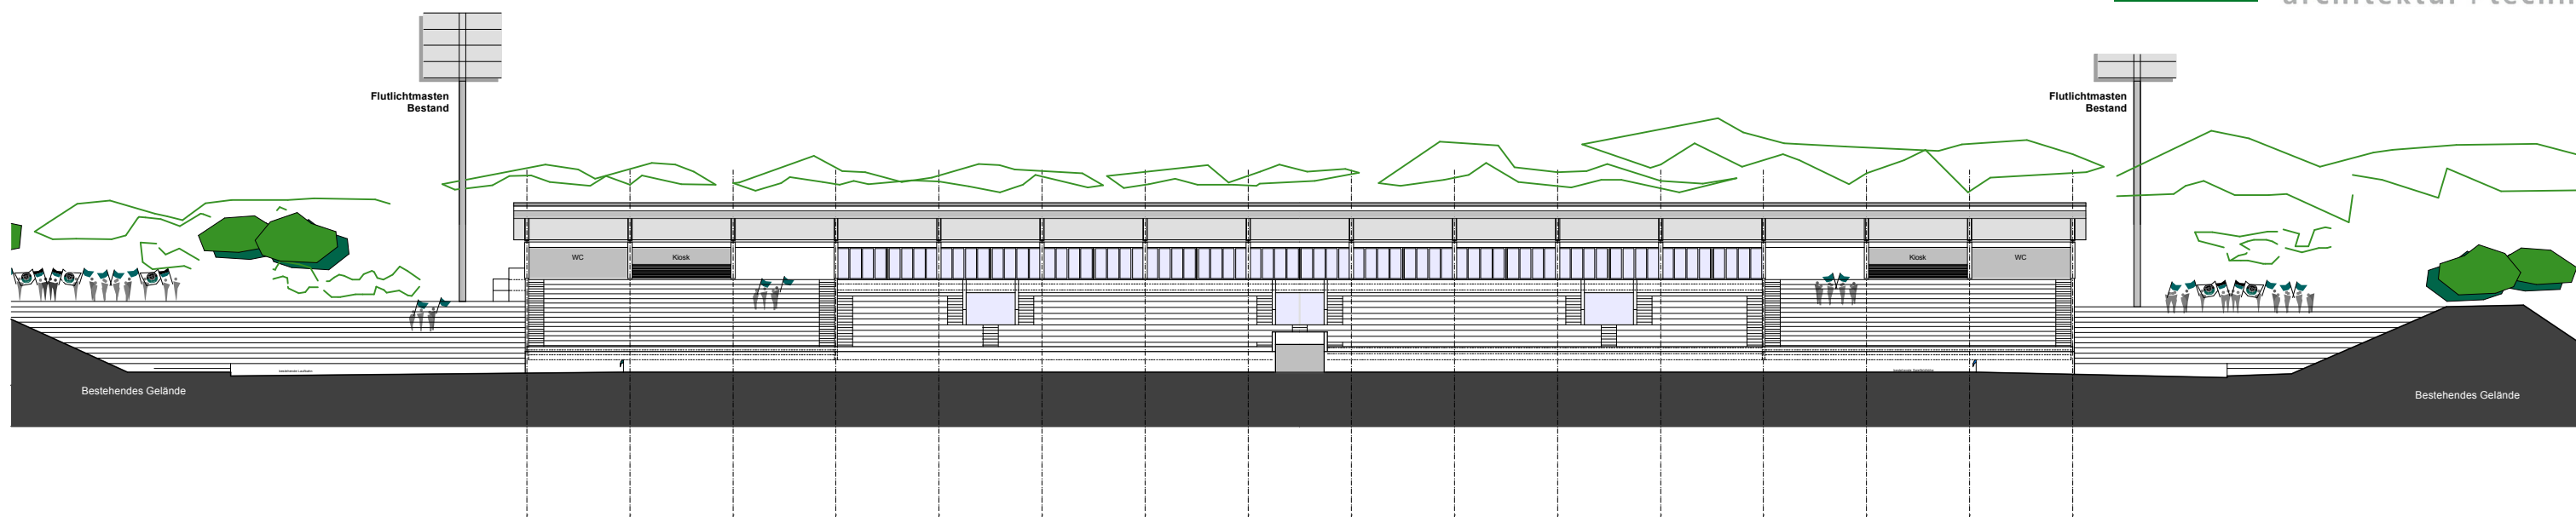

Längsschnitt / Ansicht Haupttribüne - M 1:500

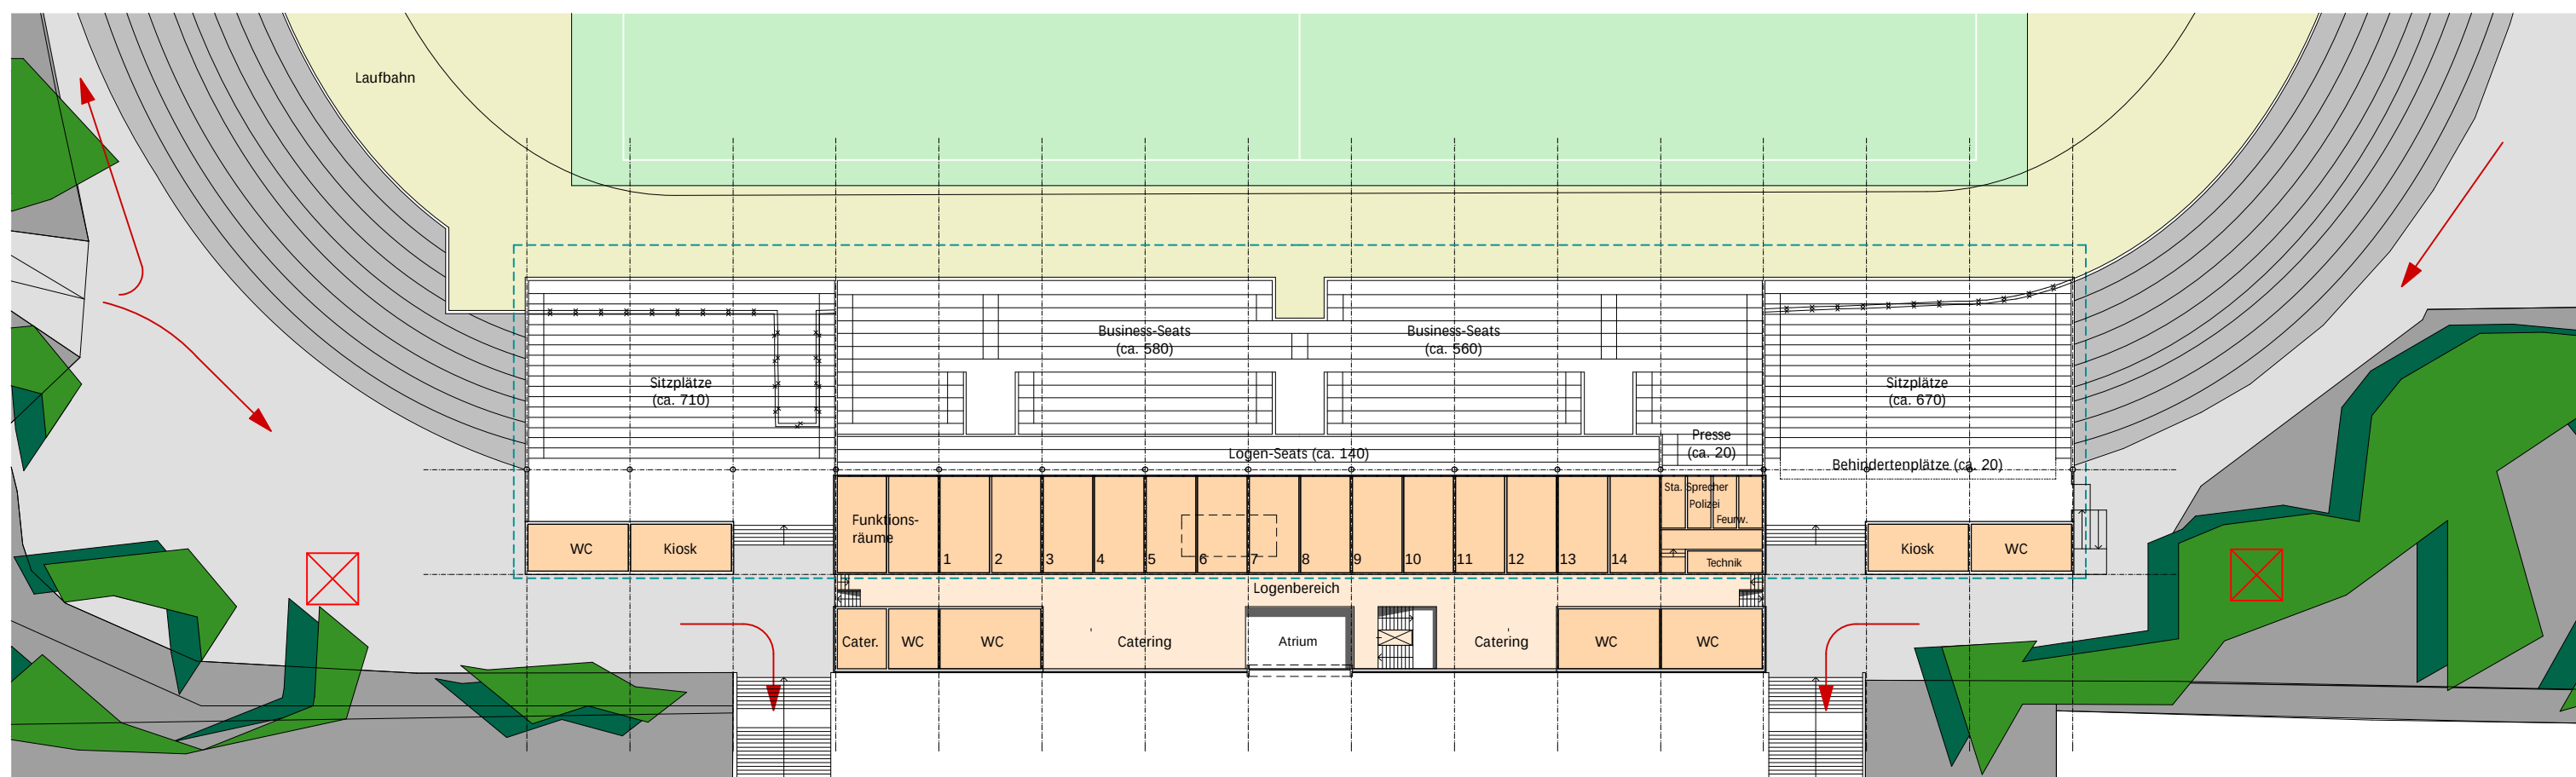

Grundriss 2. OG / Logen - M 1:500

Stadion Preussen Münster - Längsschnitt / Grundriss 2. OG

Konzeptplanung Stand 31.03.2008