




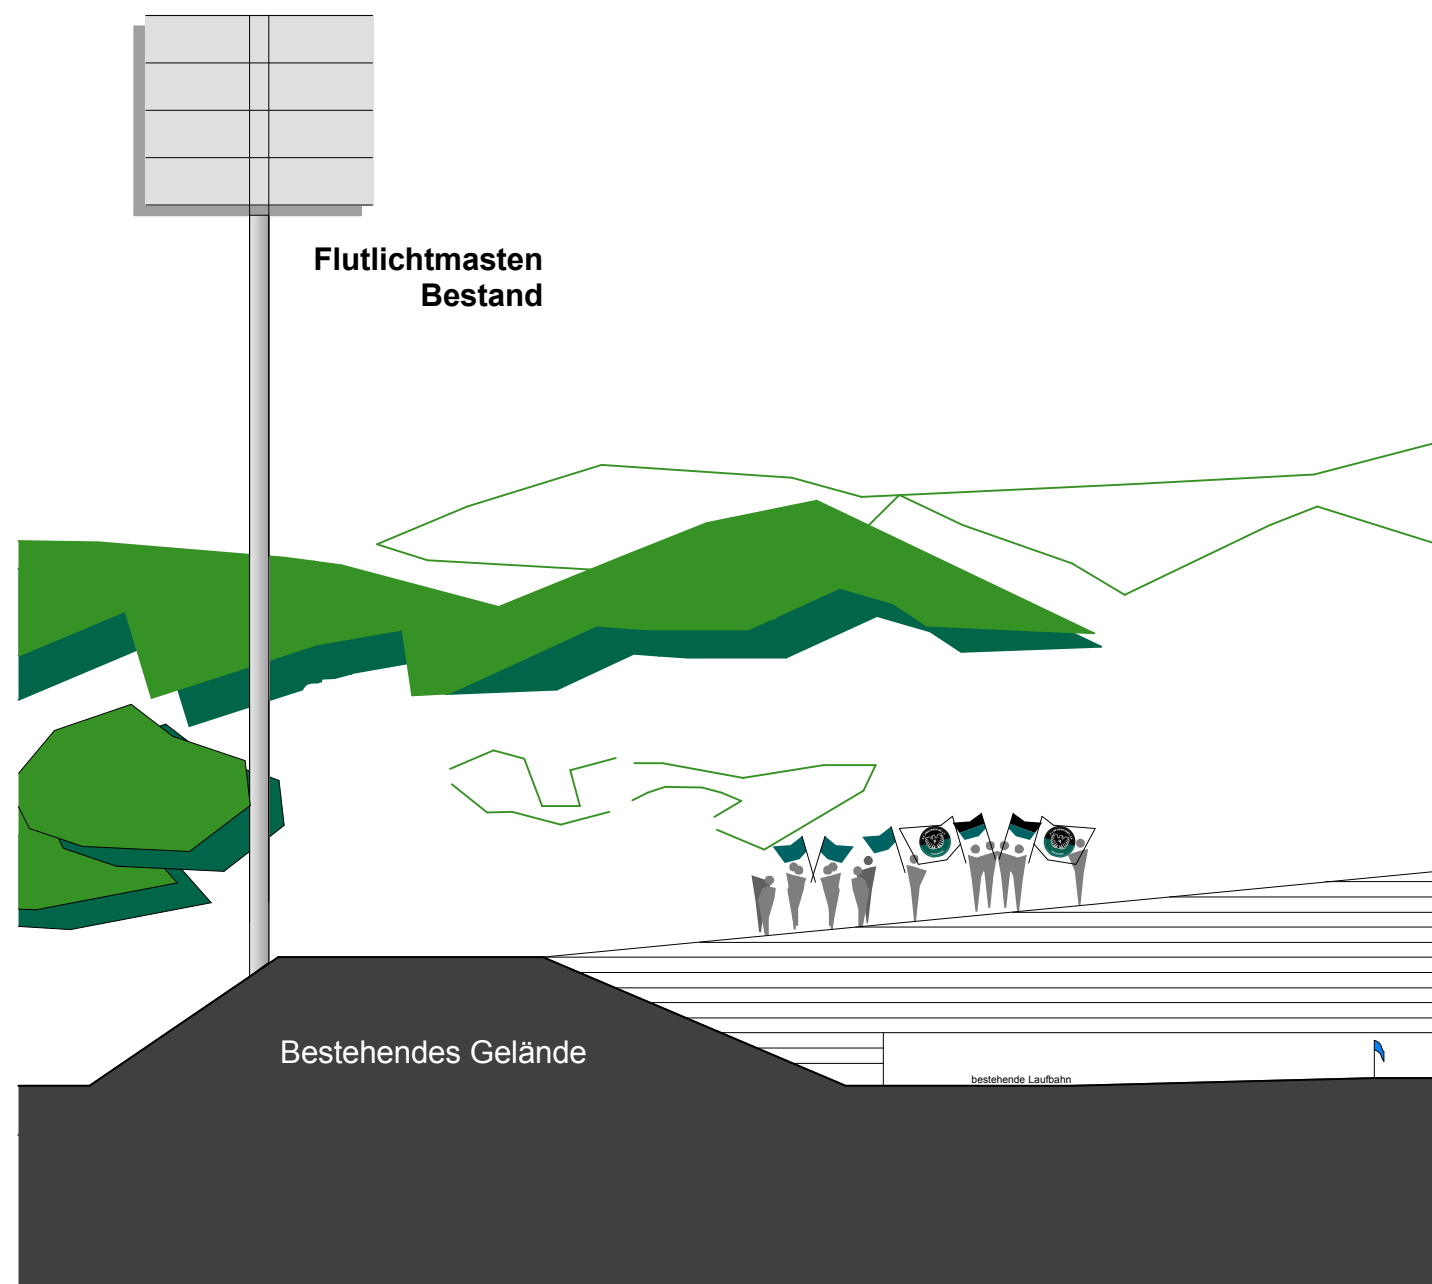

Schnitt Nordtribüne (Bestand) - M 1:200

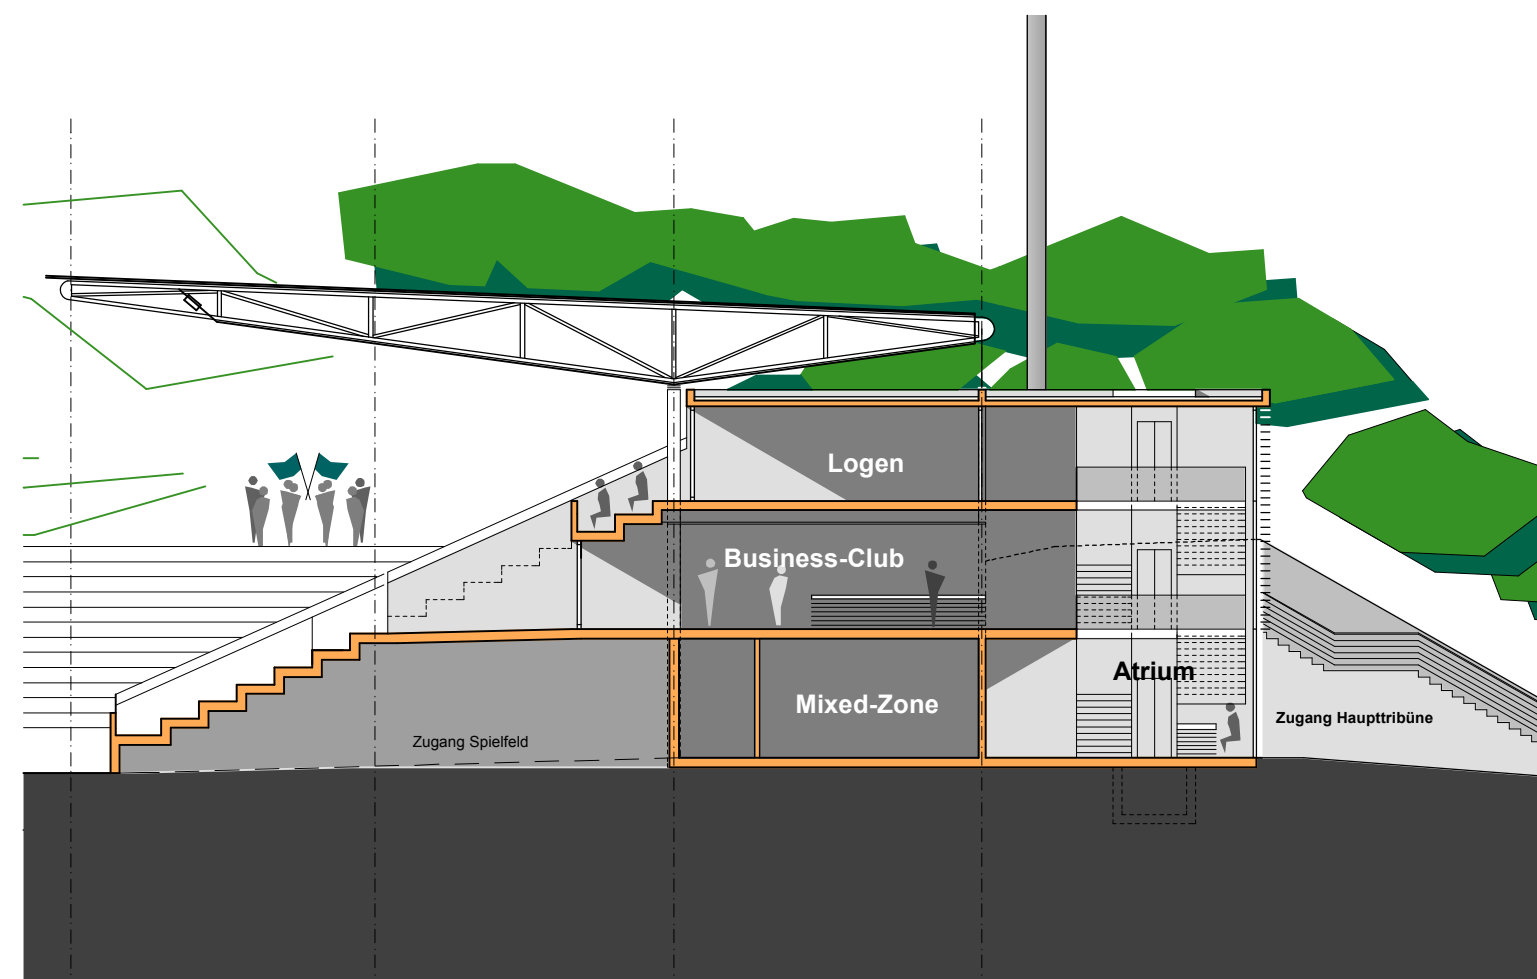

Schnitt Südtribüne/Haupttribüne - M 1:200

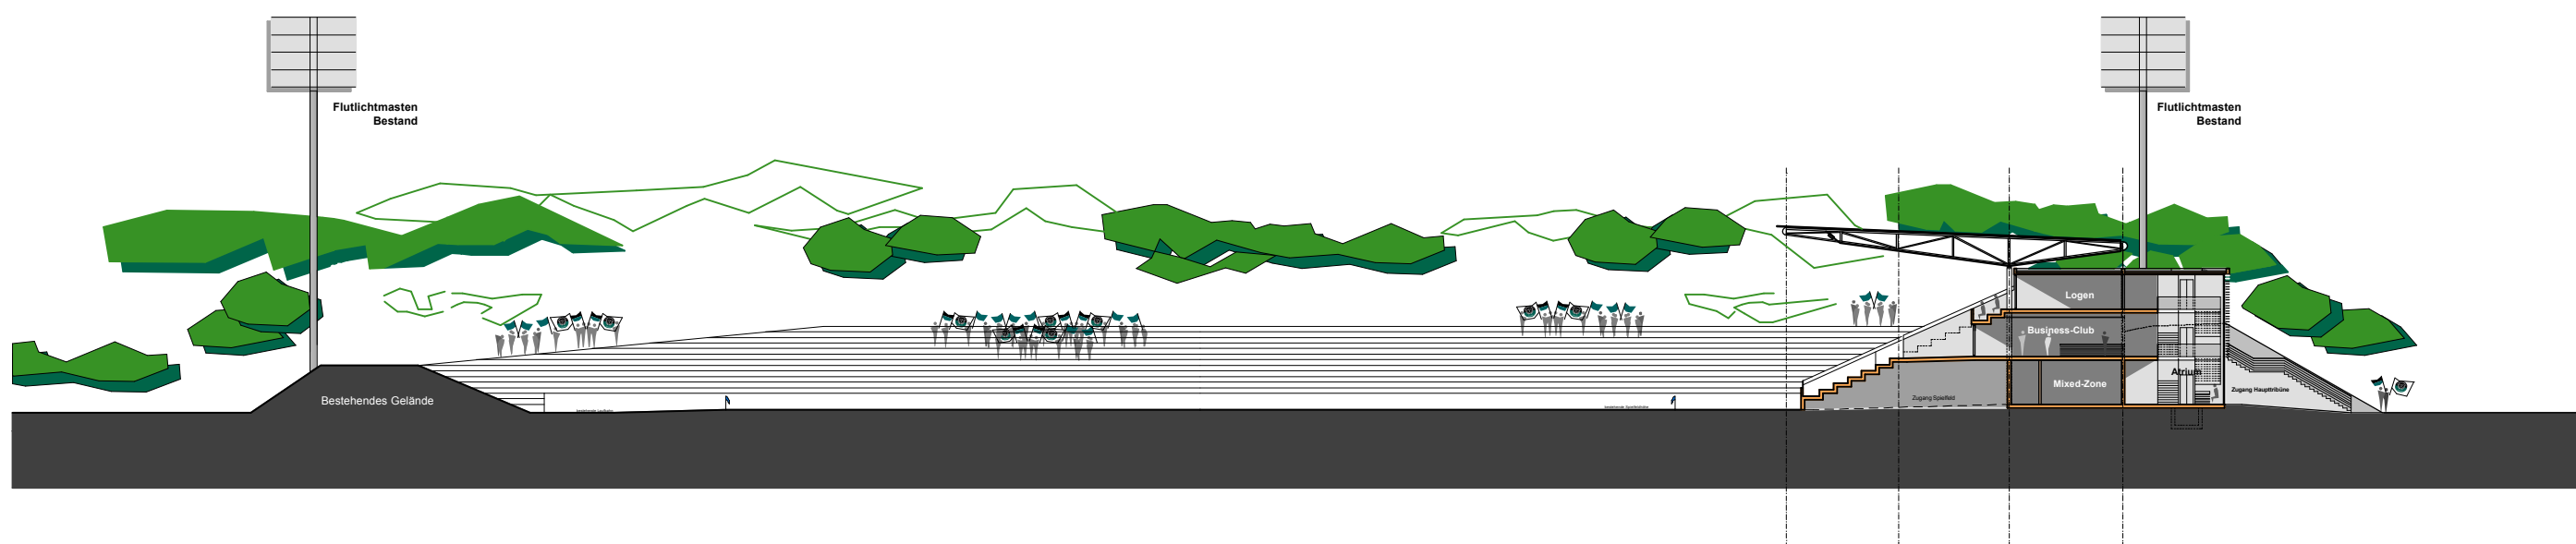

Querschnitt - M 1:500

Stadion Preussen Münster - Querschnitt