


Ansicht Haupttribüne - M 1:500

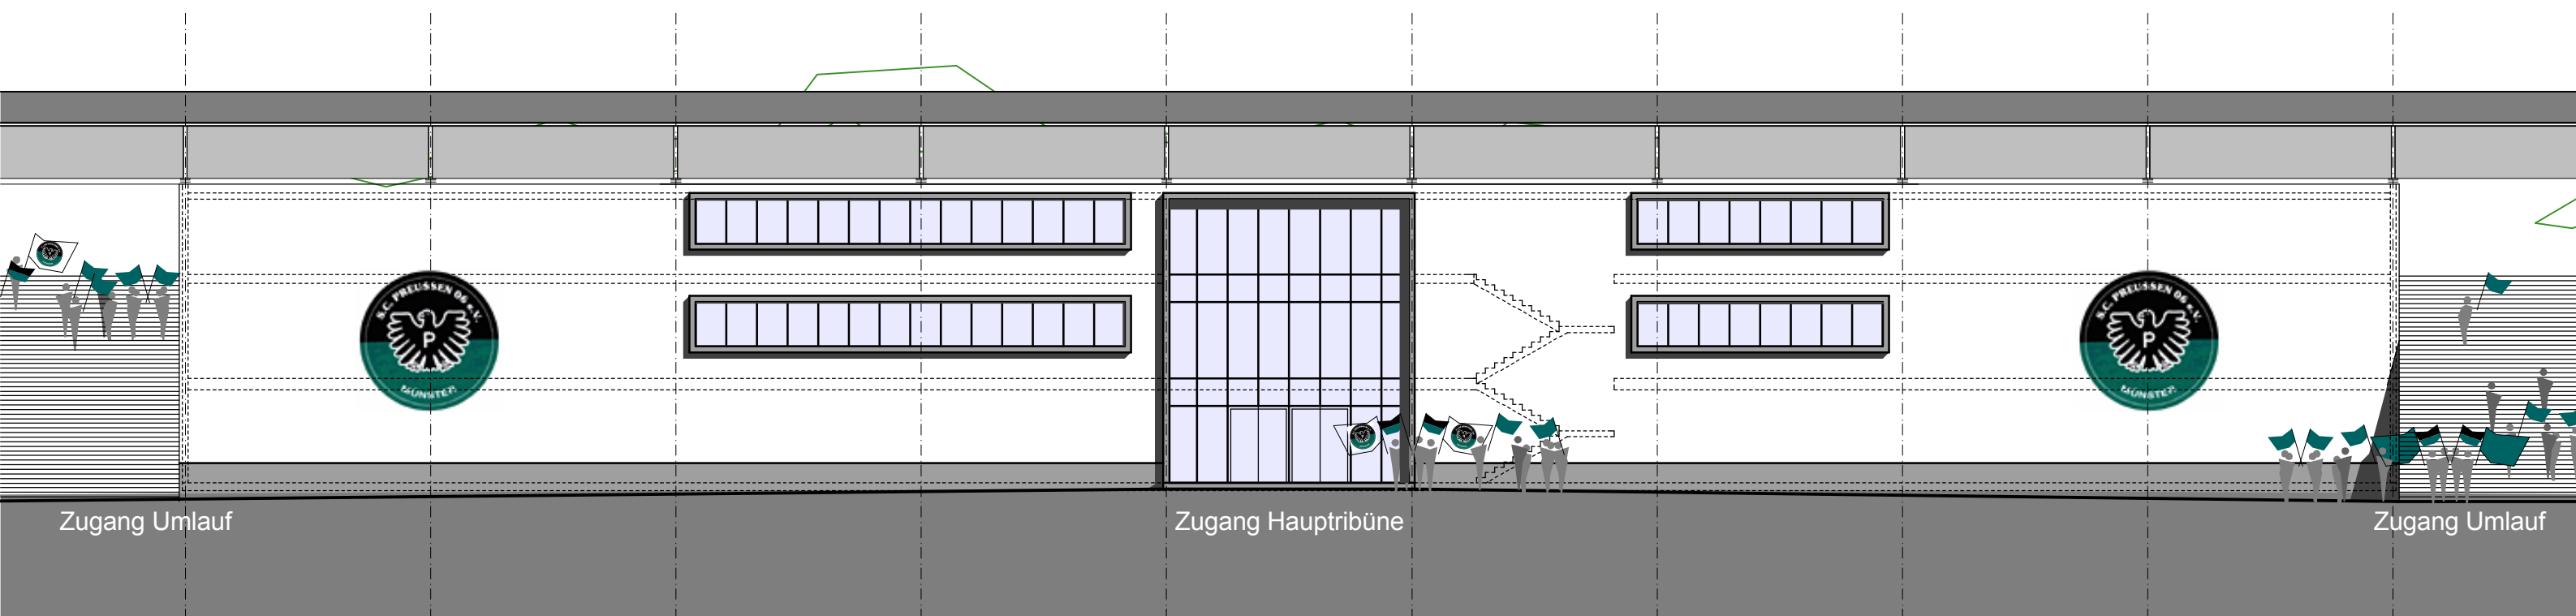

Teilansicht Haupttribüne - M 1:200