


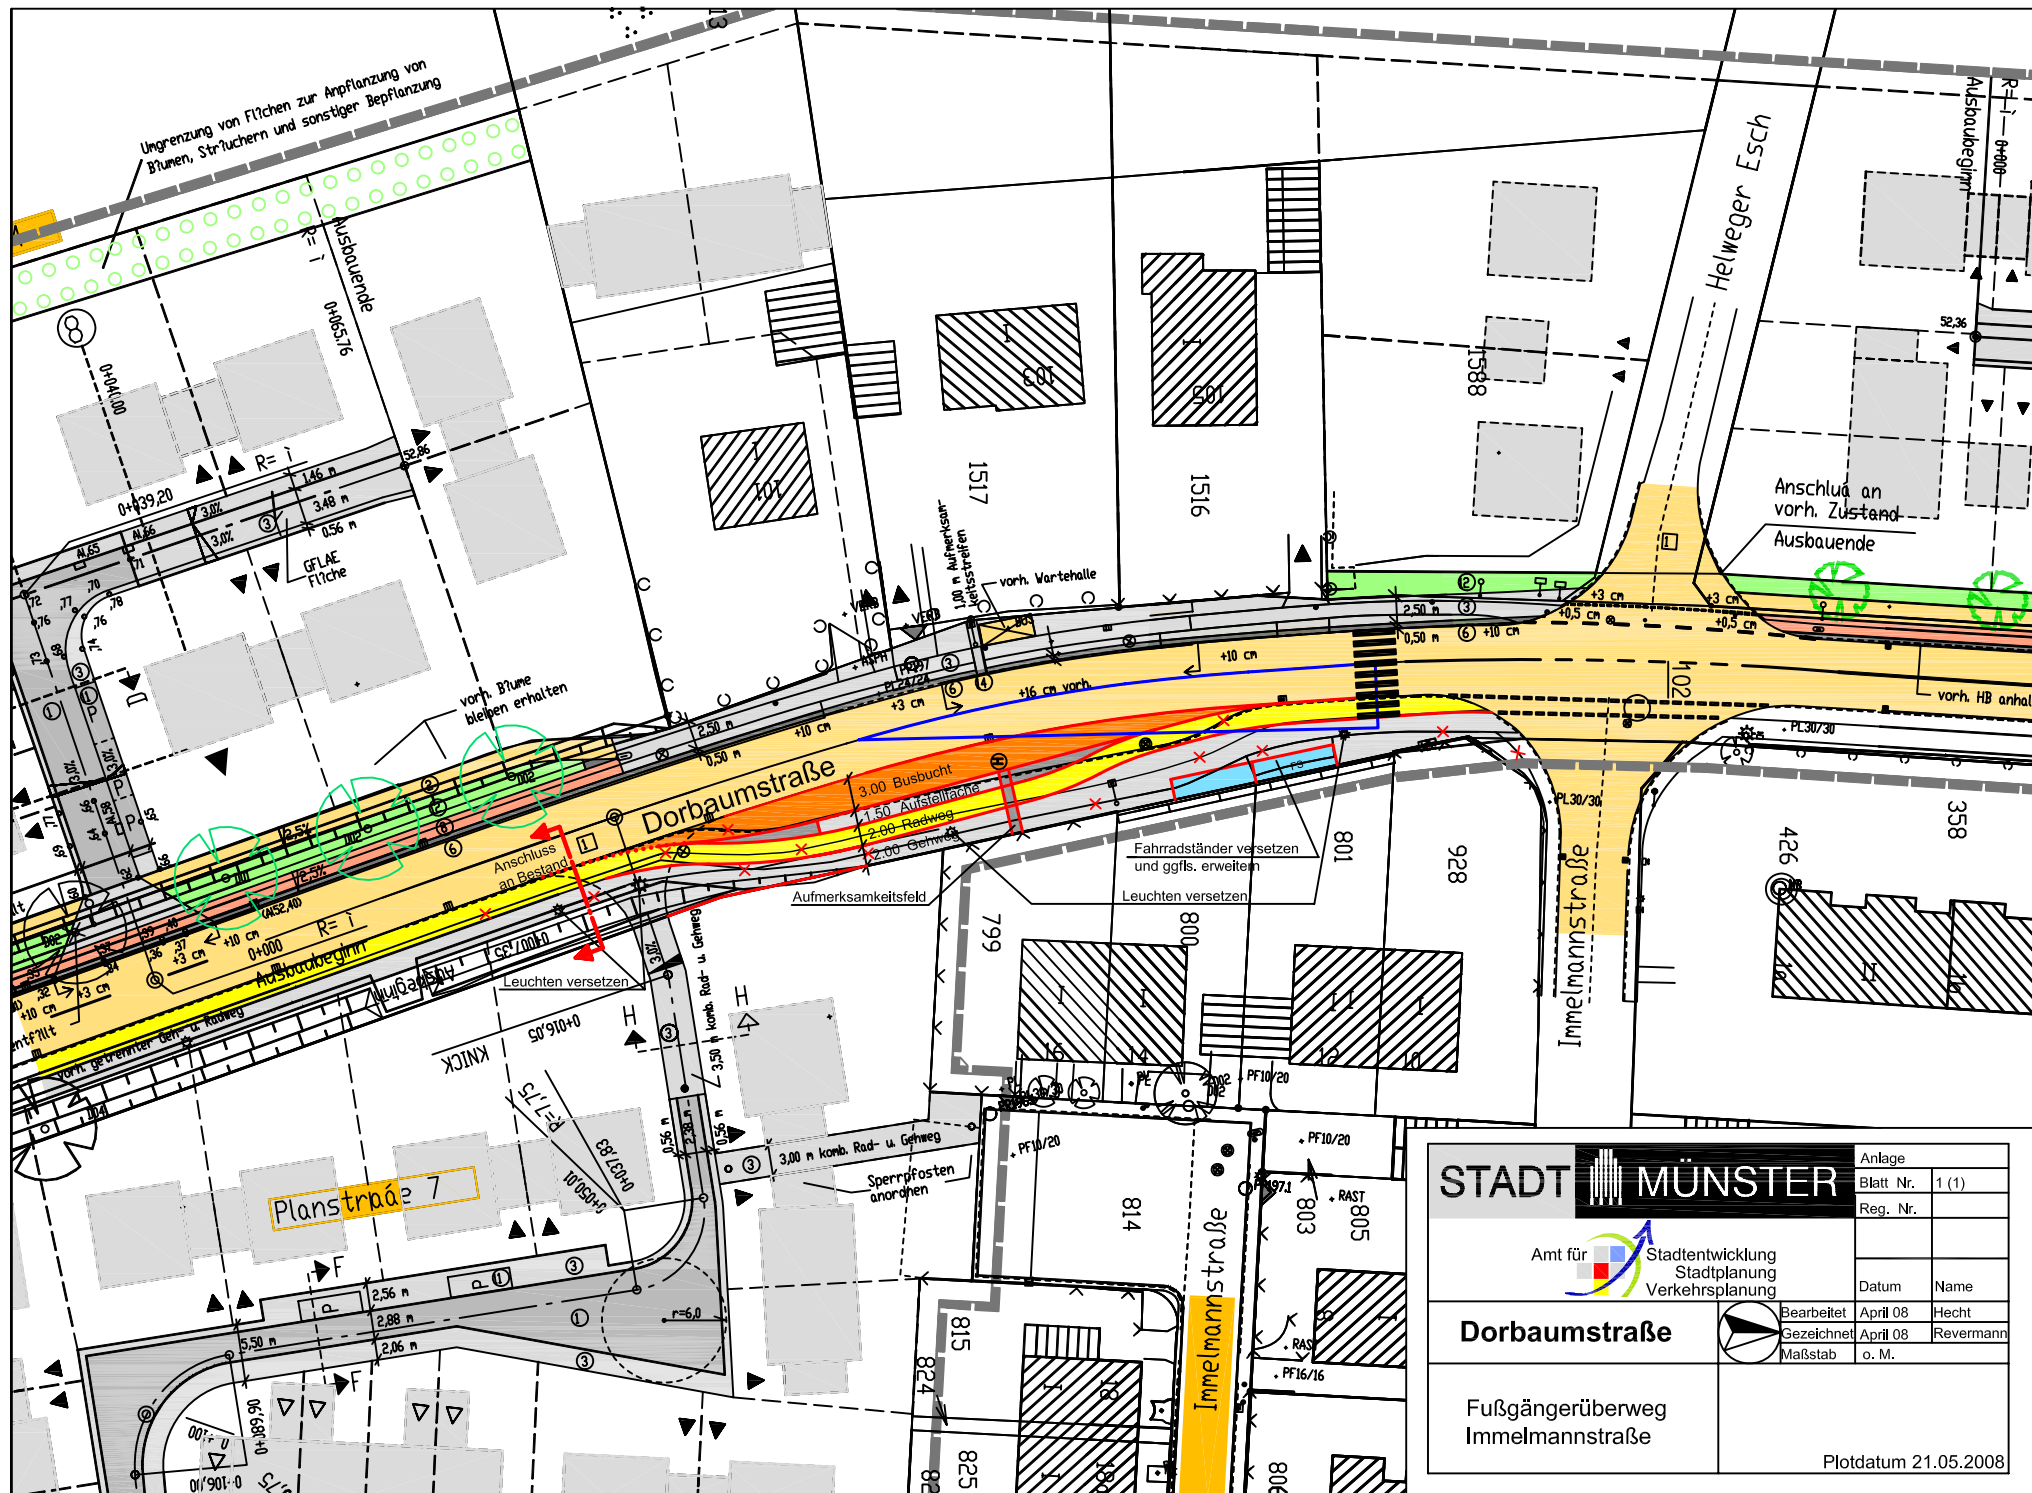

STADT MÜNSTER

Amt für

Stadtentwicklung

Stadtplanung

Verkehrsplanung

Anlage

Blatt Nr.

Reg. Nr.

Datum

Name

Dorbaumstraße

Bearbeitet

Gezeichnet

Maßstab

April 08

April 08

o. M.

Hecht

Revermann

Fußgängerüberweg Immanuelstraße

Plotdatum 21.05.2008