


R 3406 791

H 5757 176

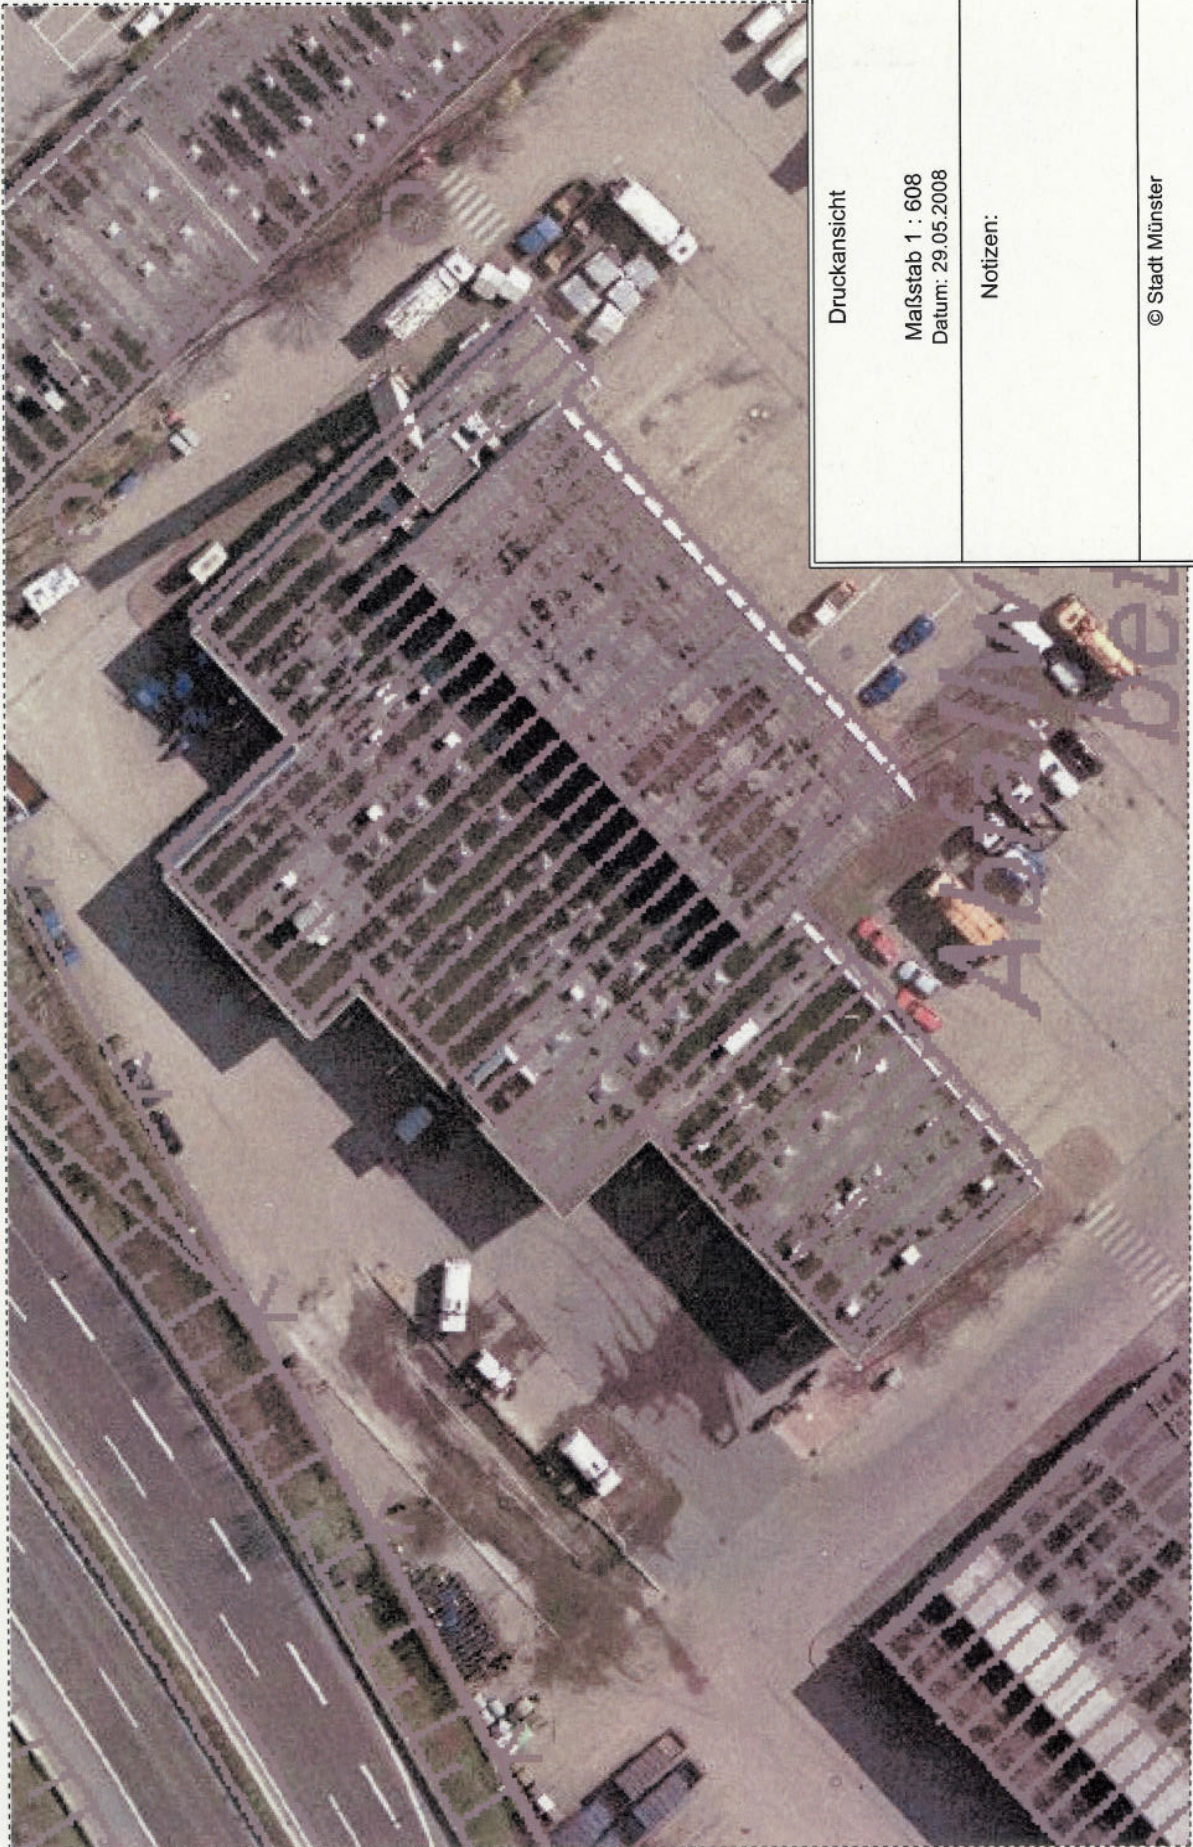

R 3406 638

H 5757 077

Druckansicht

Maßstab 1 : 608
Datum: 29.05.2008

Notizen:

© Stadt Münster