


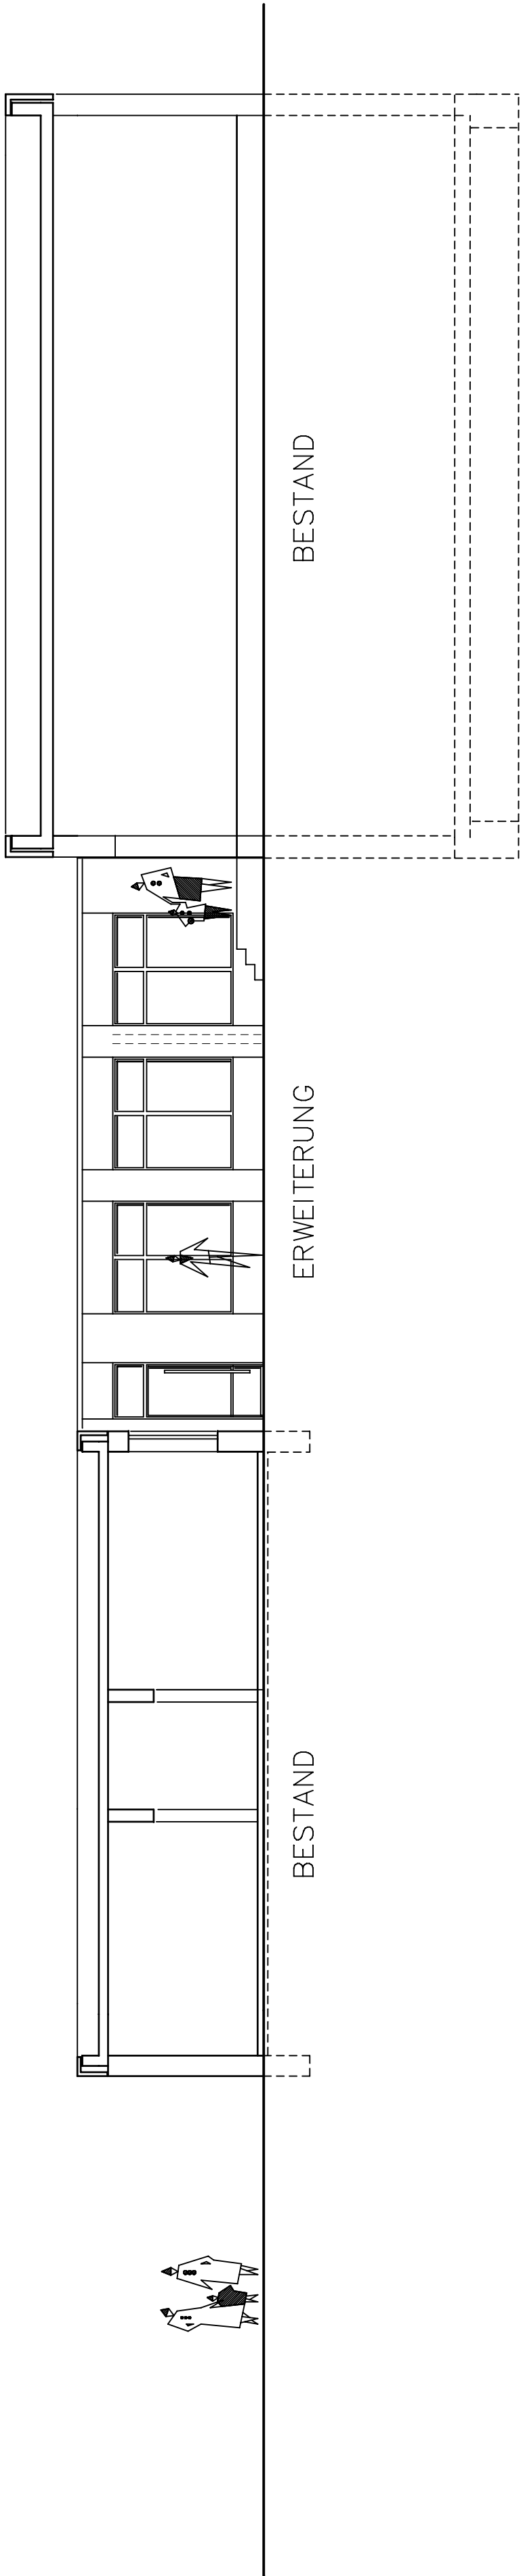

Projekt	Erweiterung des Stadtteilzentrums Lorenz-Süd, Berg-Fidel				a.i.s.o. ARCHITEKTEN BDB architektur landschaftsplanung stadtplanung organisation H. Weber-Jasinski & J. Schrief Dipl. Ing. Architekten Schillerstrasse 80 46155 Münster Tel. 0251 / 14 20 63 Fax 0251 / 14 20 693 Mail: aio-architekten@muenster.de Internet: aio-architekten.de
Bauherr	Stadt Münster Amt für Immobilienmanagement				
Zzeichnung	ANSICHT INNENHOF				
Maßstab	1:100	Plan-Gr.	DIN-A3		
Datum	24.05.08	gez.	JoSh	Plan-Nr.	
Unterschrift		geändert	069 / 104		