


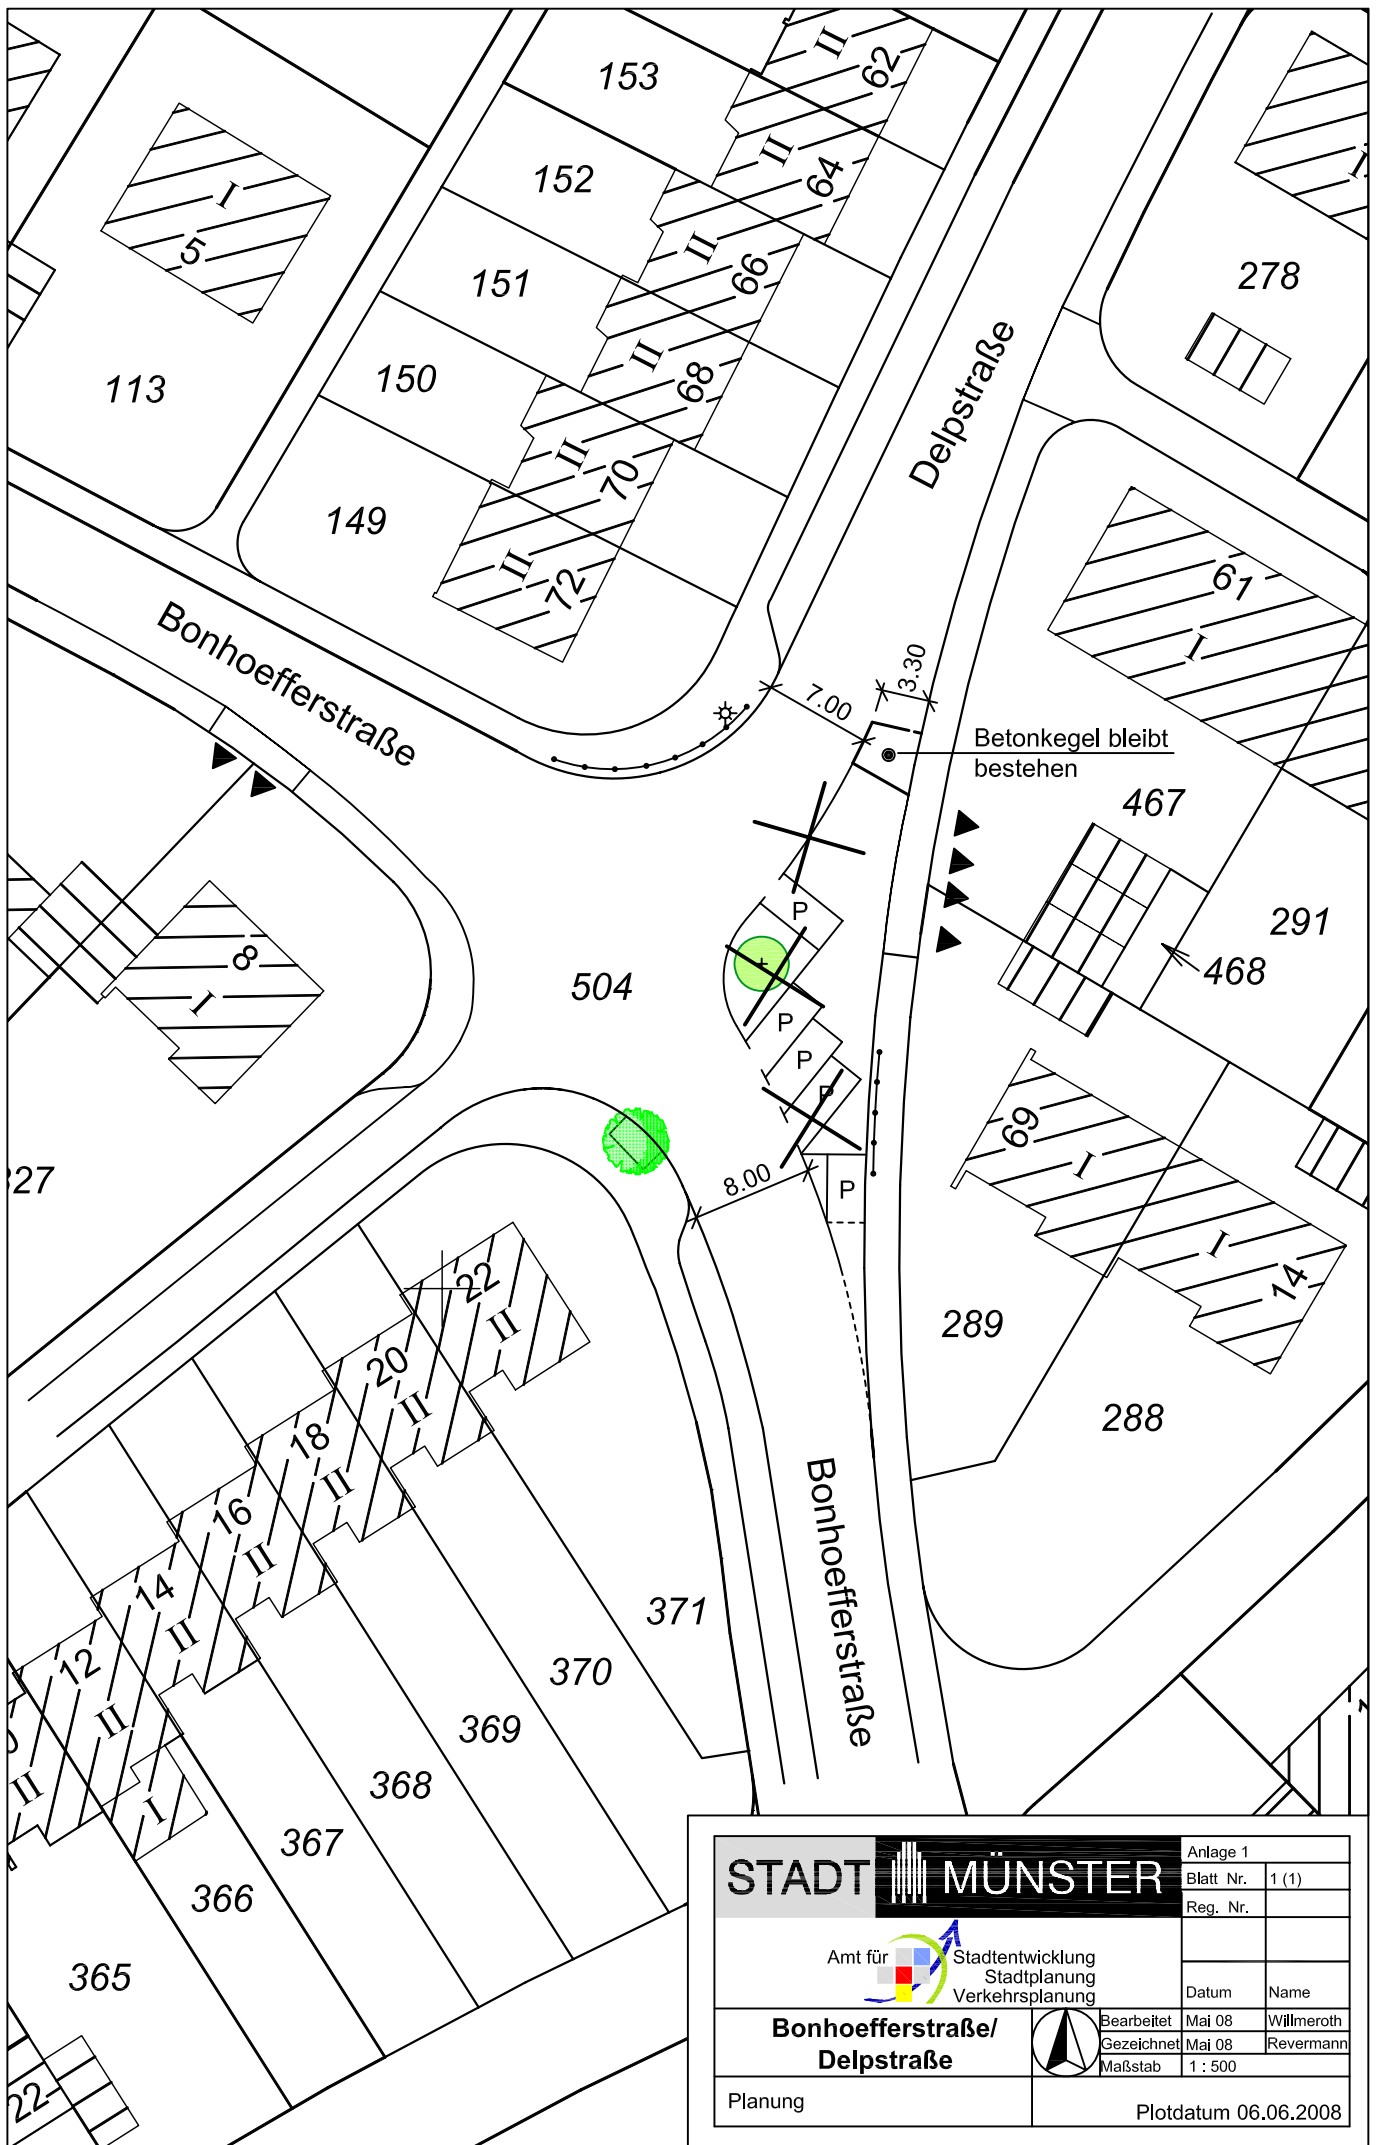

STADT MÜNSTER		Anlage 1	
		Blatt Nr.	1 (1)
Amt für  Stadtentwicklung Stadtplanung Verkehrsplanung		Reg. Nr.	
		Datum	Name
Bonhoefferstraße/ Delpstraße		Bearbeitet	Mai 08 Willmeroth
		Gezeichnet	Mai 08 Revermann
Planung		Maßstab	1 : 500
Plotdatum 06.06.2008			