


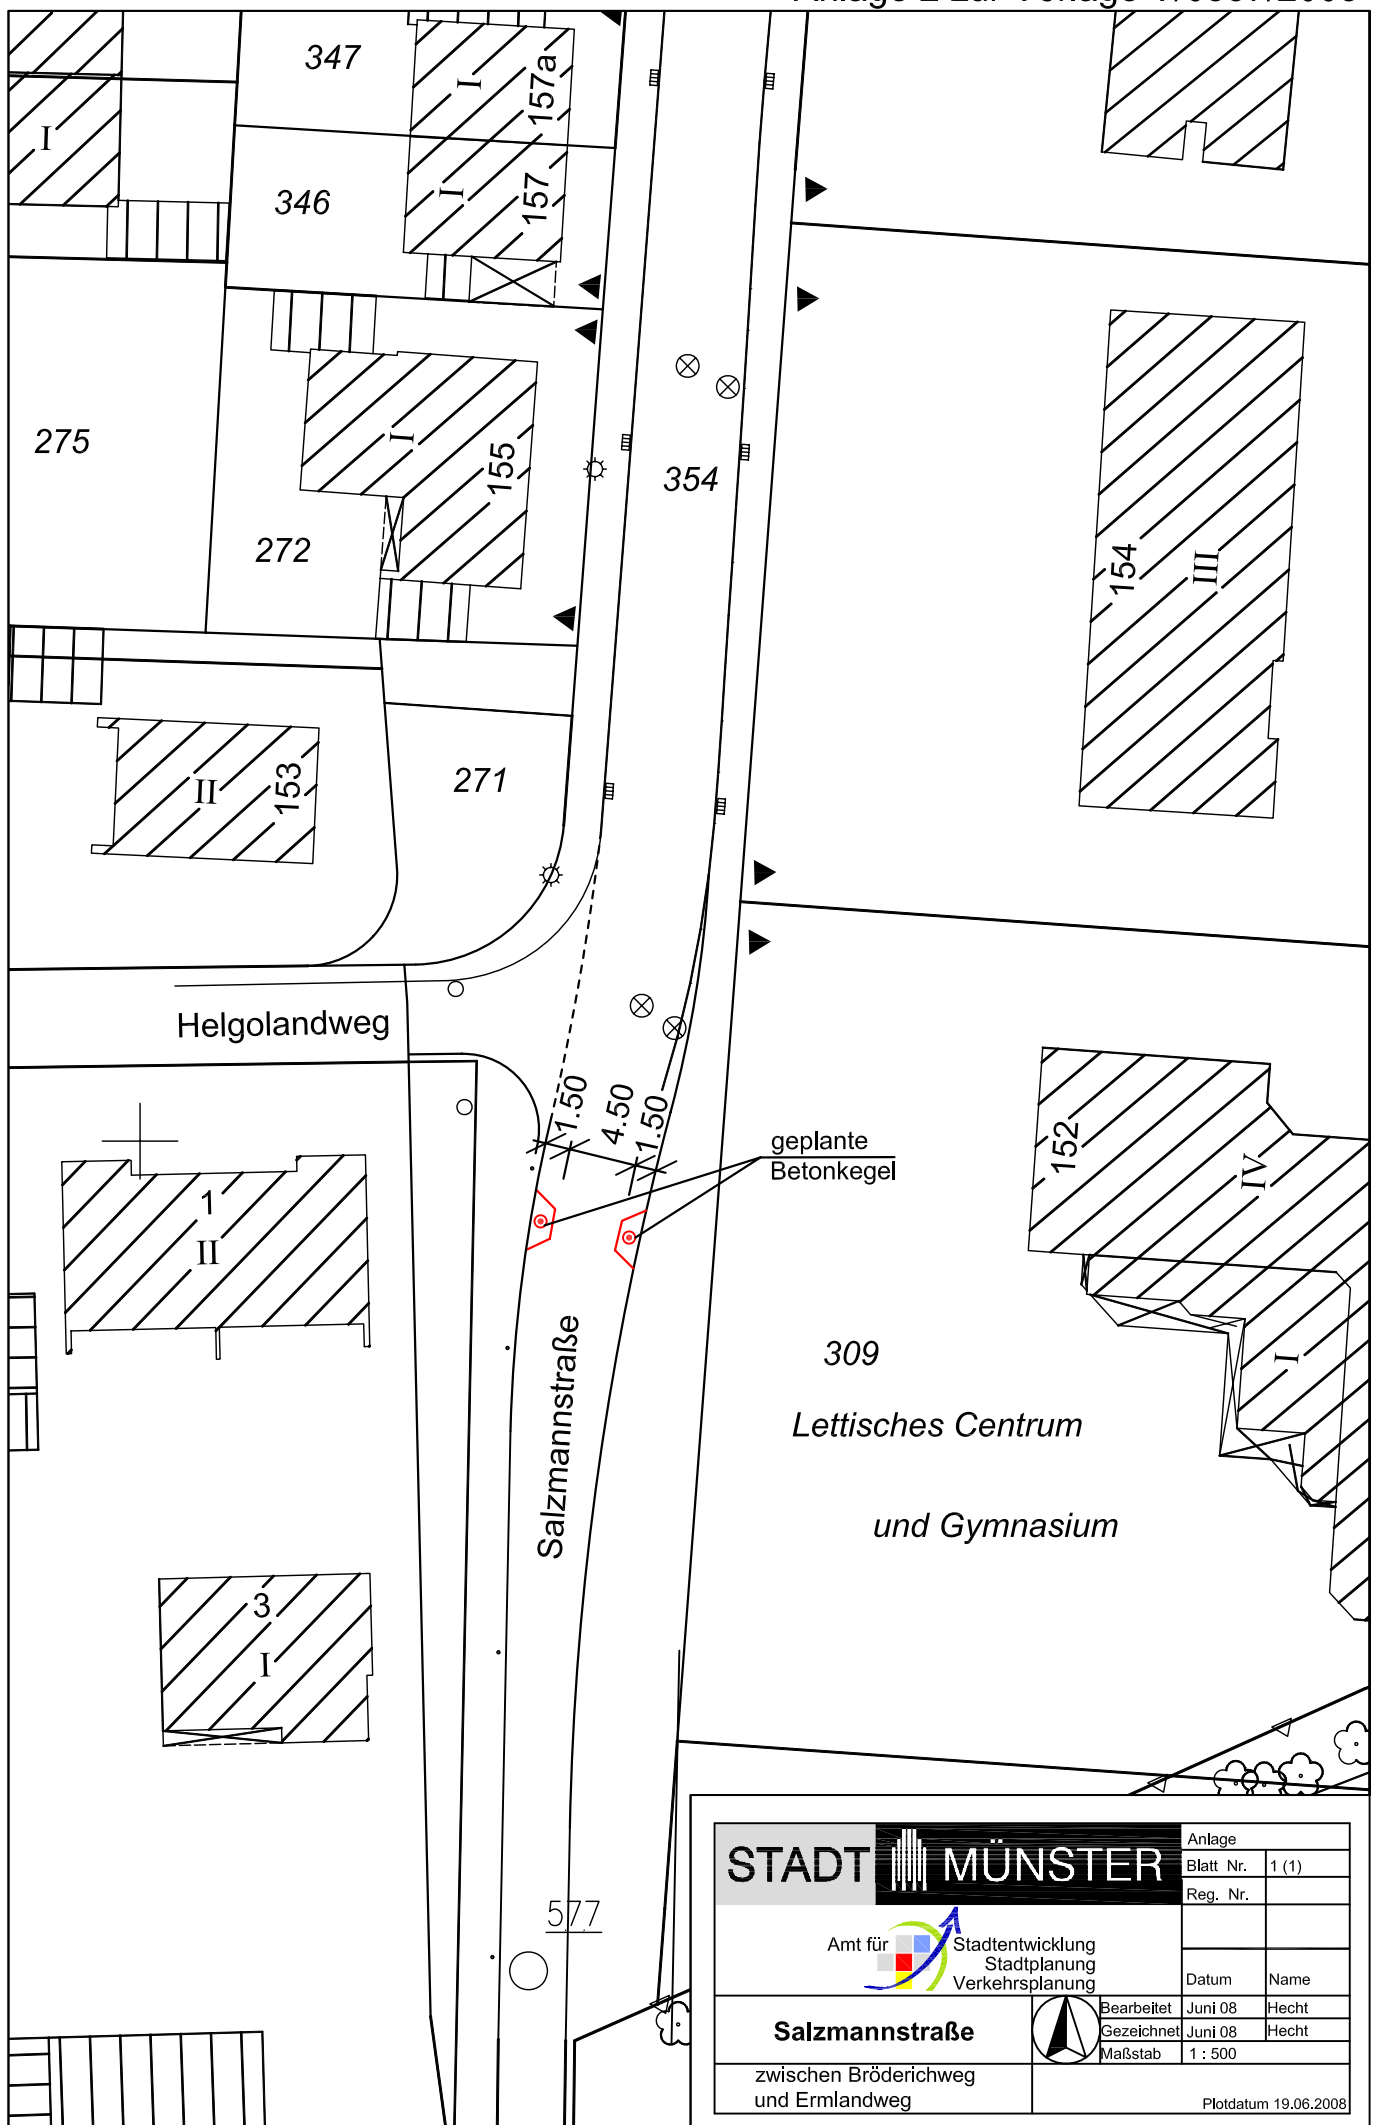

STADT MÜNSTER

Amt für
Stadtentwicklung
Stadtplanung
Verkehrsplanung

Salzmannstraße

zwischen Bröderichweg
und Ermlandweg



Bearbeitet	Juni 08	Hecht
Gezeichnet	Juni 08	Hecht
Maßstab	1 : 500	

Plotdatum 19.06.2008

Anlage	
Blatt Nr.	1 (1)
Reg. Nr.	

Datum	Name
-------	------