


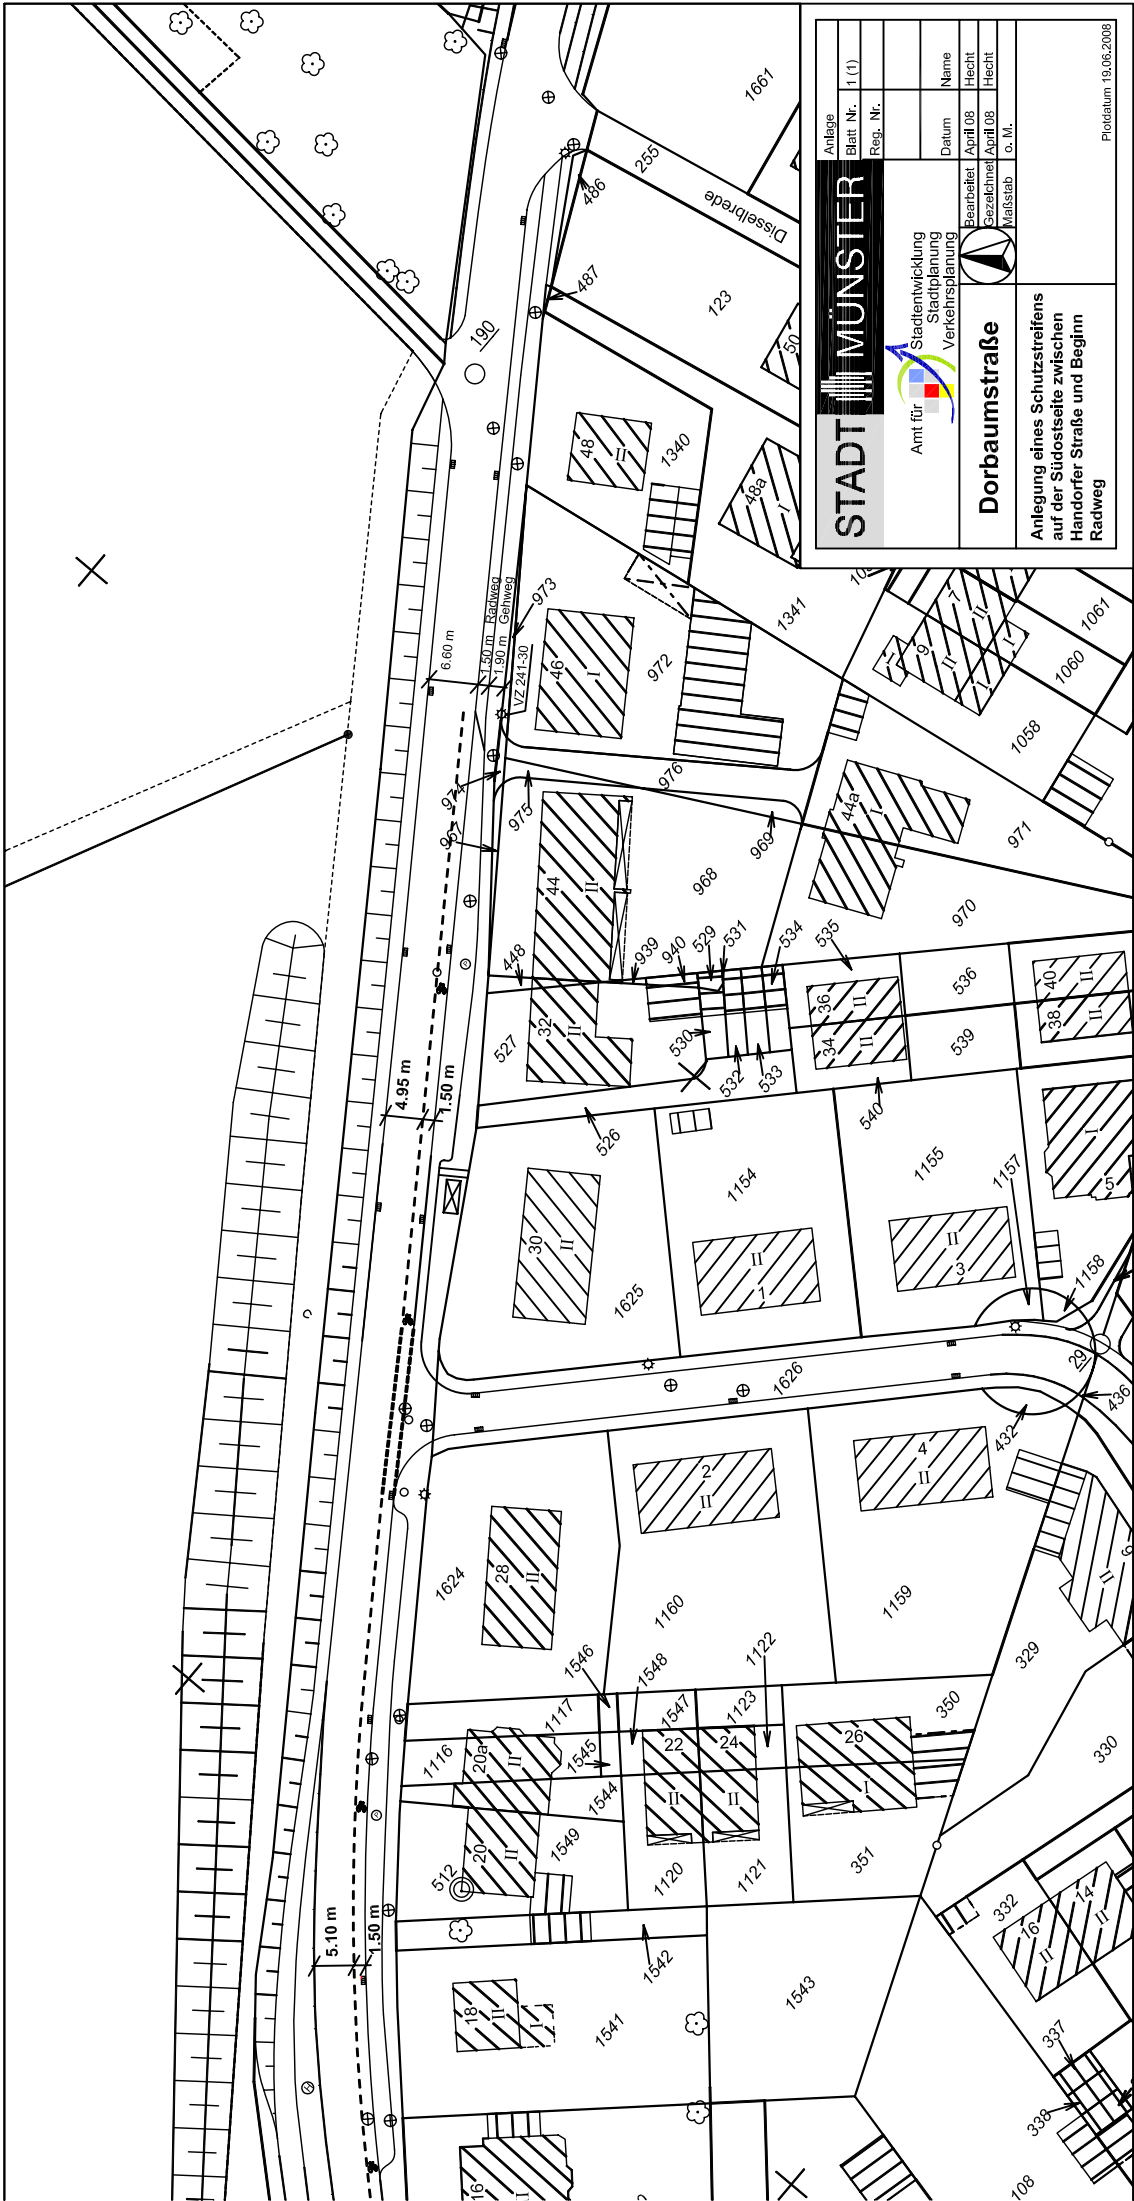

Anlage

Blatt Nr.

Reg. Nr.

Datum

Bearbeitet

Geszeichnet

o. M.

1 (1)

April 08

April 08

Name

Hecht

Hecht

STADT MÜNSTER

Amt für Stadtentwicklung Stadtplanung Verkehrsplanung

Dorbaumstraße

Anlegung eines Schutzstreifens auf der Südostseite zwischen Handorfer Straße und Beginn Radweg

Proldatum 19.06.2008

Anlage 1 zur Vorlage
V/0536/2008
Blatt 1

