


Übersicht Bestand M 1:300

vorhandene Ausstattung:

- ① Kletter-/Rutschkombination
Fa. Koppman Nr. OK 3104
- ② Aero-Skate
Fa. Proble Nr. 2581
- ③ Dreifachreck
- ④ Bank G7 Standard
- ⑤ Abfalleimer

neue Ausstattung (Sanierung 2008):

- ⑥ Doppelschaukel
Fa. Kaiser & Köhne 40282-100
- ⑦ Seilbahn mit integrierter Rampe
Fa. Kaiser & Köhne 42223-000
- ⑧ Fallschutz
Fallschutzrand
- ⑨ Stehküppe auf Hockschnitzel (ohne Aushub)
Fa. Kaiser & Köhne 44275-000

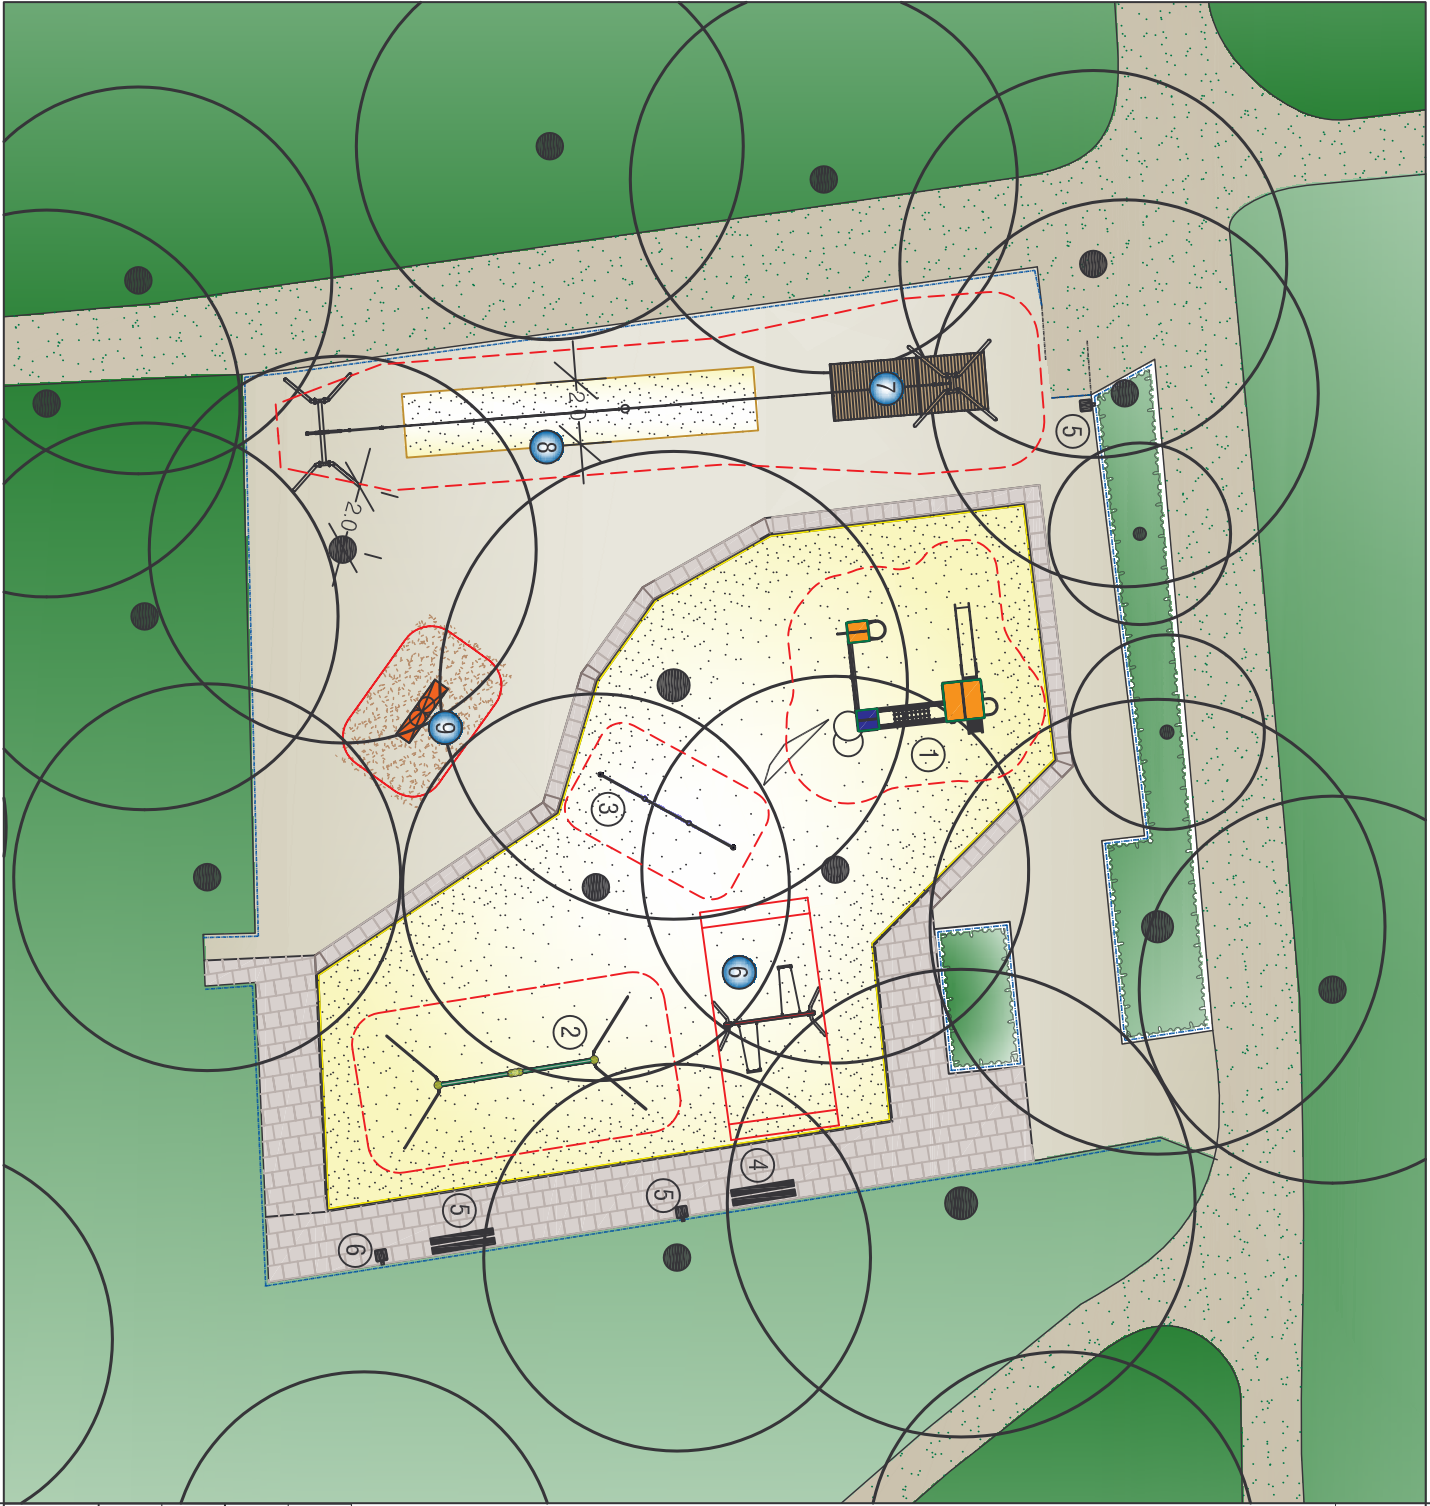

Projektnummer: SP Nr. 27101		STADT MÜNSTER	
Plan Nr.: K 107/3		Datum: 30.05.2008	
Amtsstelle:	Bearbeiter:		
Büro:	Schneemann-Hagedorn		
Abteilungsleiter:	Geszeichnet:		
Stadt:	Eiert		
Fachstellenleiter:		Frei	
Kopfway	Maßstab: 1:100		
Gehindert:		Spielplatz Vossbusch	
Gezeichnet:			
Datum: 1. September 2008		Sanierung 2008	