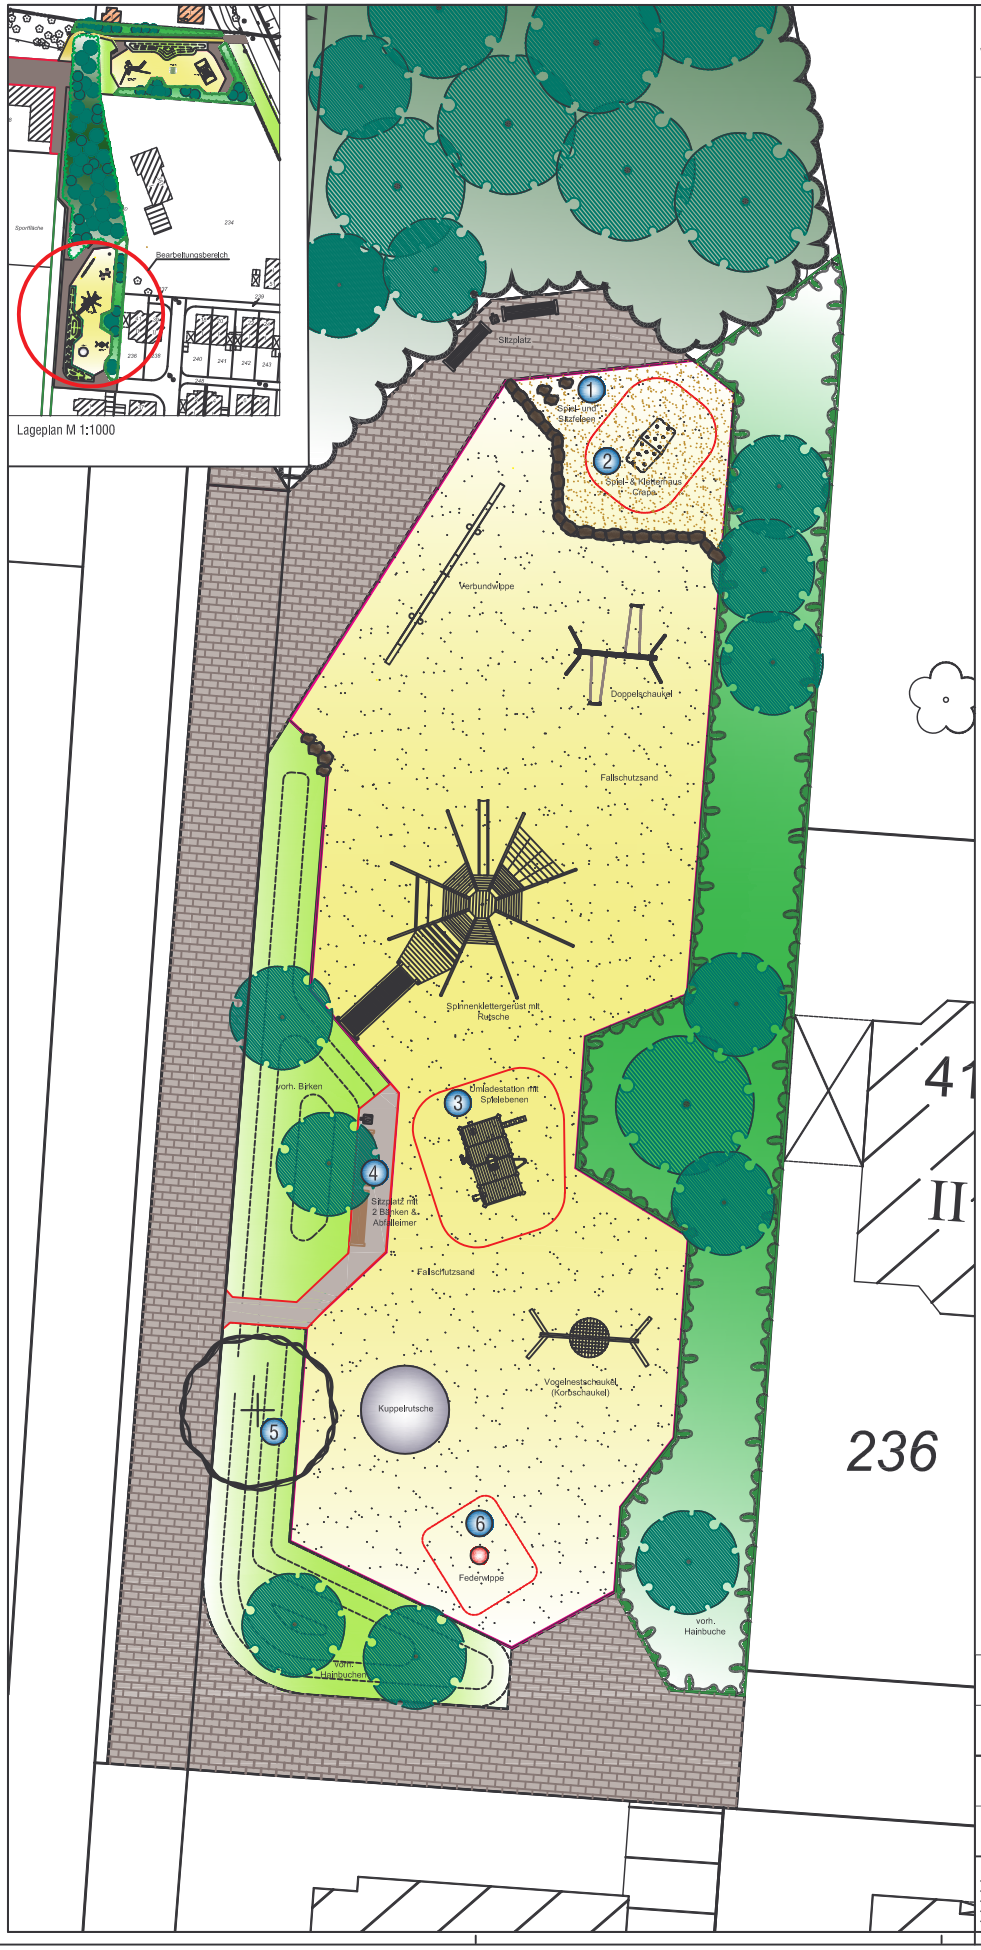

STADT MÜNSTER

neue Ausstattung (Sanierung 2008):

1. Sandspielbereich mit Spiel- und Sitzfelsen
   Quarzsand, Ruhrsandsteinfelsen ca. 50/50/60
2. Spiel-Häuschen Crapa
   Fa. Proludic, J254

3. Umladestation mit 3 Spielebenen
   Fa. K & K 31580-000

4. Sitzplatz mit Bänken & Abfalleimer
   Betonpflaster 10/20/8, Einfassung 10/10/8, Bank 67 Standard
5. Baumpflanzung
   1 Carpinus betulus HST 18-20

Umbauarbeiten (Sanierung 2008):

6. vorh. Federwippe

Projektnummer: KSP 26205	STADT MÜNSTER
Plan Nr.: K 245/4 Datum: 20.06.2008	
Amtsleiter: Bruns	Bearbeitet: Schneemann-Hagedorn
Abteilungsleiter: Stoldt	Gezeichnet: Ellert
Fachstellenleiter: Koolwaay	Maßstab: 1:100
Geändert: Index / Inhalt / Datum / Bearbeiter	Amt für Grünflächen und Umweltschutz

Spielplatz Memmertweg Südlicher Teil

Sanierung 2008