

vorhandene Ausstattung:

-  Karussell
-  Trampolin
-  Bank 67 Standard
-  Abfalleimer


neue Ausstattung:

-  Drainage
Dränrohre an vorh. Schacht angeschlossen
-  Fallschutz
Holzschnitzel Okocolor, Farbe: Zypresse-Gold
-  Sitz- & Spielfelsen
Bruchsteinfelsen aus Sandstein
-  Hang On Karussell
Fa. Michow & Sohn
-  Balancier- & Skate-Brett
Fa. Conlastic


Hang On Karussell



Balancier-Brett

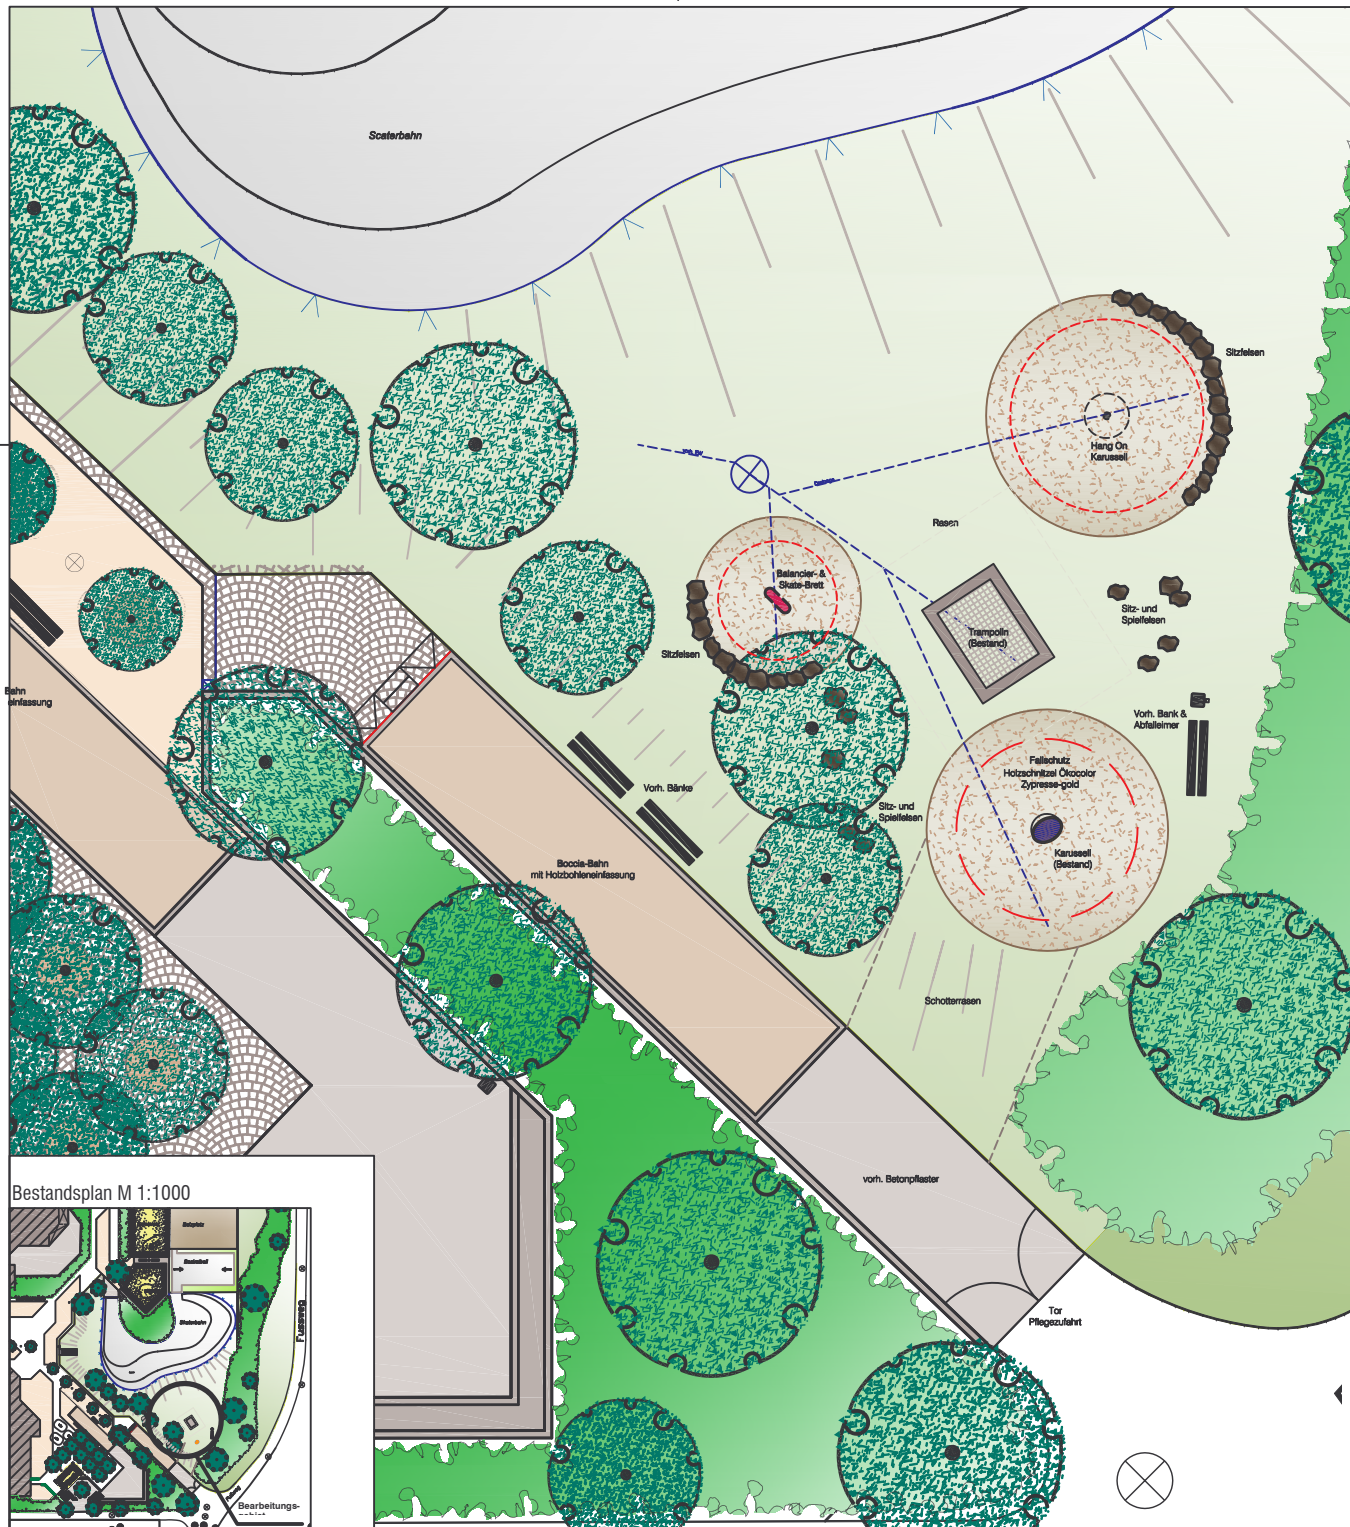

Bestandsplan M 1:1000

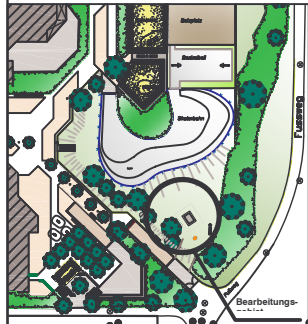

Projektnummer: 1927

Plan Nr.: V 246/3

Datum: 05.06.2008

Amtsleiter:

Bearbeitet:

Bruns

Schneemann-Hagedorn

Abteilungsleiter:

Gezeichnet:

Stoldt

Eilert / Schneemann-Hagedorn

Fachstellenleiter:

Maßstab: 1:100

Koolwaay

Geändert:

Index	Inhalt	Datum	Bearbeiter



Jugendzentrum Wuddi Spielplatz Erweiterung Süd

- Entwurf -