


Zentrumserweiterung Nienberge 2.Stufe

Bleckmann & Krys Architekten Hammer Straße 66 48153 Münster Fon: 0251 53959025 WVA Geschäftsführung und Baubetreuung GmbH Hansarig 29 48256 Greven Fon: 02571 93660


Blick von der
Sebastianstraße



Erdgeschoss
Variante
Discounter
1 : 200

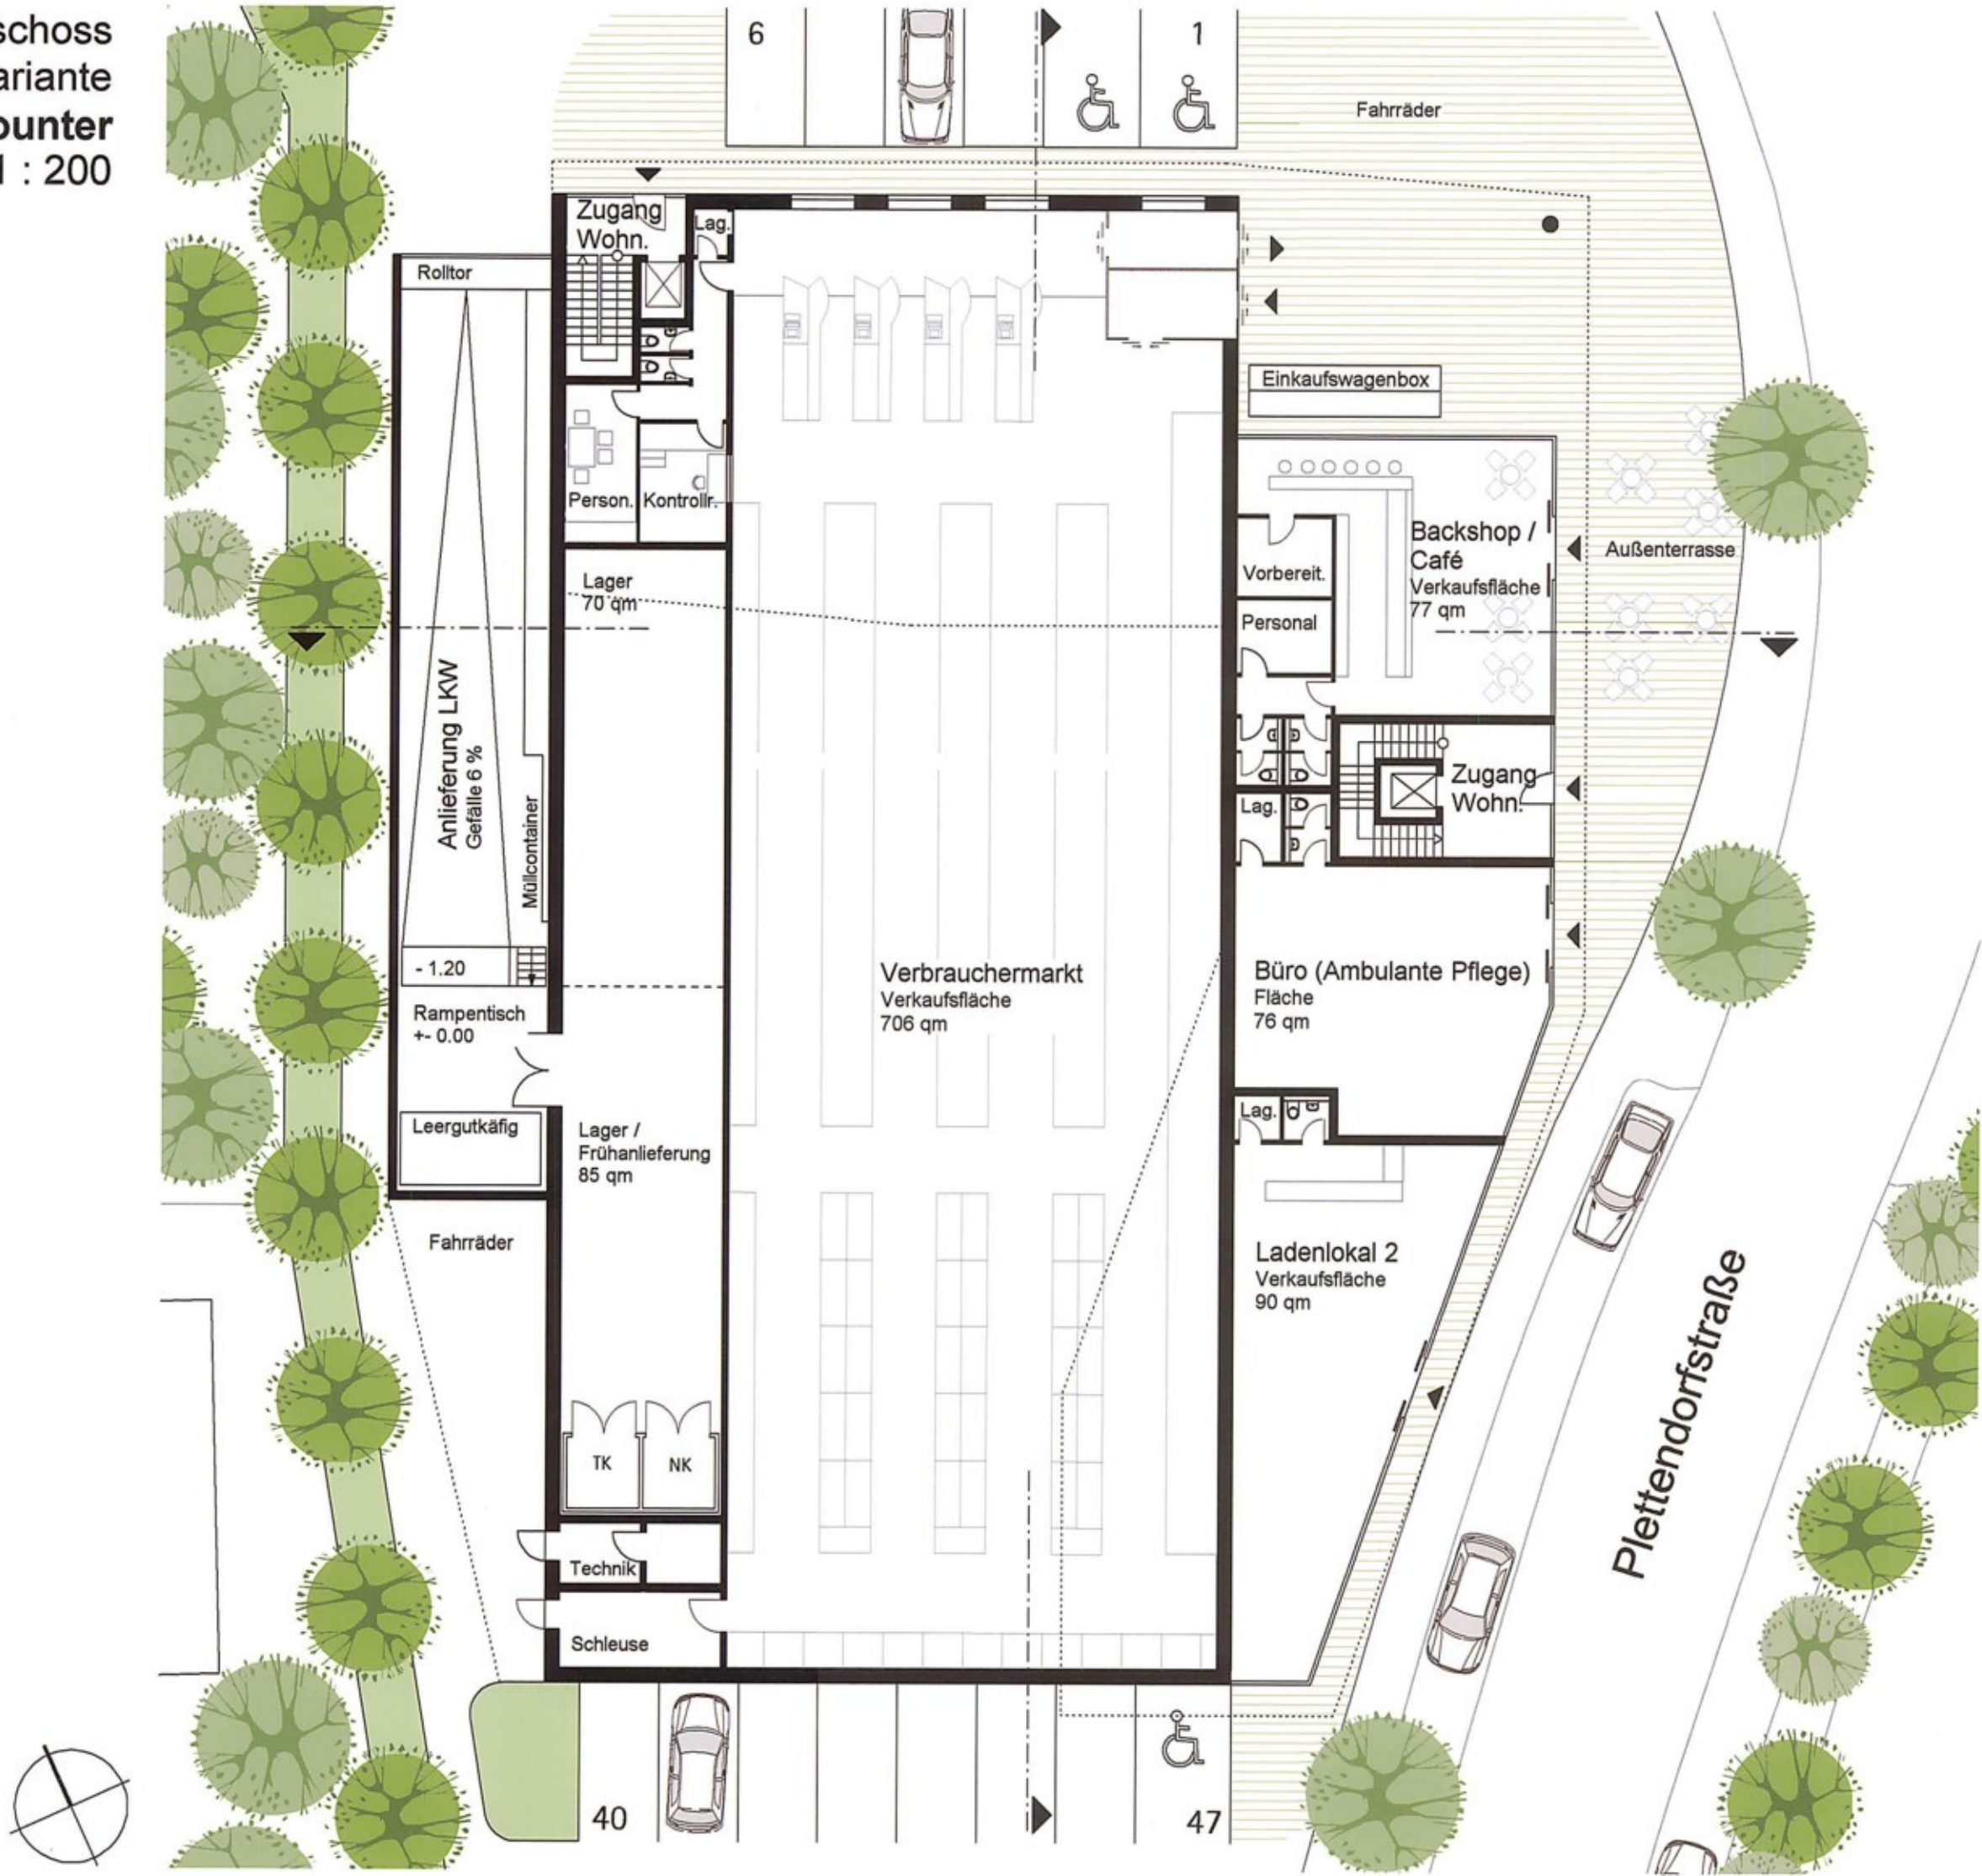

Erdgeschoss
Variante
Vollsortimenter
1 : 200

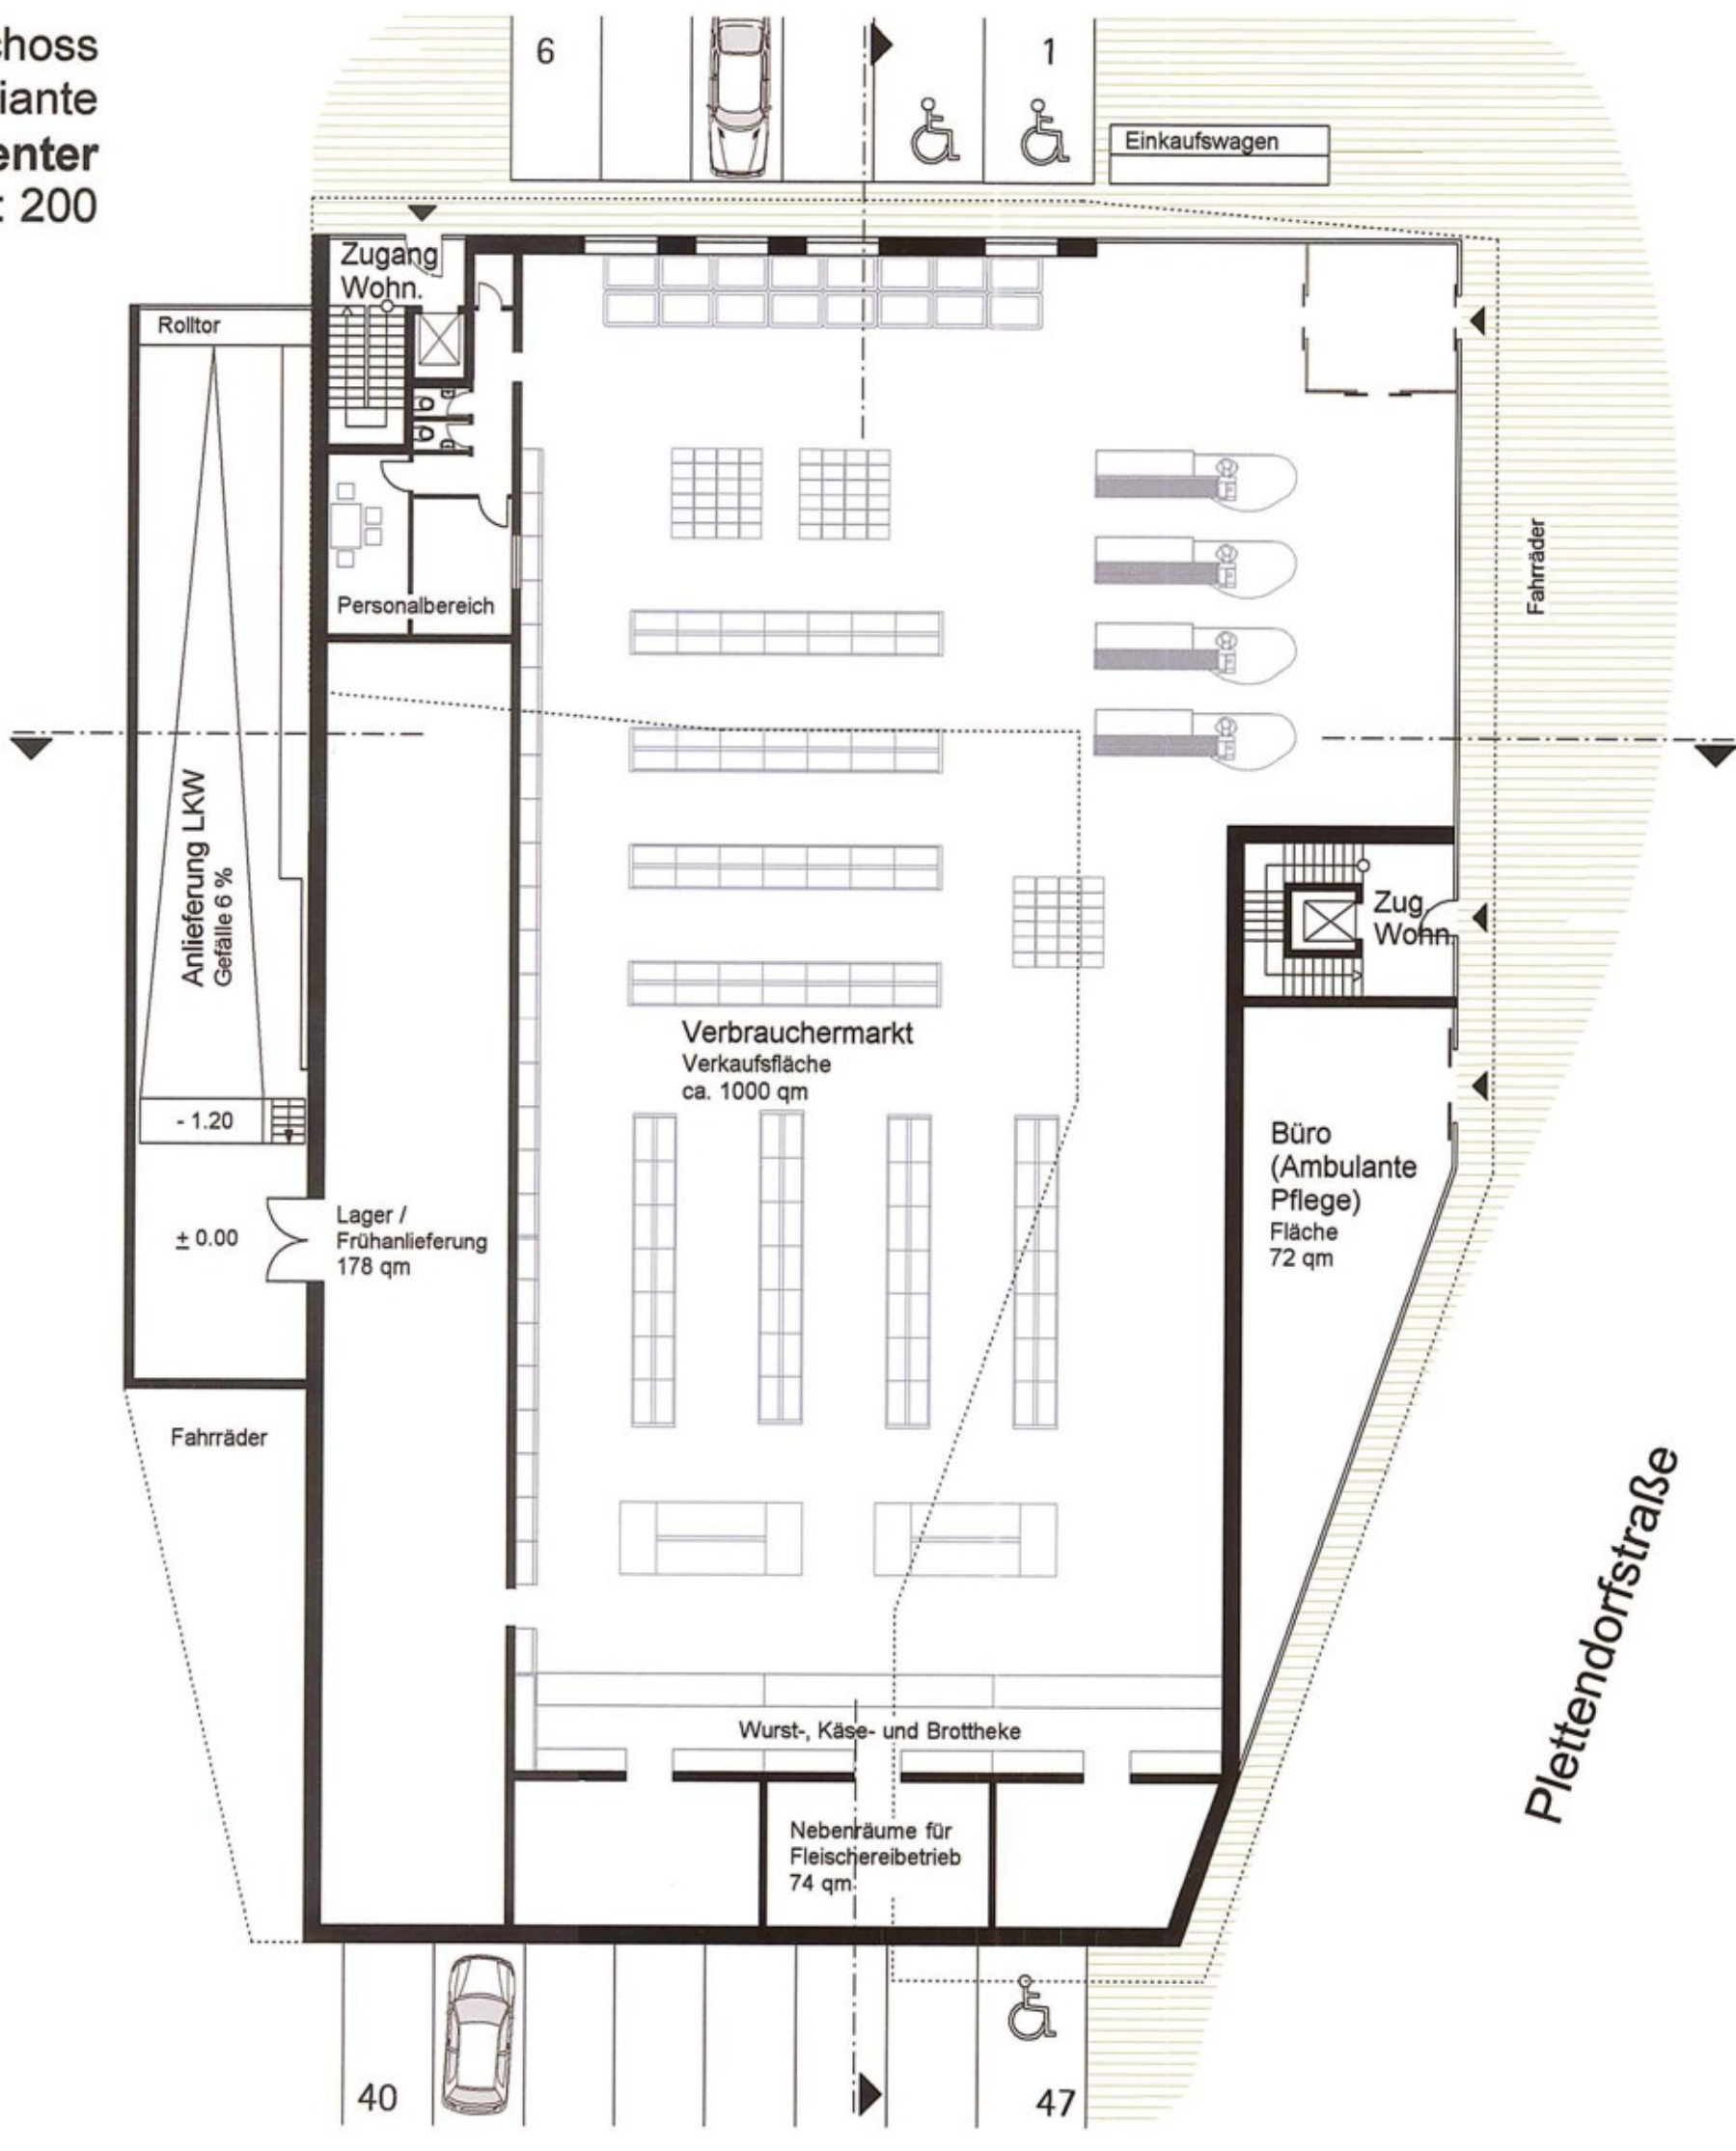

Ansicht Ost
1 : 200



Ansicht Süd
1 : 200

