


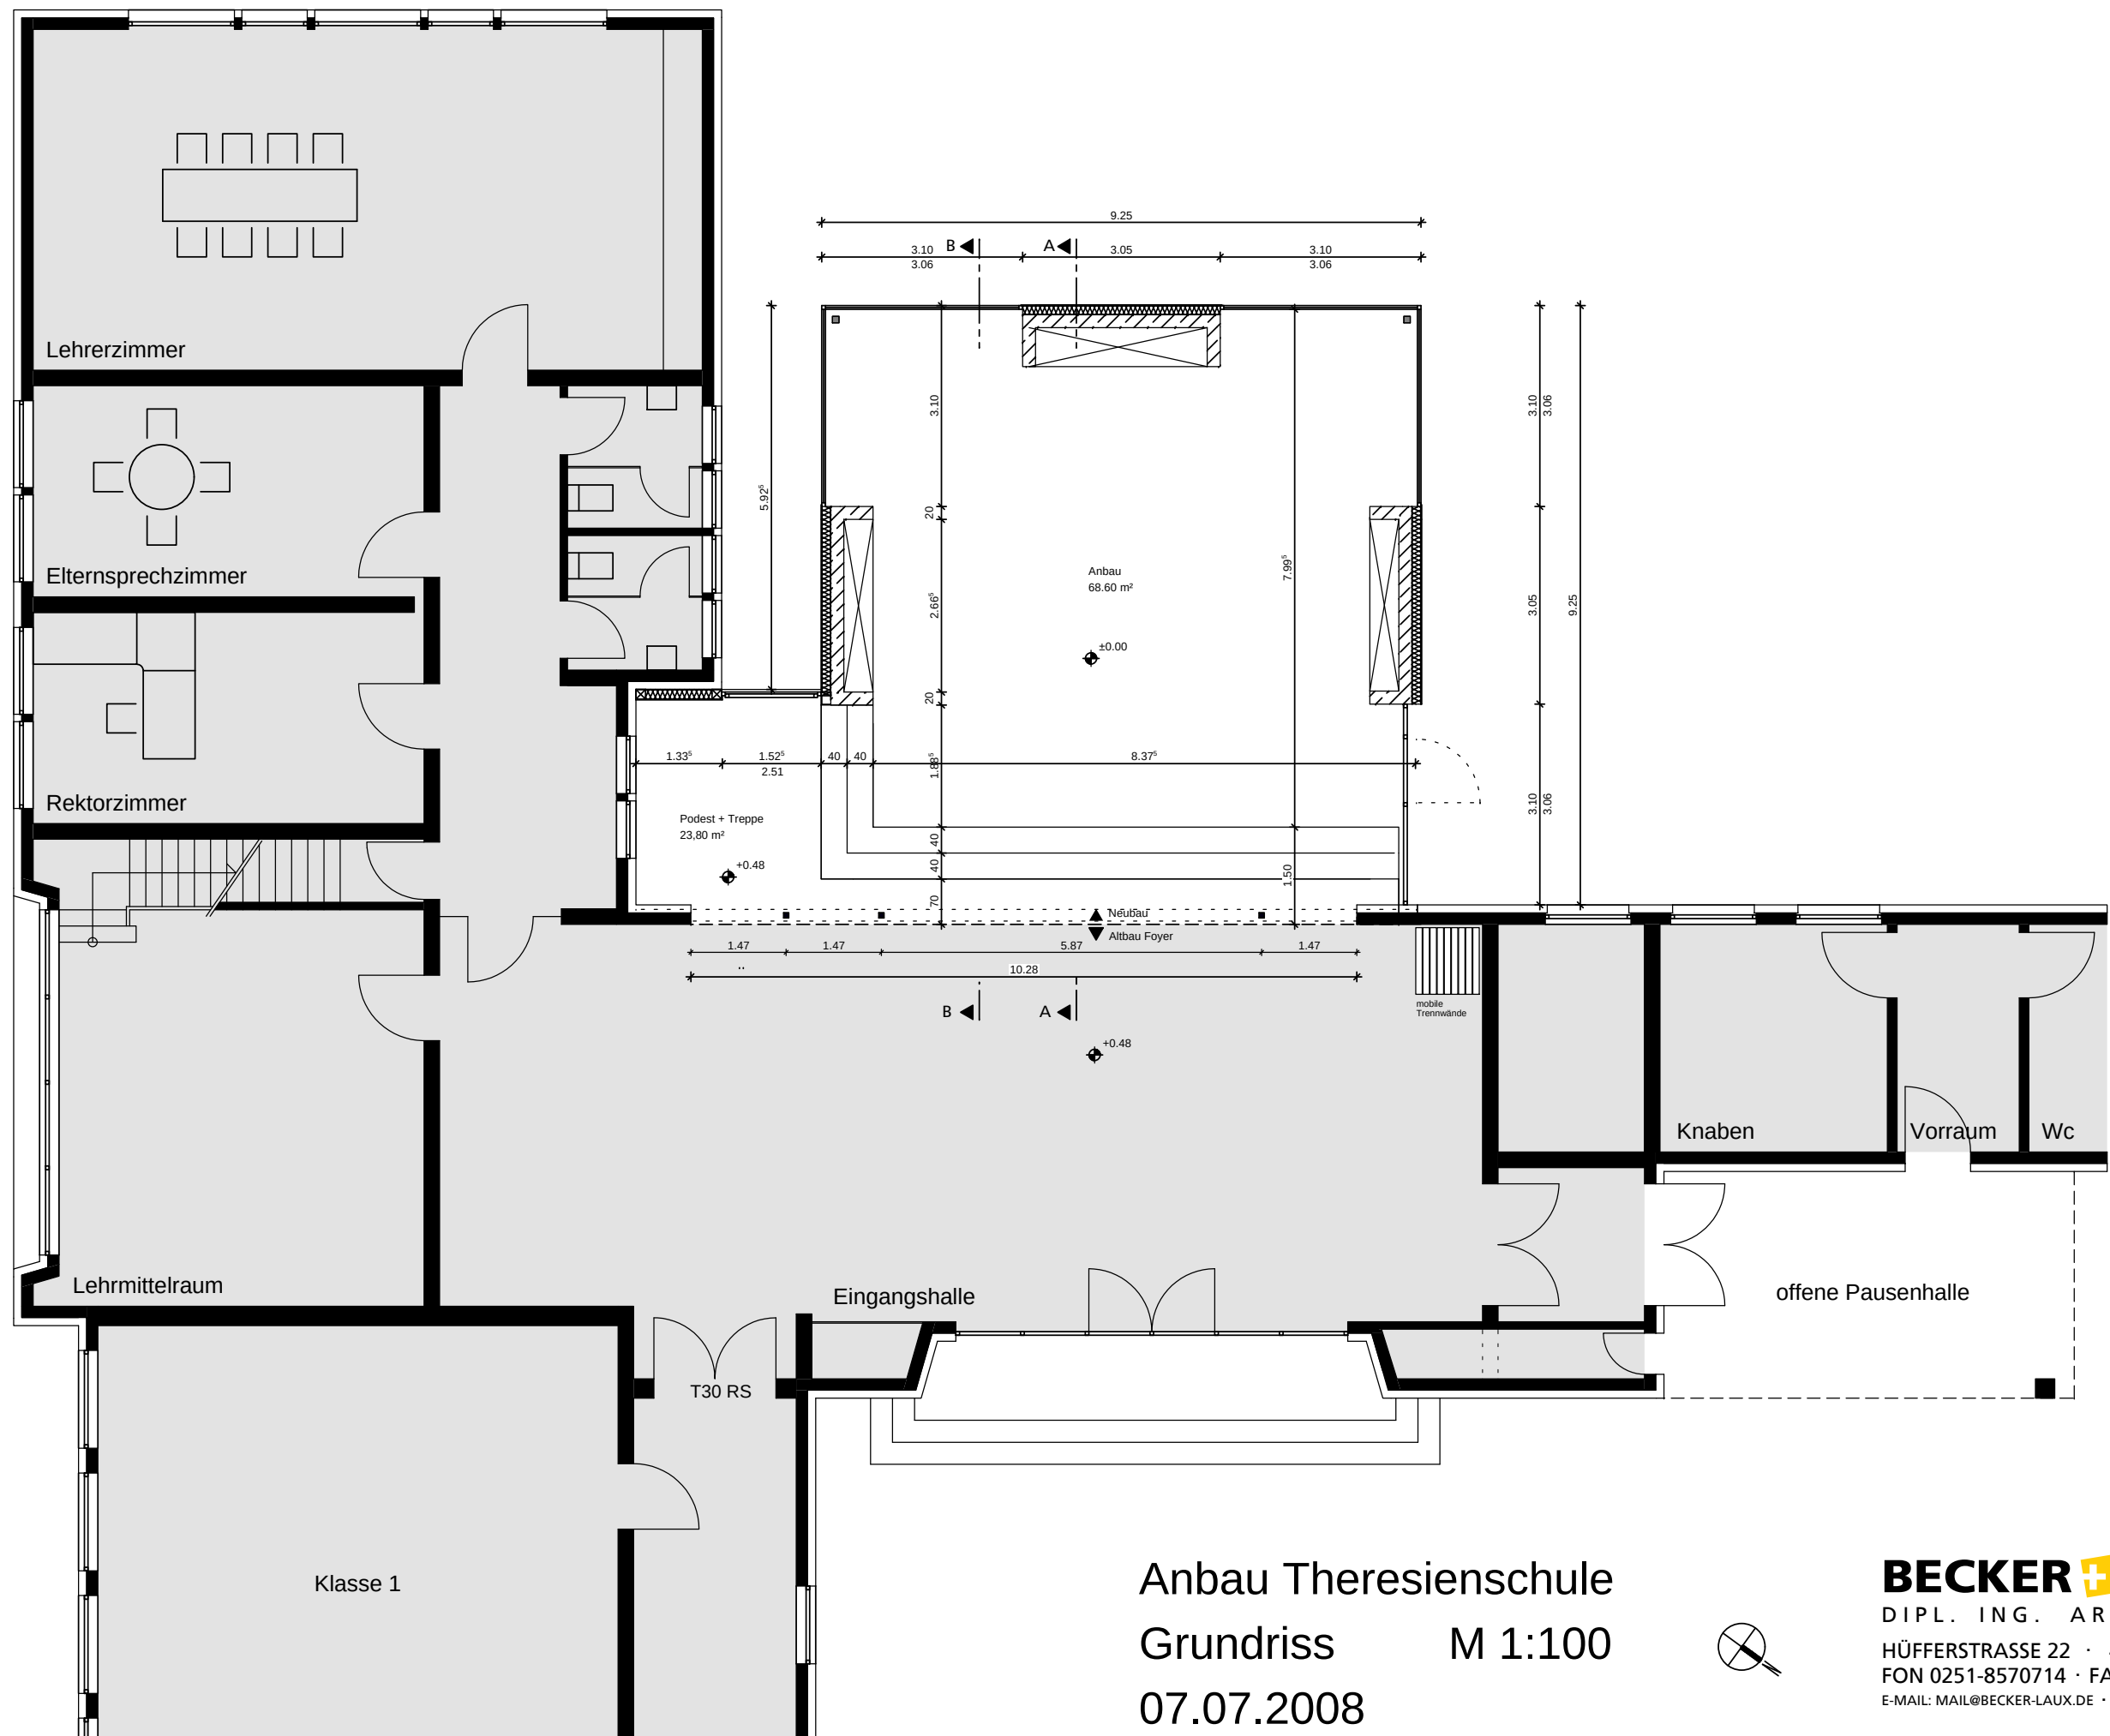

Anbau Theresienschule
 Grundriss M 1:100
 07.07.2008

BECKER + LAUX
 DIPL. ING. ARCHITEKTEN
 HÜFFERSTRASSE 22 · 48149 MÜNSTER
 FON 0251-8570714 · FAX 0251-8570716
 E-MAIL: MAIL@BECKER-LAUX.DE · WWW.BECKER-LAUX.DE