

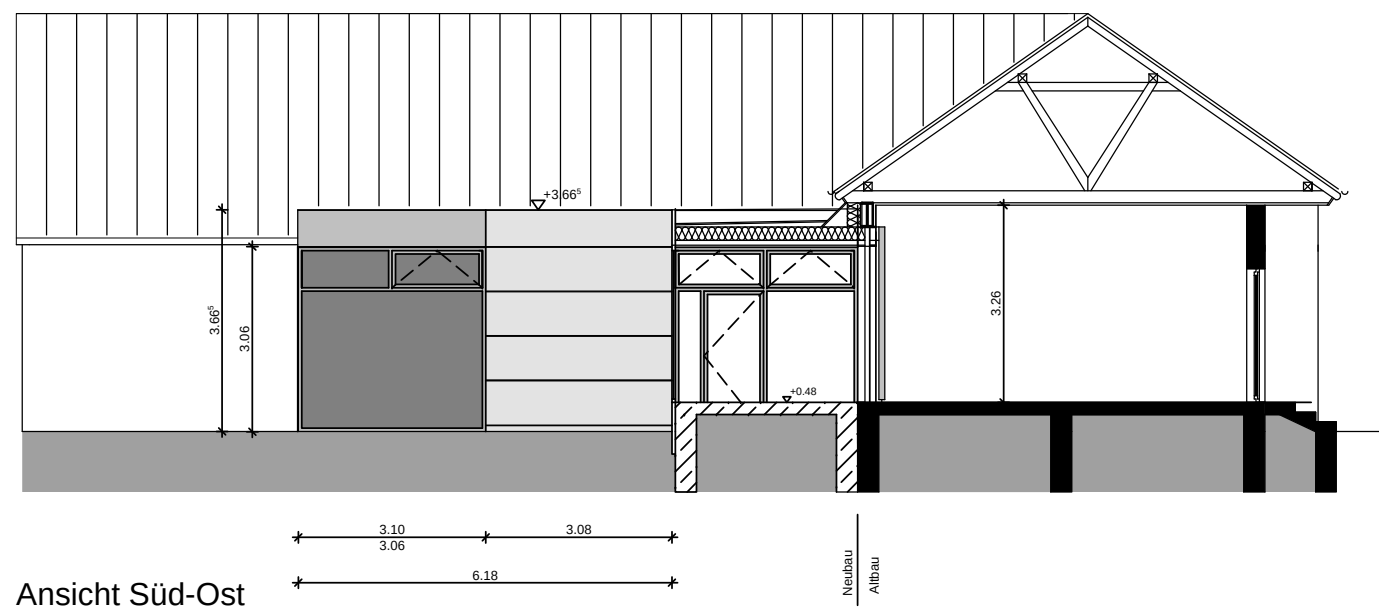


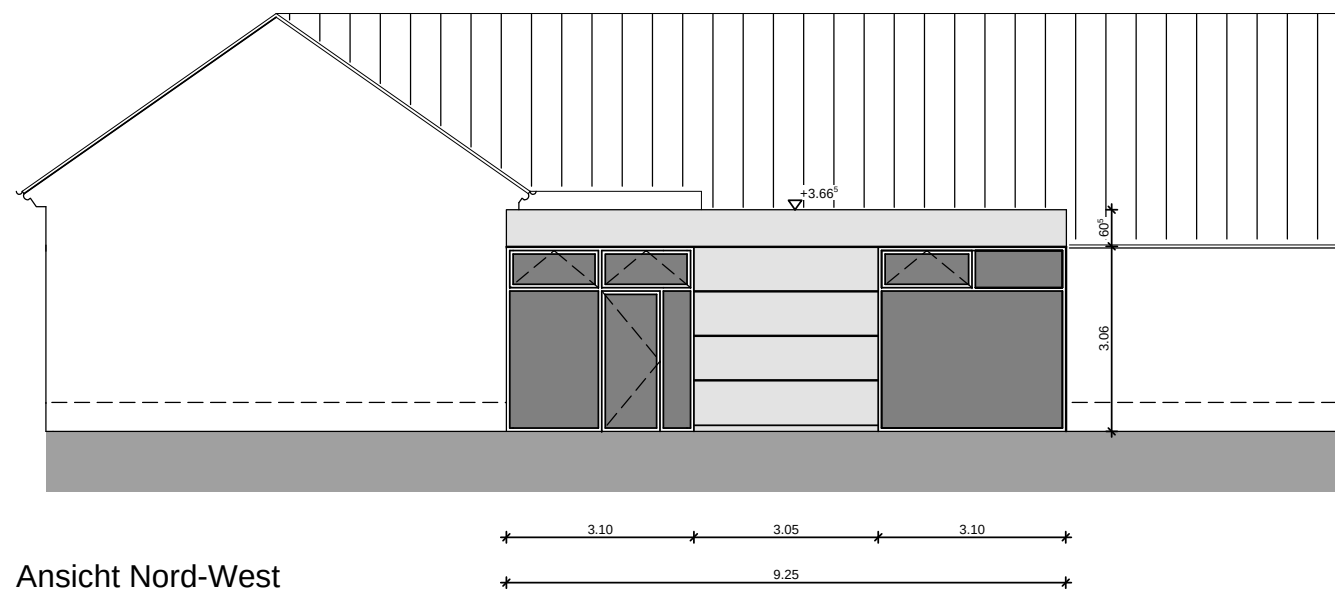

Anbau Theresianschule
Ansichten M 1:125
07.07.2008

BECKER + LAUX
DIPL. ING. ARCHITEKTEN
HÜFFERSTRASSE 22 · 48149 MÜNSTER
FON 0251-8570714 · FAX 0251-8570716
E-MAIL: MAIL@BECKER-LAUX.DE · WWW.BECKER-LAUX.DE

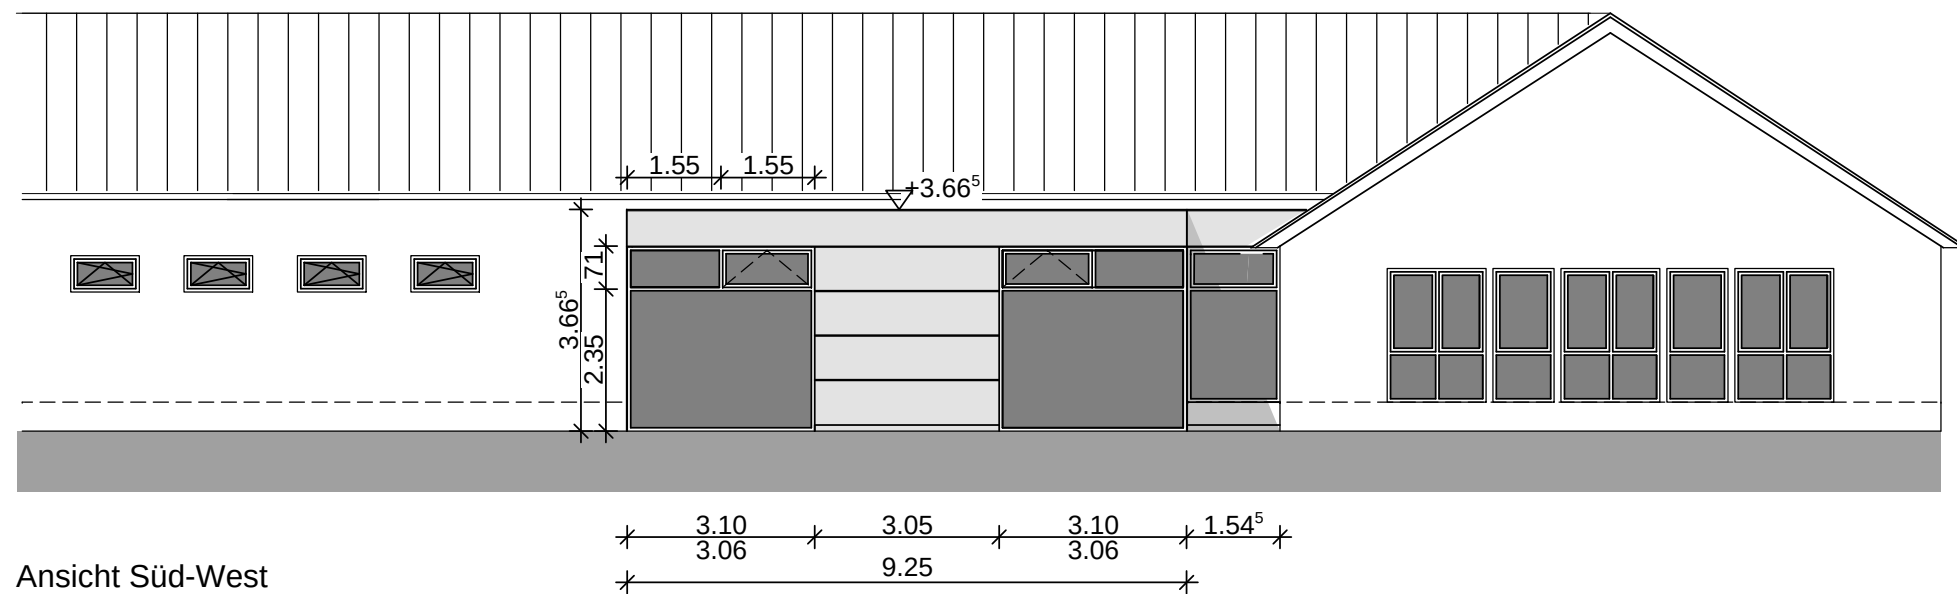