
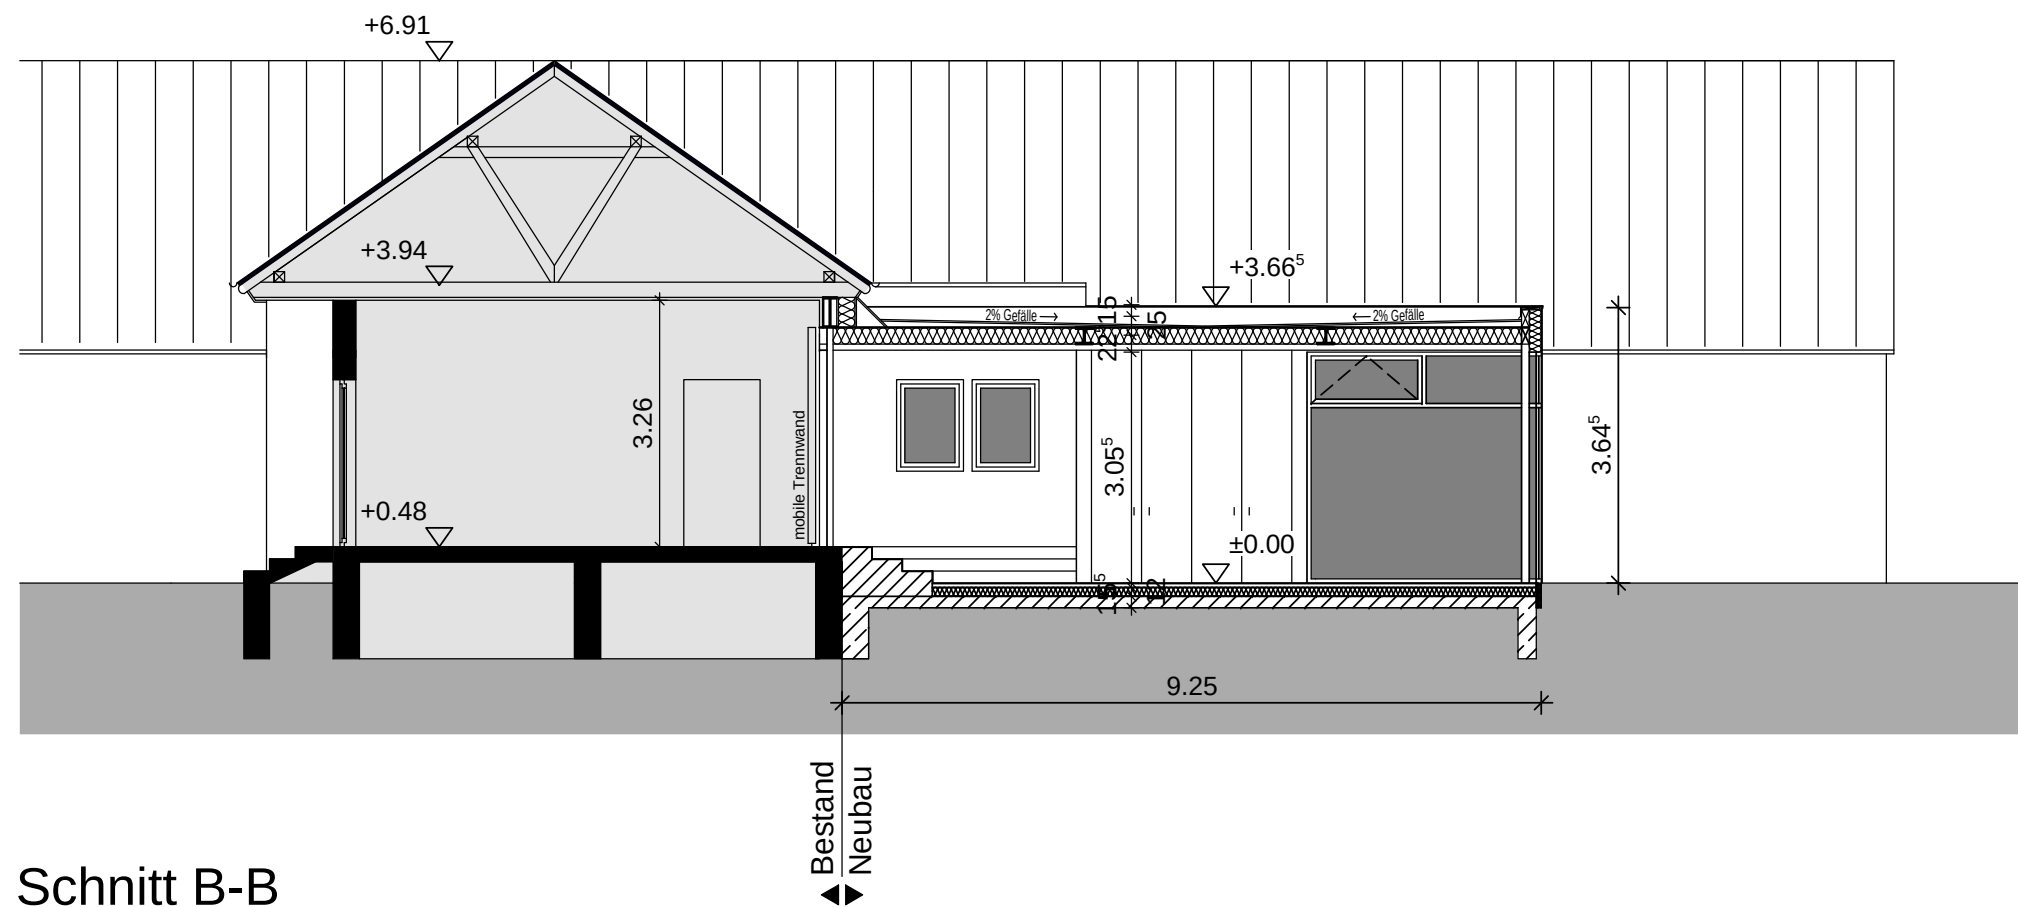


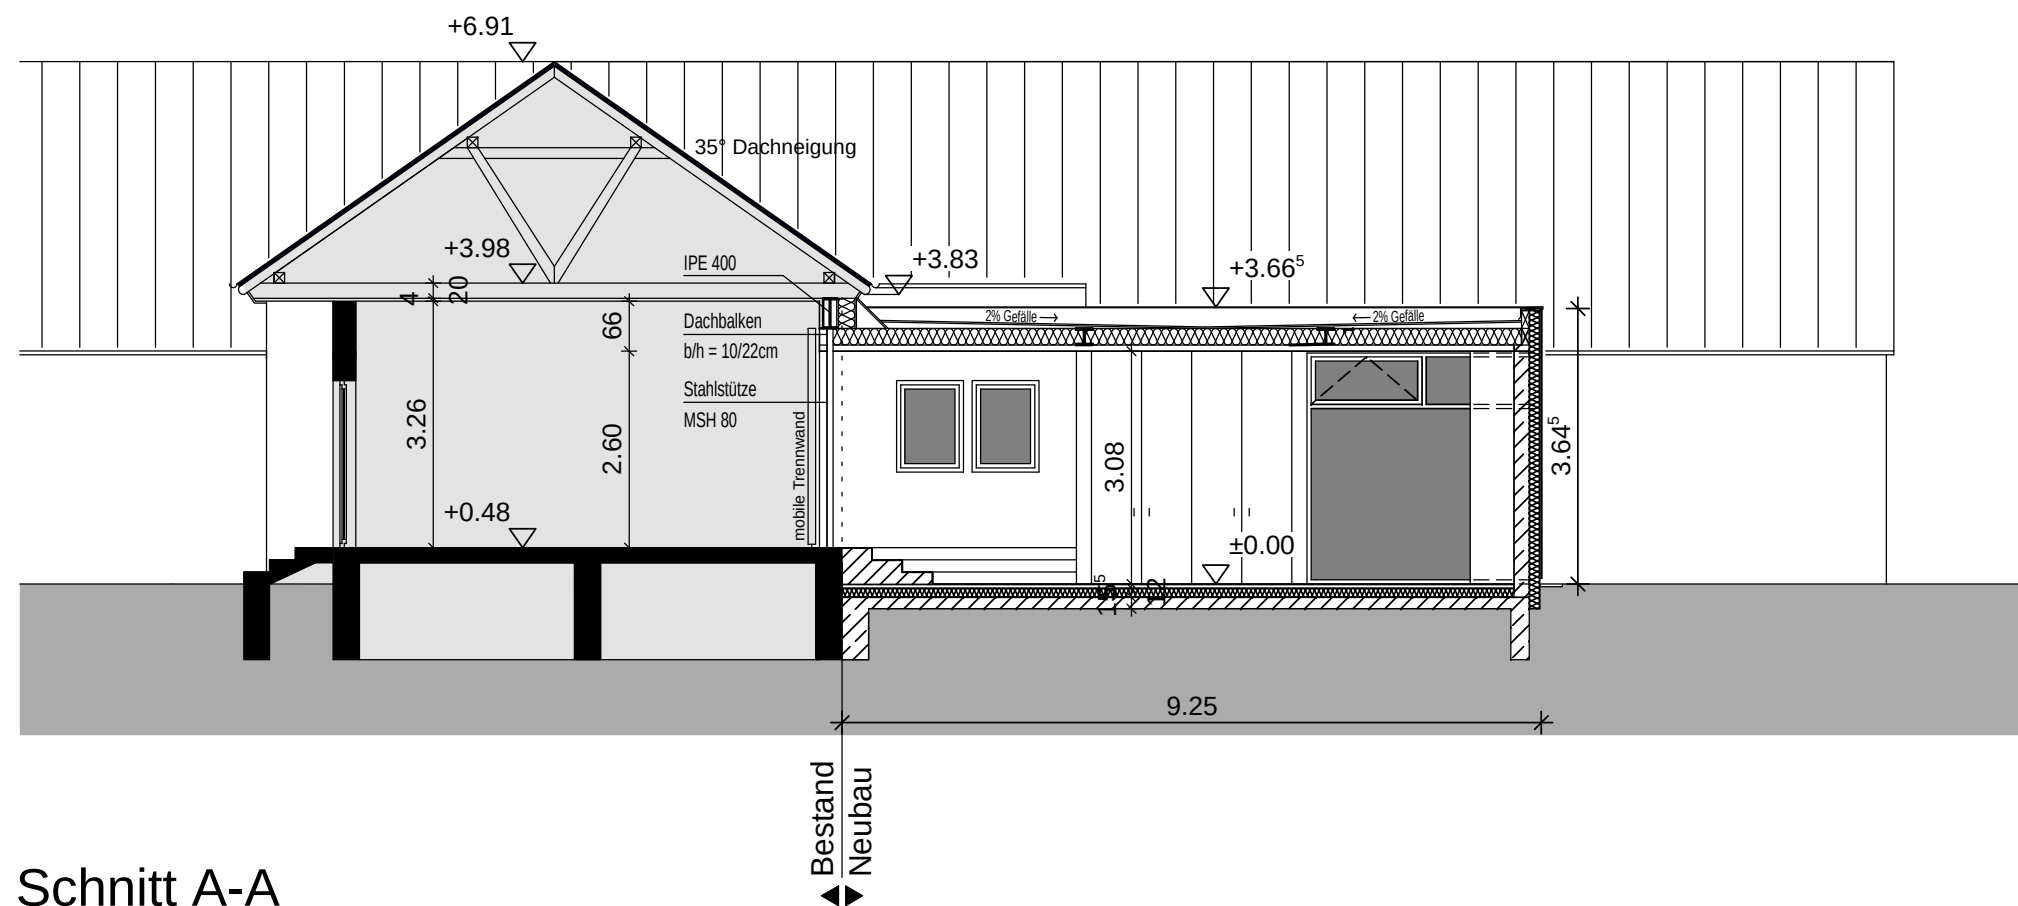

Anbau Theresienschule
Schnitt A-A, B-B M 1:100
07.07.2008